
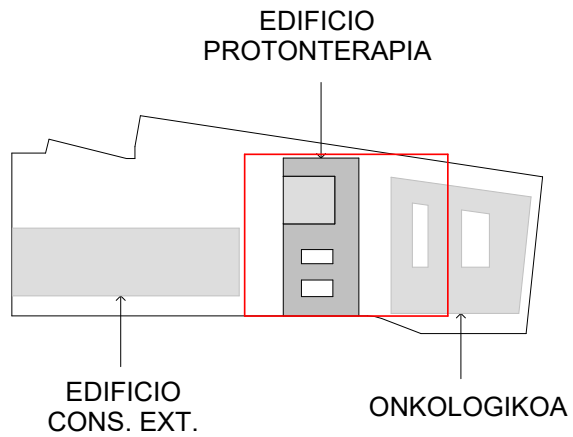


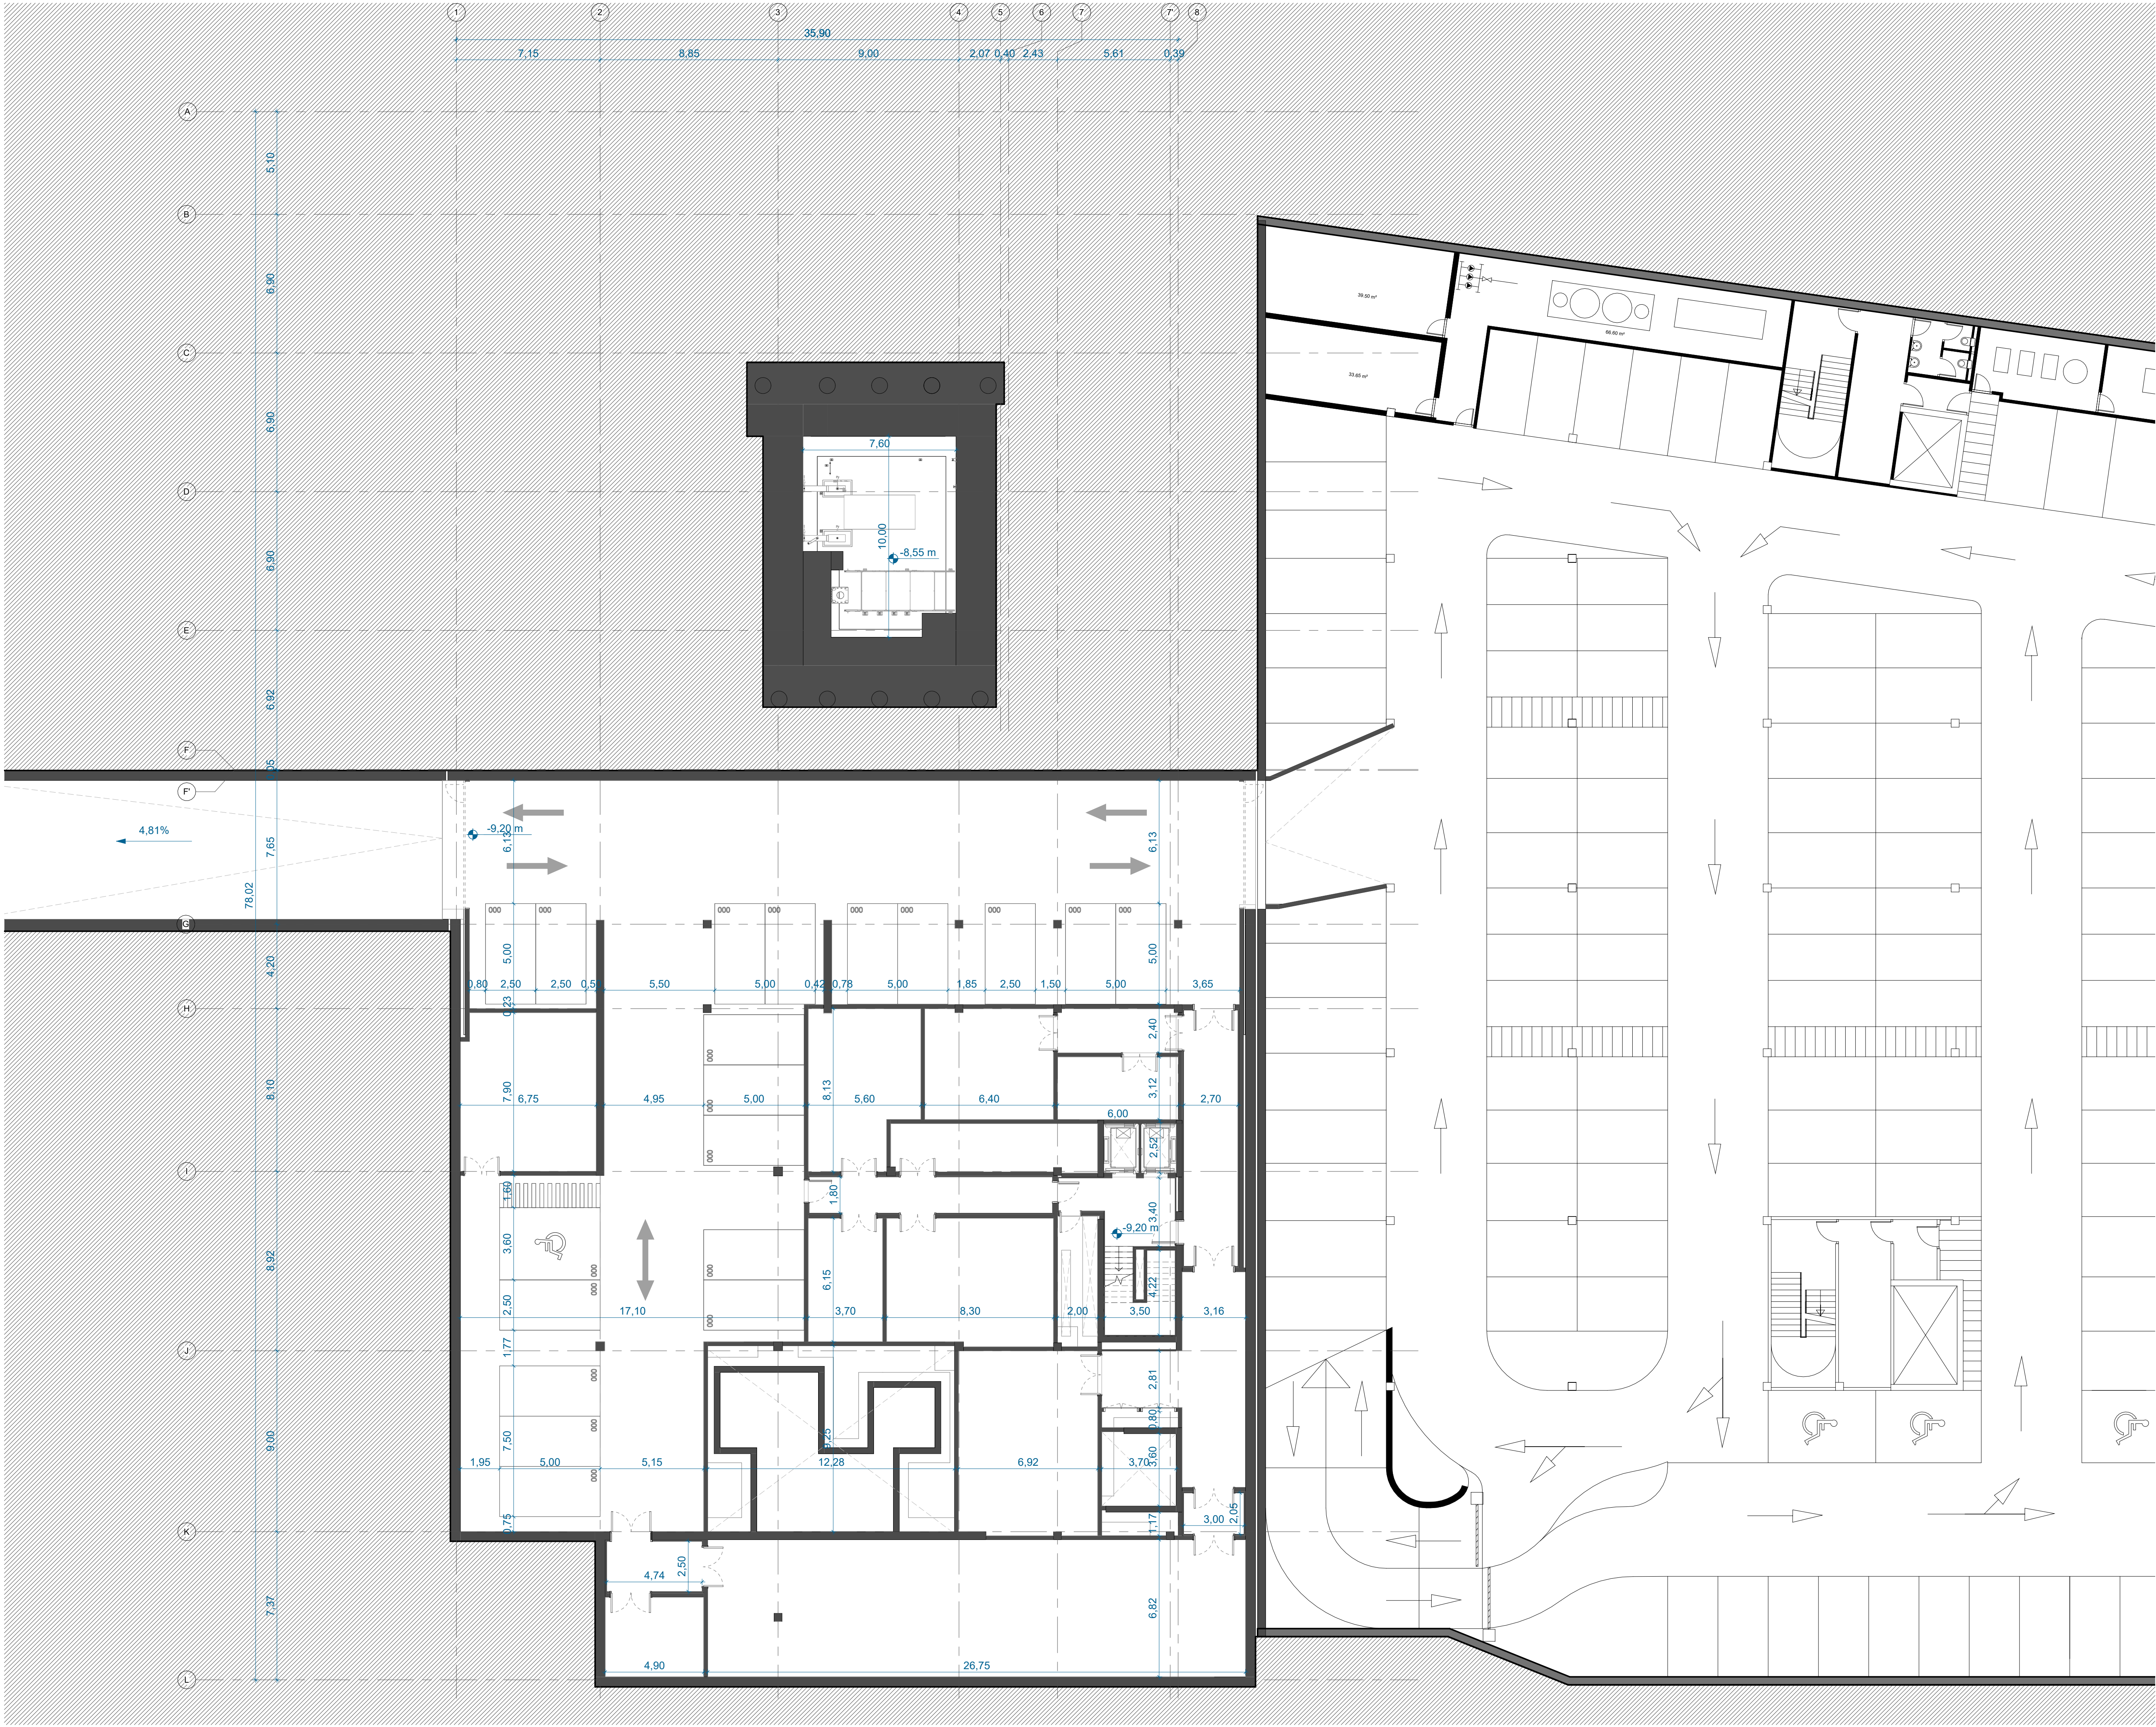



NOTAS GENERALES

- LA COTA 0.00m DE ALTURA RELATIVA DE PROYECTO CORRESPONDE A LA COTA ABSOLUTA +91.64 m.s.n.m
- TODAS LAS COORDENADAS, ELEVACIONES Y DIMENSIONES ESTÁN EN METROS
- NO TOMAR MEDIDAS A ESCALA, LAS ACOTACIONES RIGEN EL DIBUJO.

--- LIMITE DE PARCELA

nº plano:	103225 C A 100
revisión:	00
escala:	1 : 150 @A1 1 : 300 @A3
Plano:	ACOTADOS SÓTANO 2
fecha:	SEPTIEMBRE 2023
nº:	103225
encargo:	Hospital Universitario de Donostia Edificio de Protonterapia
fase:	PROYECTO EJECUCIÓN
cliente:	OSAKIDETZA
colabora:	
Arqts responsables:	Gonzalo Carro López Pablo Elorz Gaztelu Ana Belén Peiró Villanueva María Elorriaga Los Huertos

IDOM

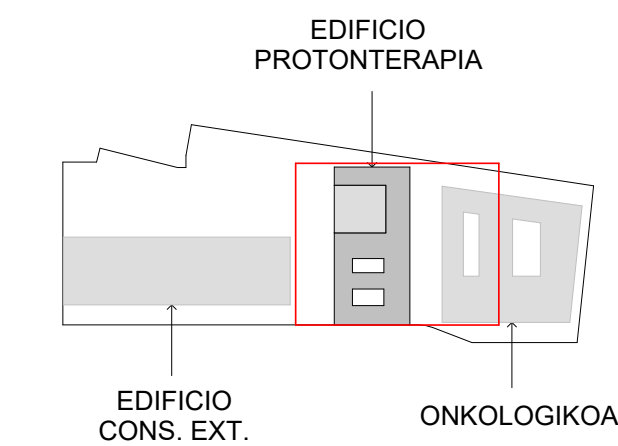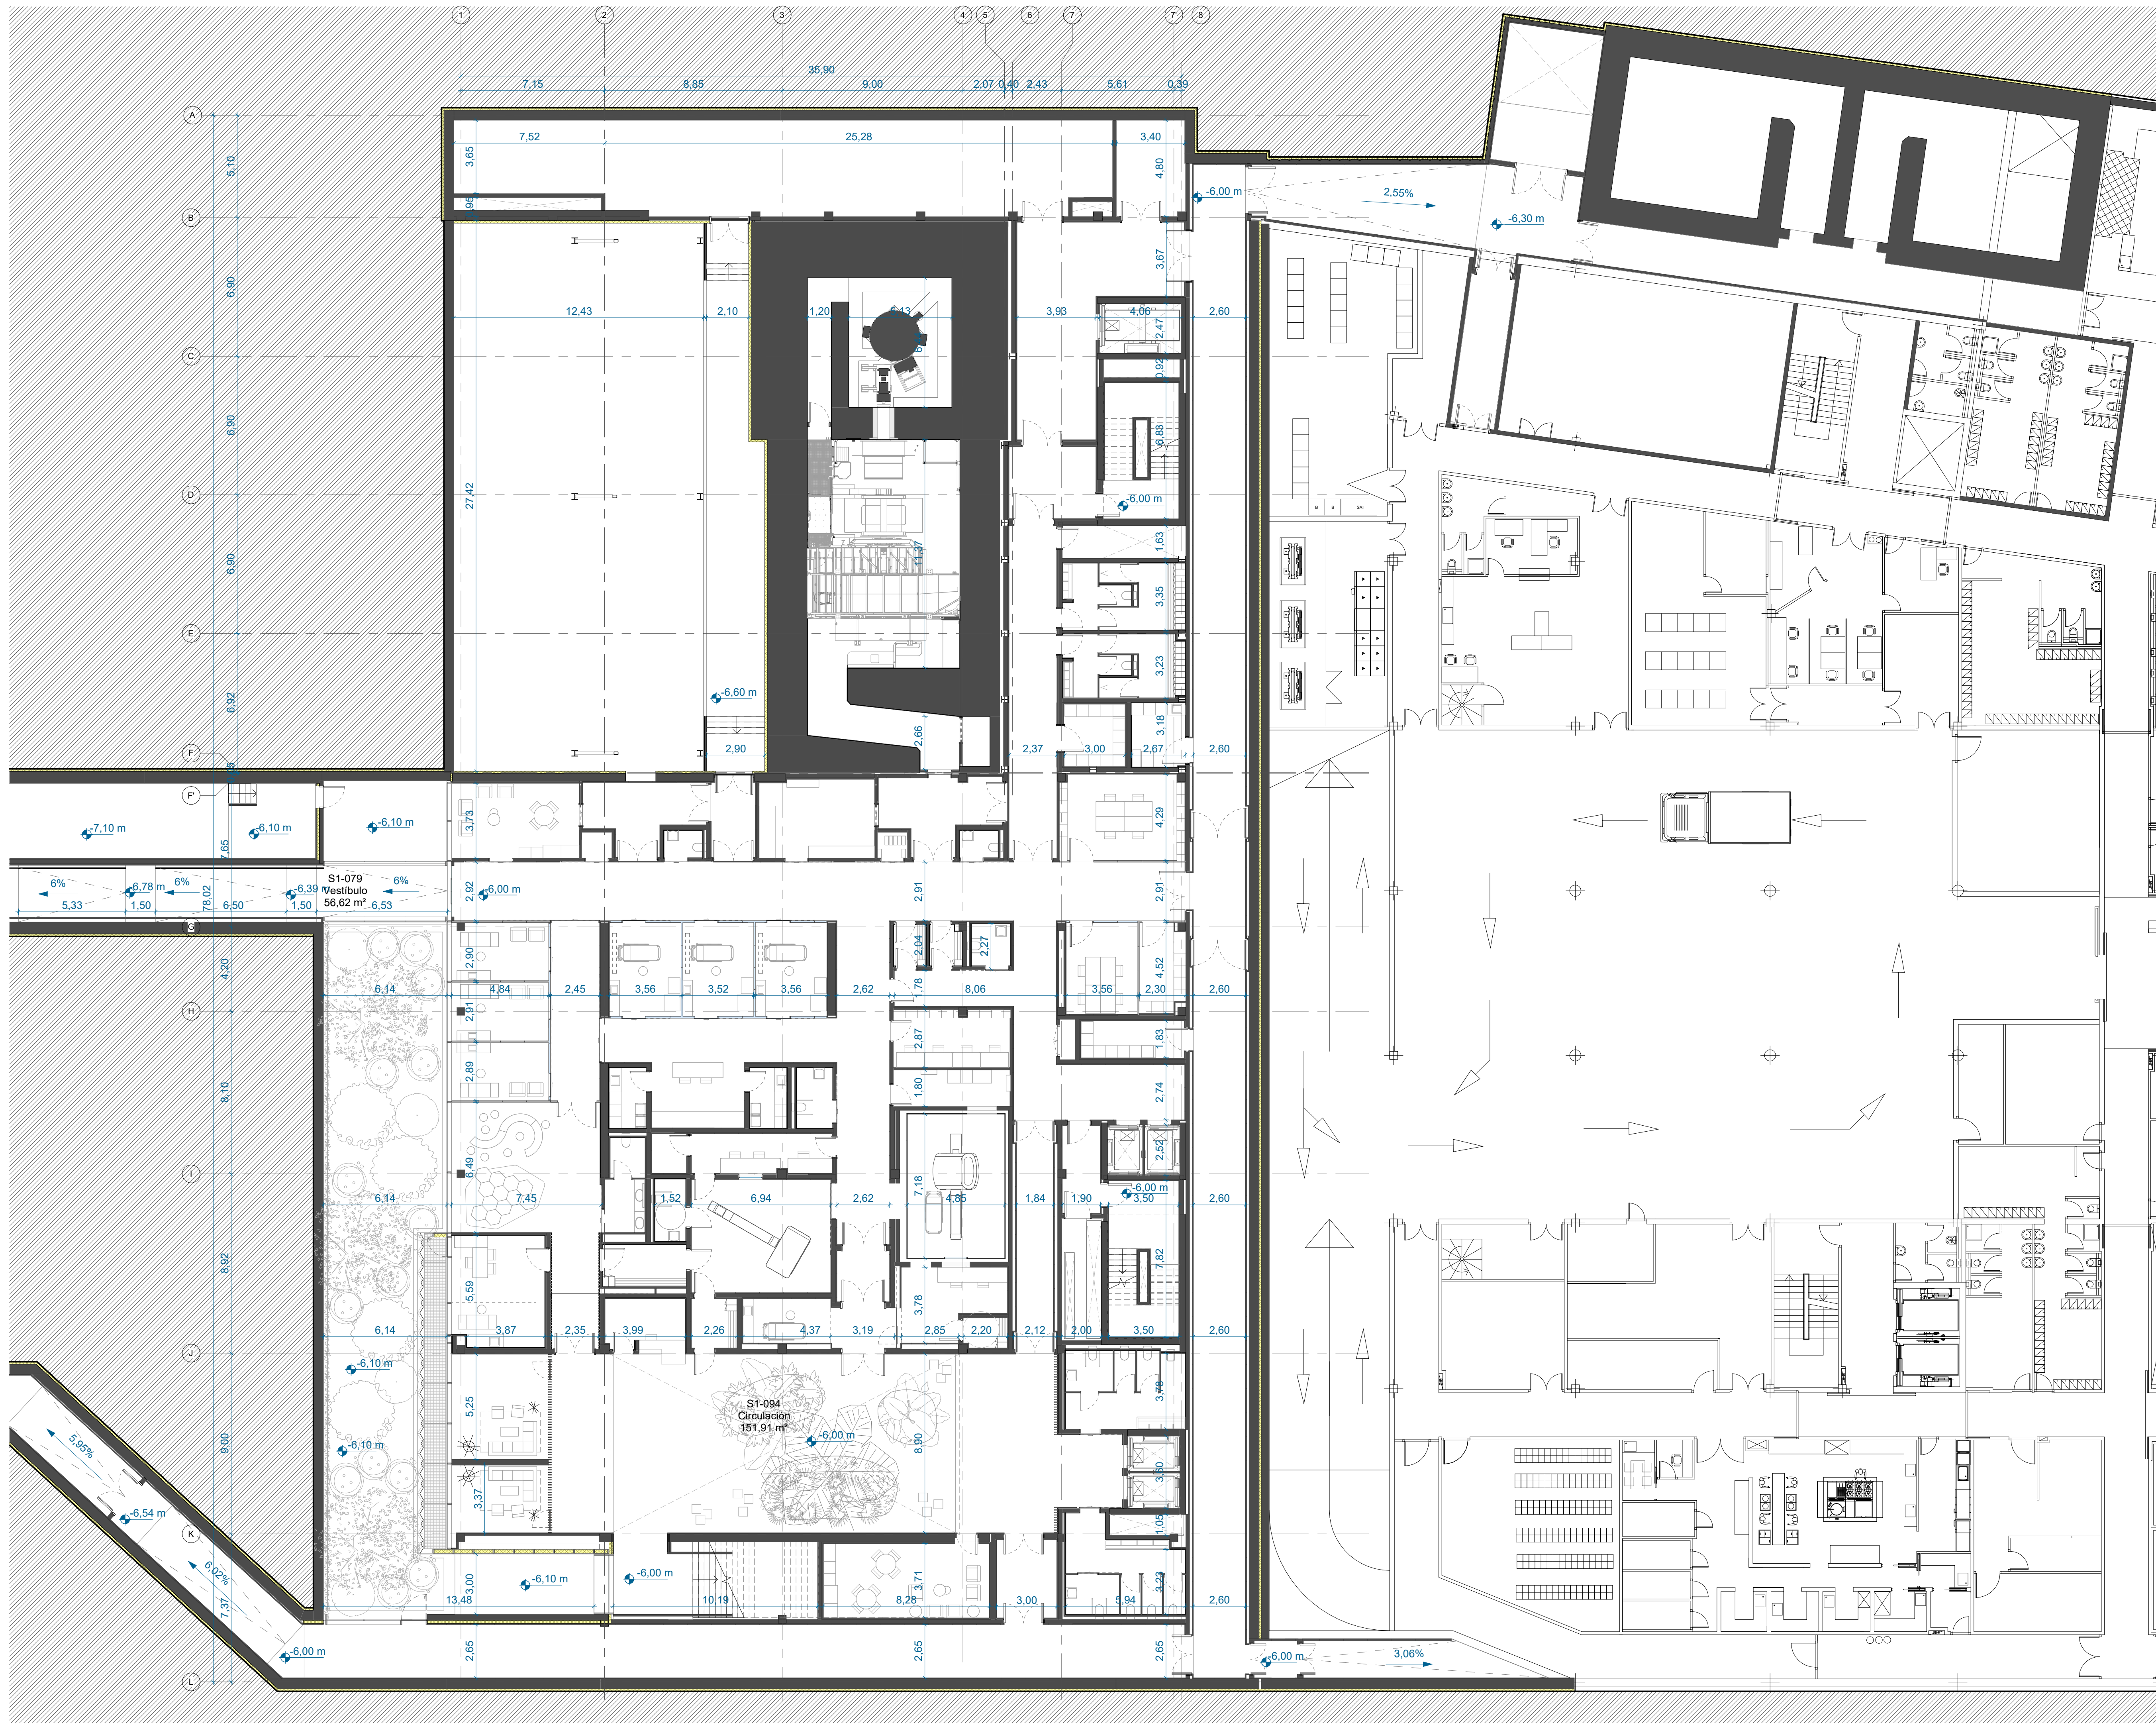

NOTAS GENERALES

- LA COTA 0.00m DE ALTURA RELATIVA DE PROYECTO CORRESPONDE A LA COTA ABSOLUTA +91.64 m.s.n.m

-TODAS LAS COORDENADAS, ELEVACIONES Y DIMENSIONES ESTÁN EN METROS

- NO TOMAR MEDIDAS A ESCALA, LAS ACOTACIONES RIGEN EL DIBUJO.

--- LÍMITE DE PARCELA

103225 C A 101

00

1 : 150 @A1
1 : 300 @A3

ACOTADOS
SÓTANO 1

SEPTIEMBRE 2023

103225


Hospital Universitario de
Donostia
Edificio de Protonterapia

PROYECTO
EJECUCIÓN

OSAKIDETZA

Gonzalo Carro López
Pablo Elorz Gaztelu
Ana Belén Peiró Villanueva
María Elorriaga Los Huertos

IDOM

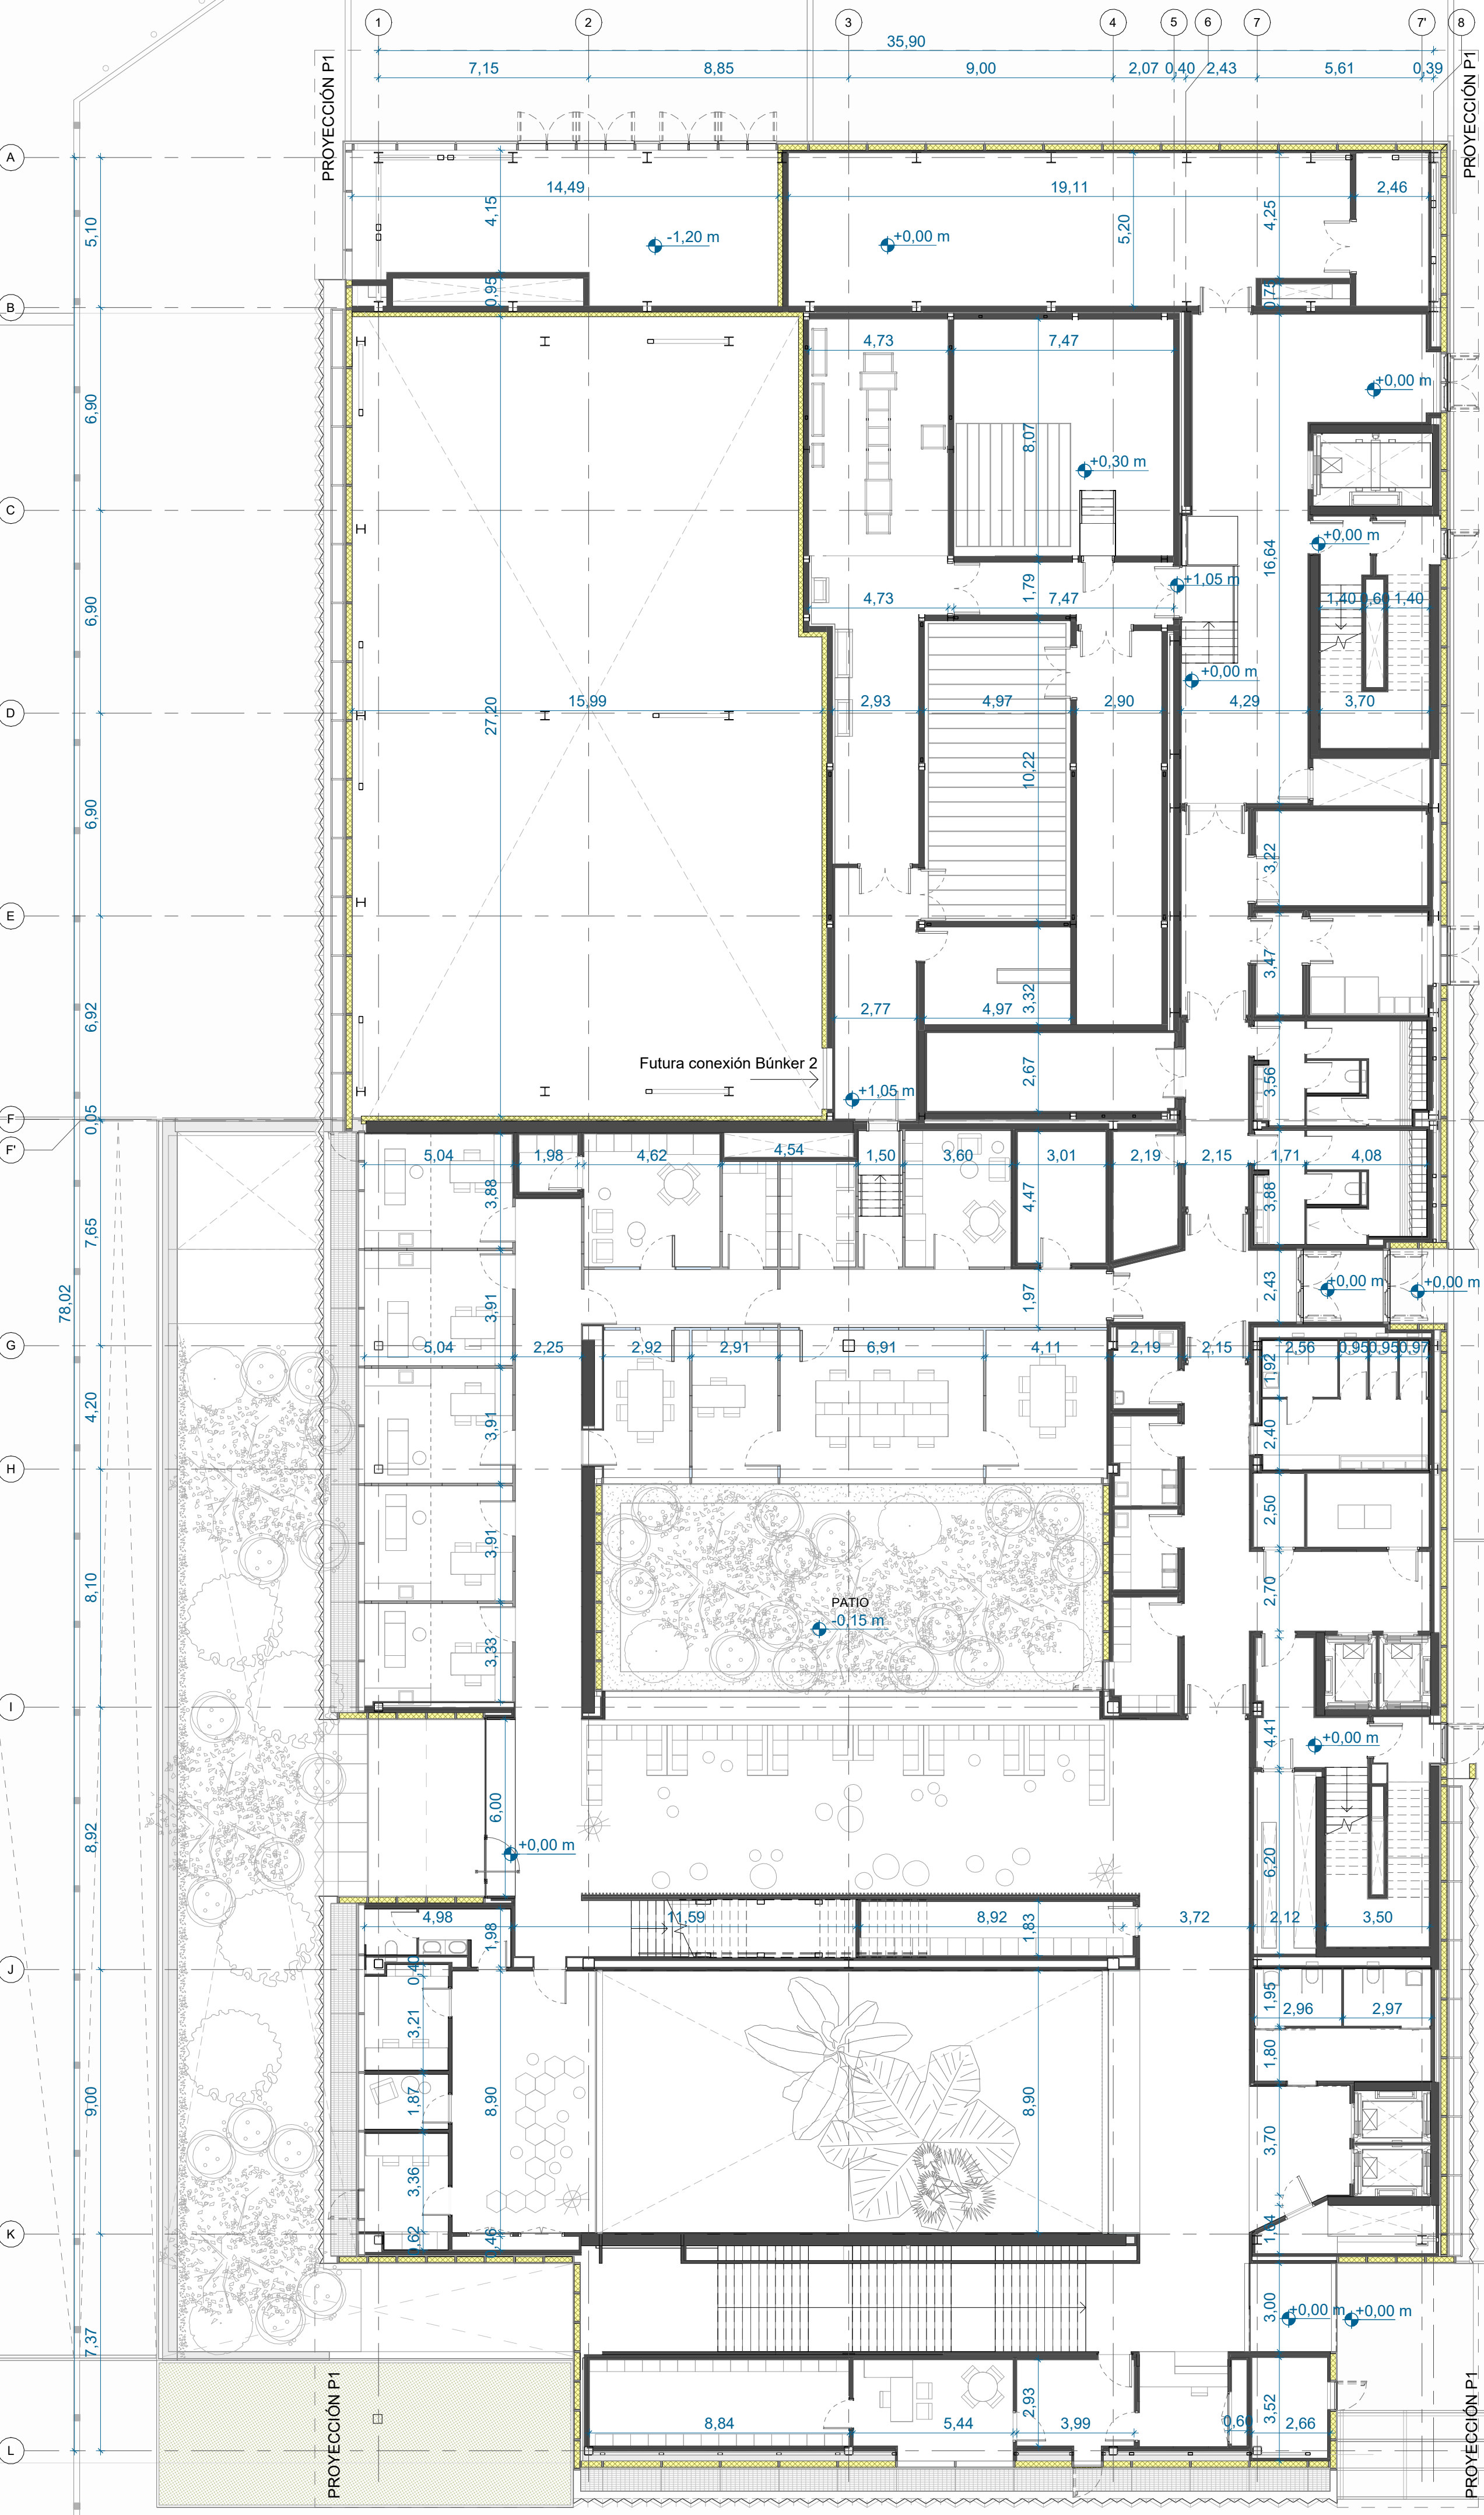

EDIFICIO PROTONTERAPIA

EDIFICIO CONS. EXT.

ONKOLOGIKOA

NOTAS GENERALES

- LA COTA 0.00m DE ALTURA RELATIVA DE PROYECTO CORRESPONDE A LA COTA ABSOLUTA **+91.64** m.s.n.m

- TODAS LAS COORDENADAS, ELEVACIONES Y DIMENSIONES ESTÁN EN METROS

- NO TOMAR MEDIDAS A ESCALA, LAS ACOTACIONES RIGEN EL DIBUJO.

LÍMITE DE PARCELA

nº plano:

103225 C A 102

revisión:

00

escala:

1 : 150 @A1
1 : 300 @A3

Plano:

ACOTADOS
PLANTA BAJA

fecha:

SEPTIEMBRE 2023

nº:

103225

encargo:

Hospital Universitario de Donostia
Edificio de Protonterapia

fase:

PROYECTO
EJECUCIÓN

cliente:

OSAKIDETZA




colabora:

Arqts responsables:

Gonzalo Carro López
Pablo Elorz Gaztelu
Ana Belén Peiró Villanueva
María Elorriaga Los Huertos

IDOM

HDO-IDO-ARCEPT-ALL_0001

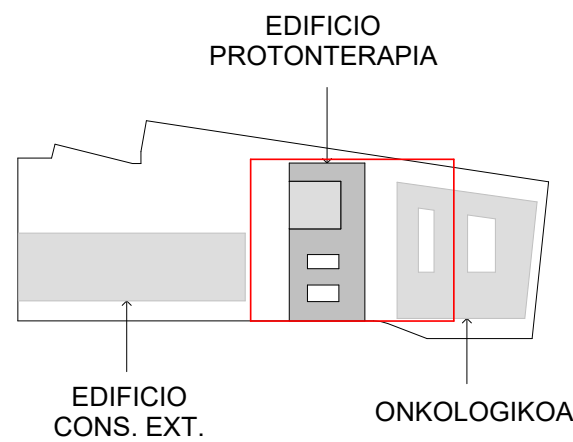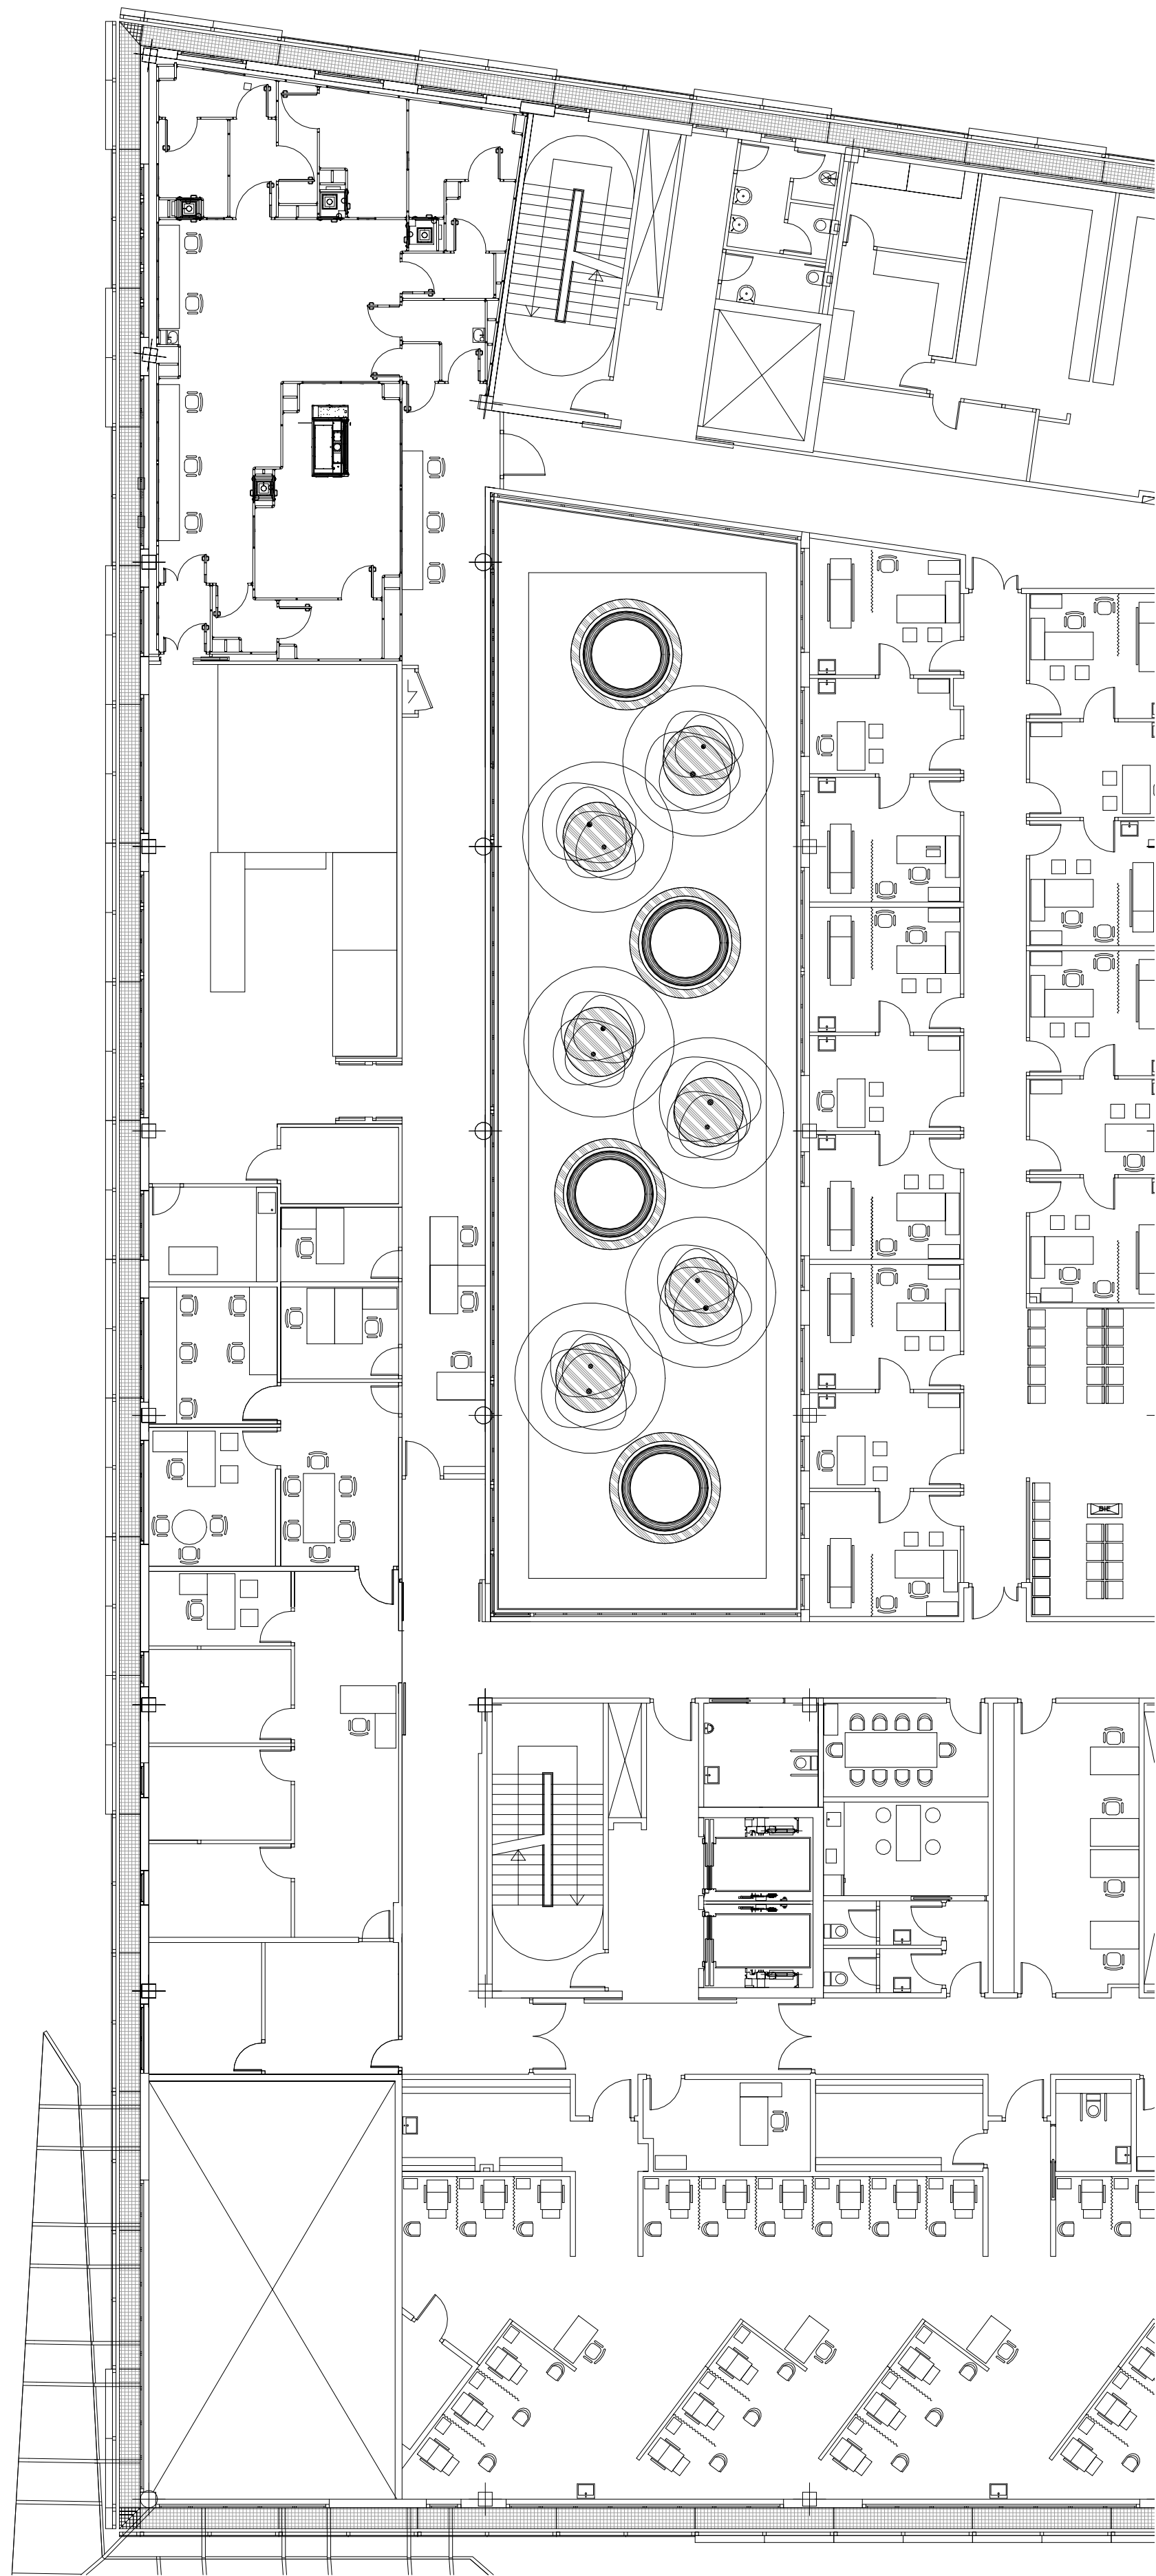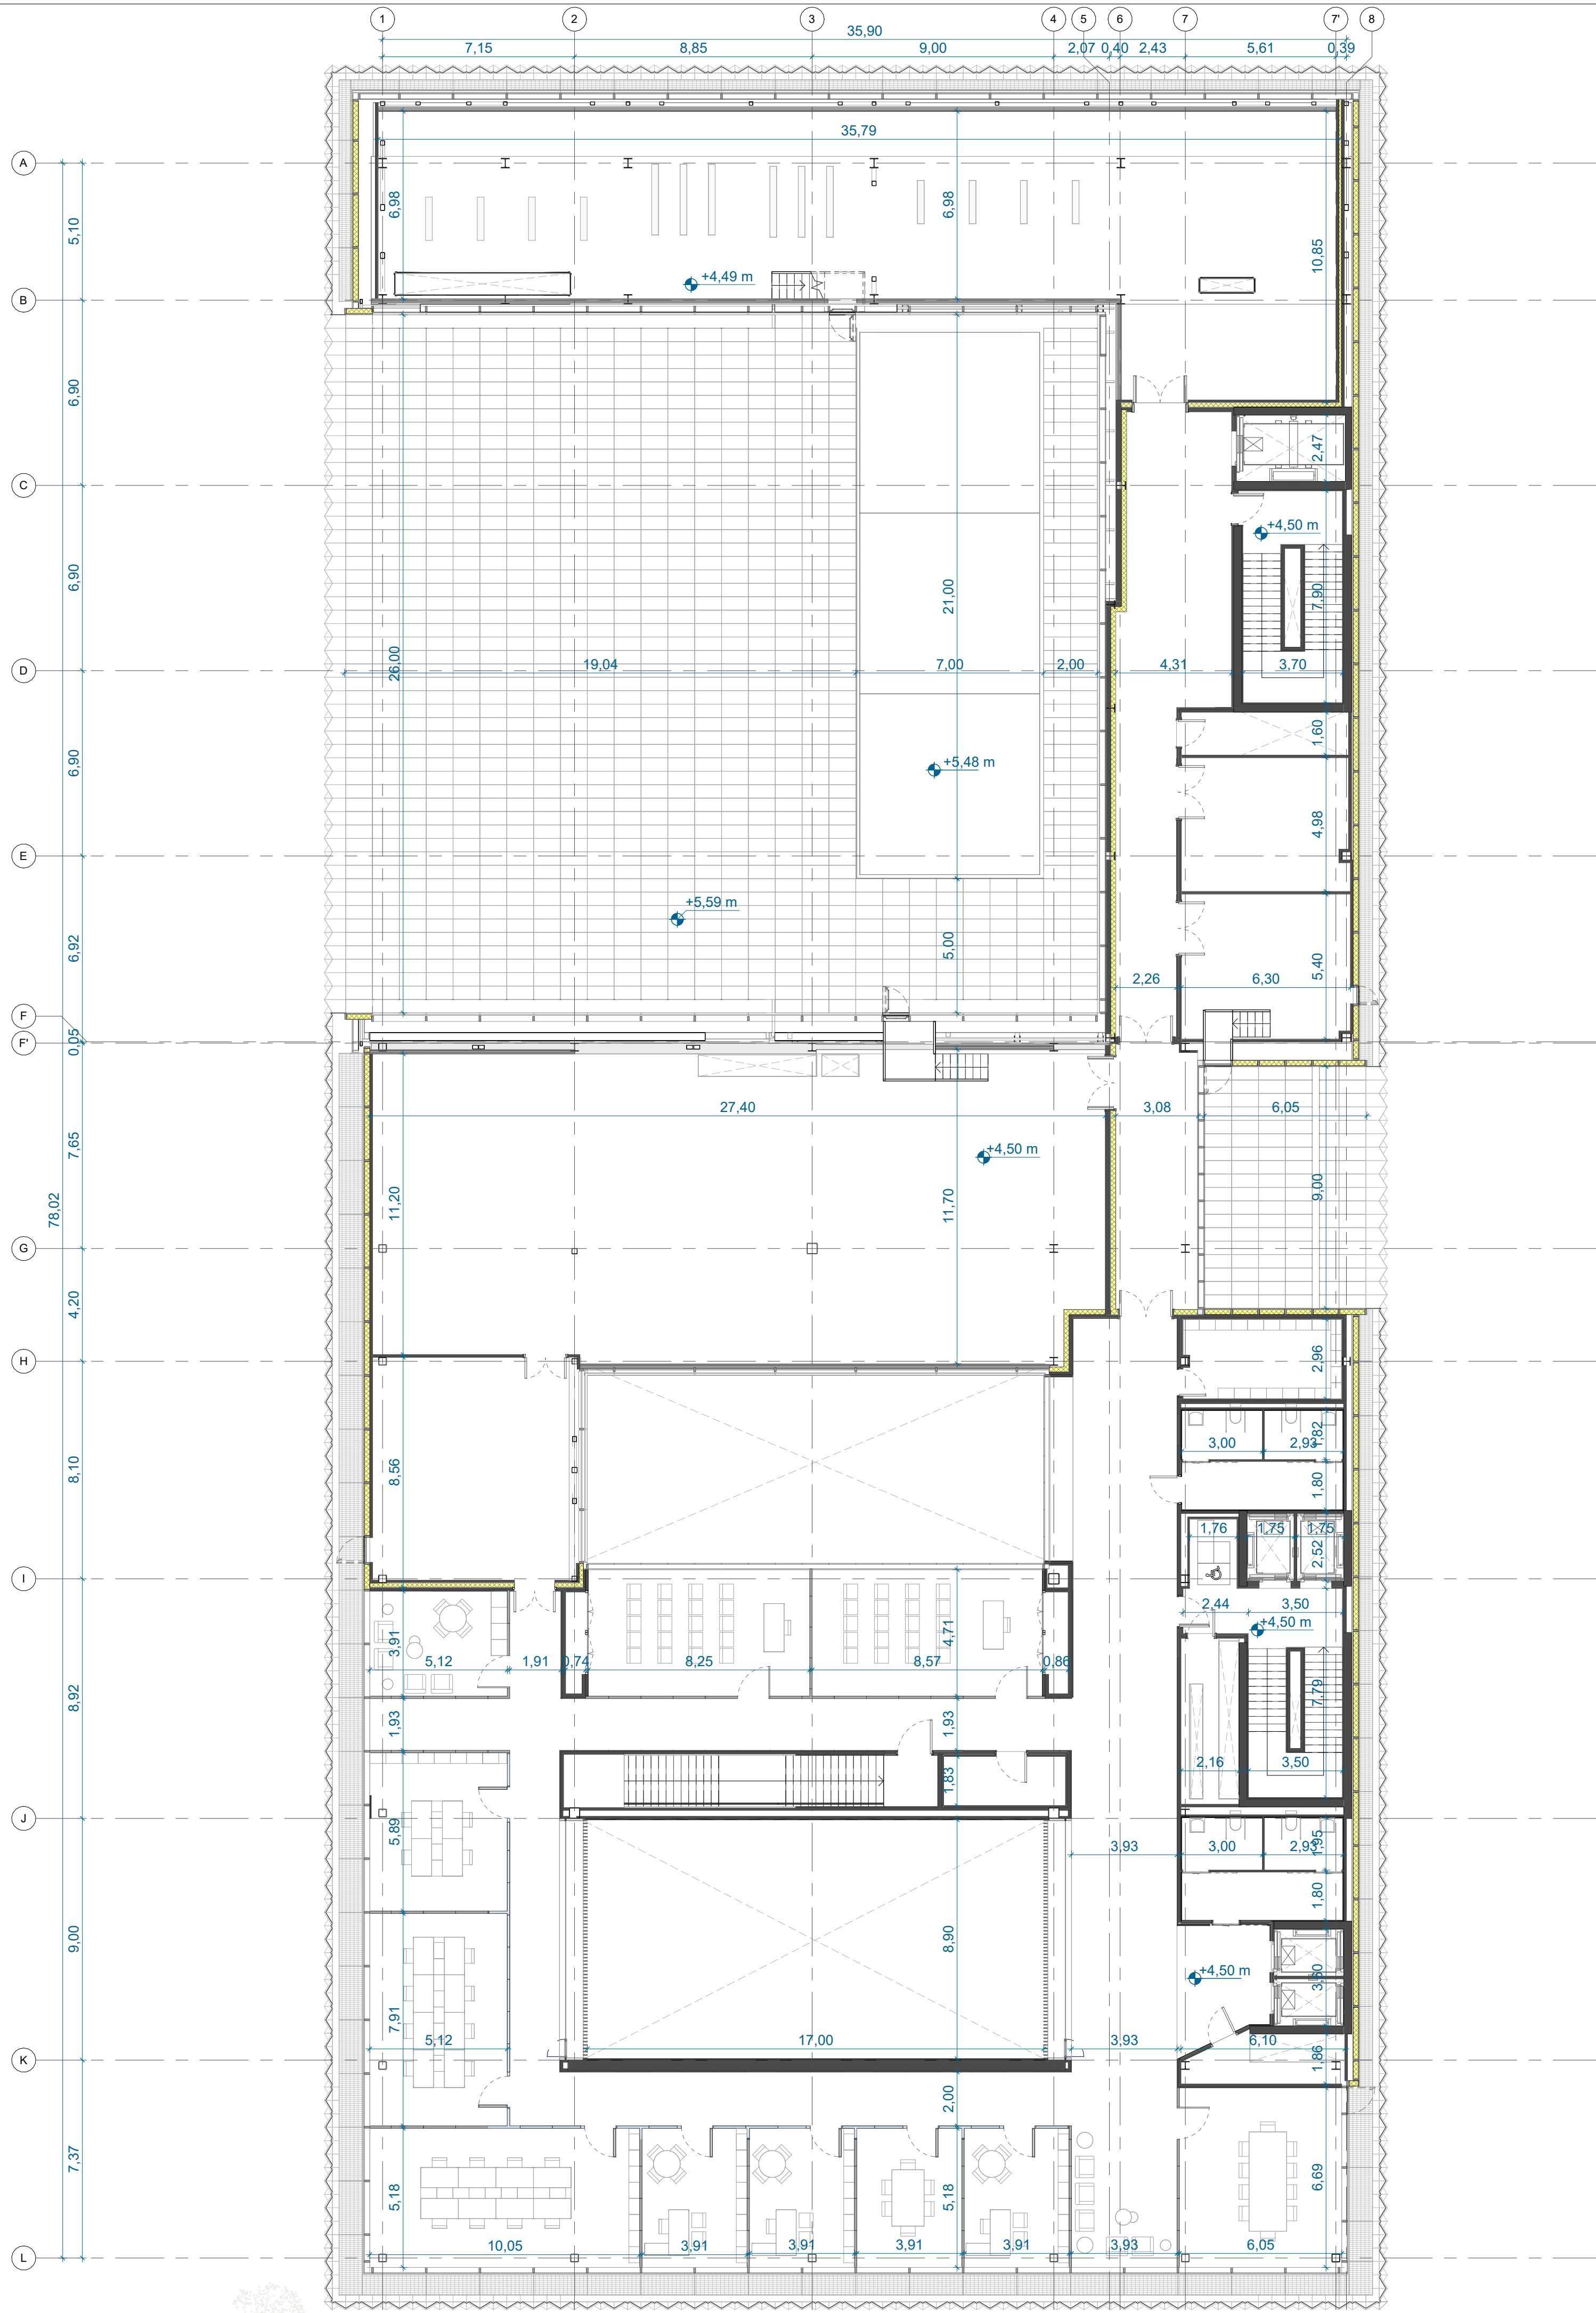

NOTAS GENERALES

- LA COTA 0.00m DE ALTURA RELATIVA DE PROYECTO CORRESPONDE A LA COTA ABSOLUTA **+91.64 m.s.n.m**
- TODAS LAS COORDENADAS, ELEVACIONES Y DIMENSIONES ESTÁN EN METROS
- NO TOMAR MEDIDAS A ESCALA, LAS ACOTACIONES RIGEN EL DIBUJO.

--- LÍMITE DE PARCELA

103225 C A 103

00

1 : 150 @A1
1 : 300 @A3

ACOTADOS
PLANTA 1

SEPTIEMBRE 2023

103225




Hospital Universitario de Donostia
Edificio de Protonterapia

PROYECTO
EJECUCIÓN

OSAKIDETZA

Gonzalo Carro López
Pablo Elorz Gaztelu
Ana Belén Peiró Villanueva
María Elorriaga Los Huertos

IDOM

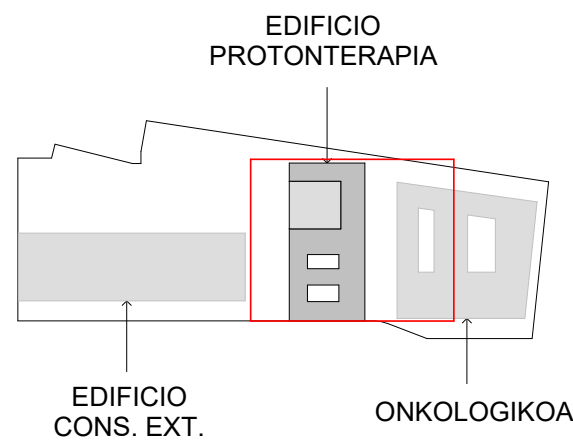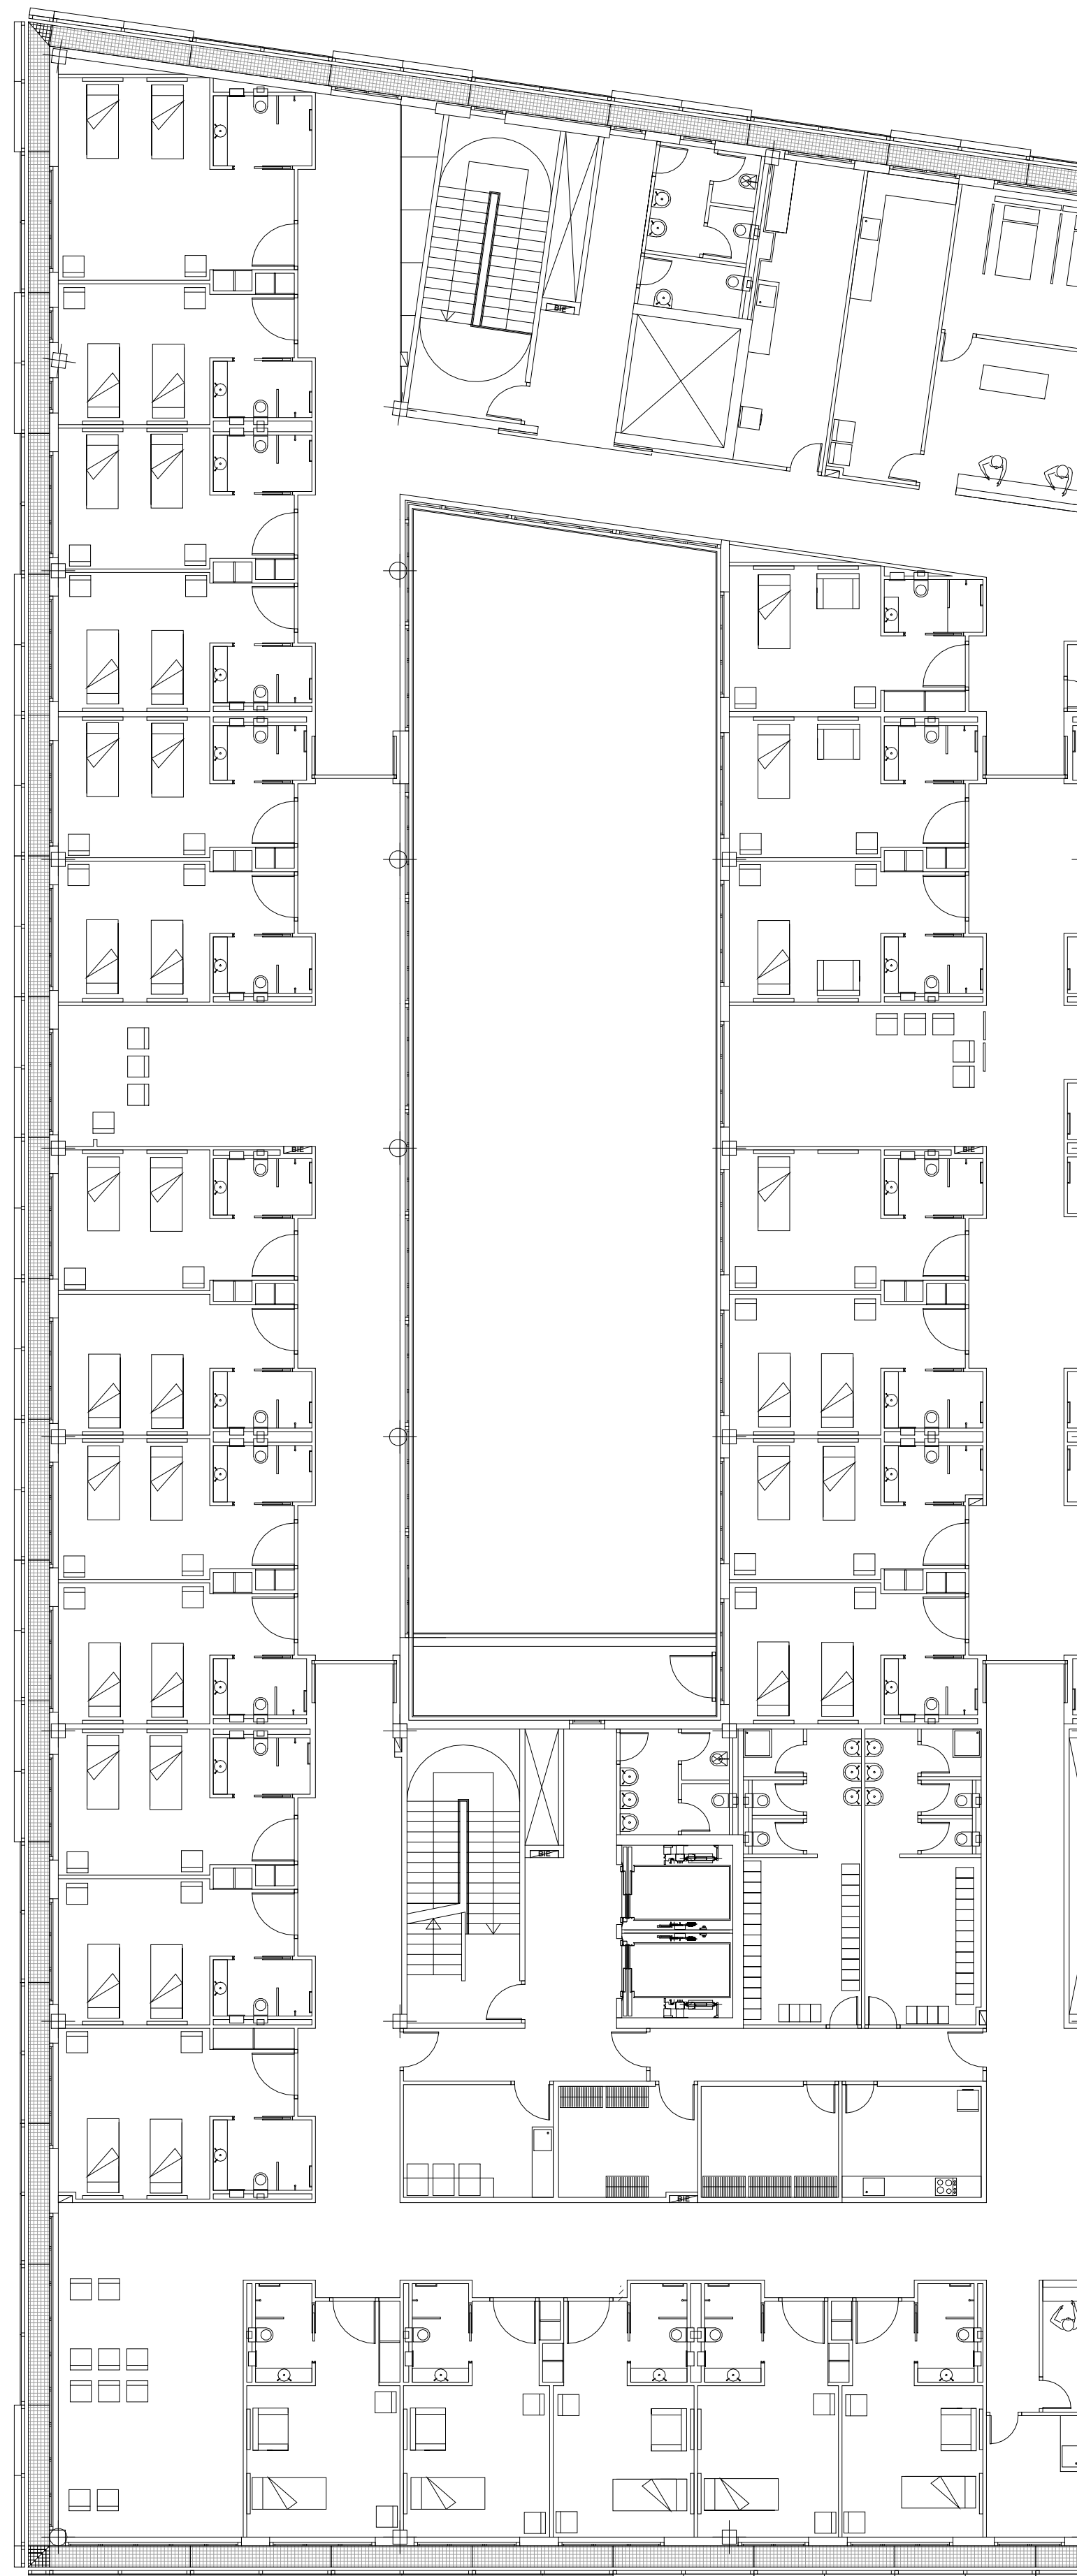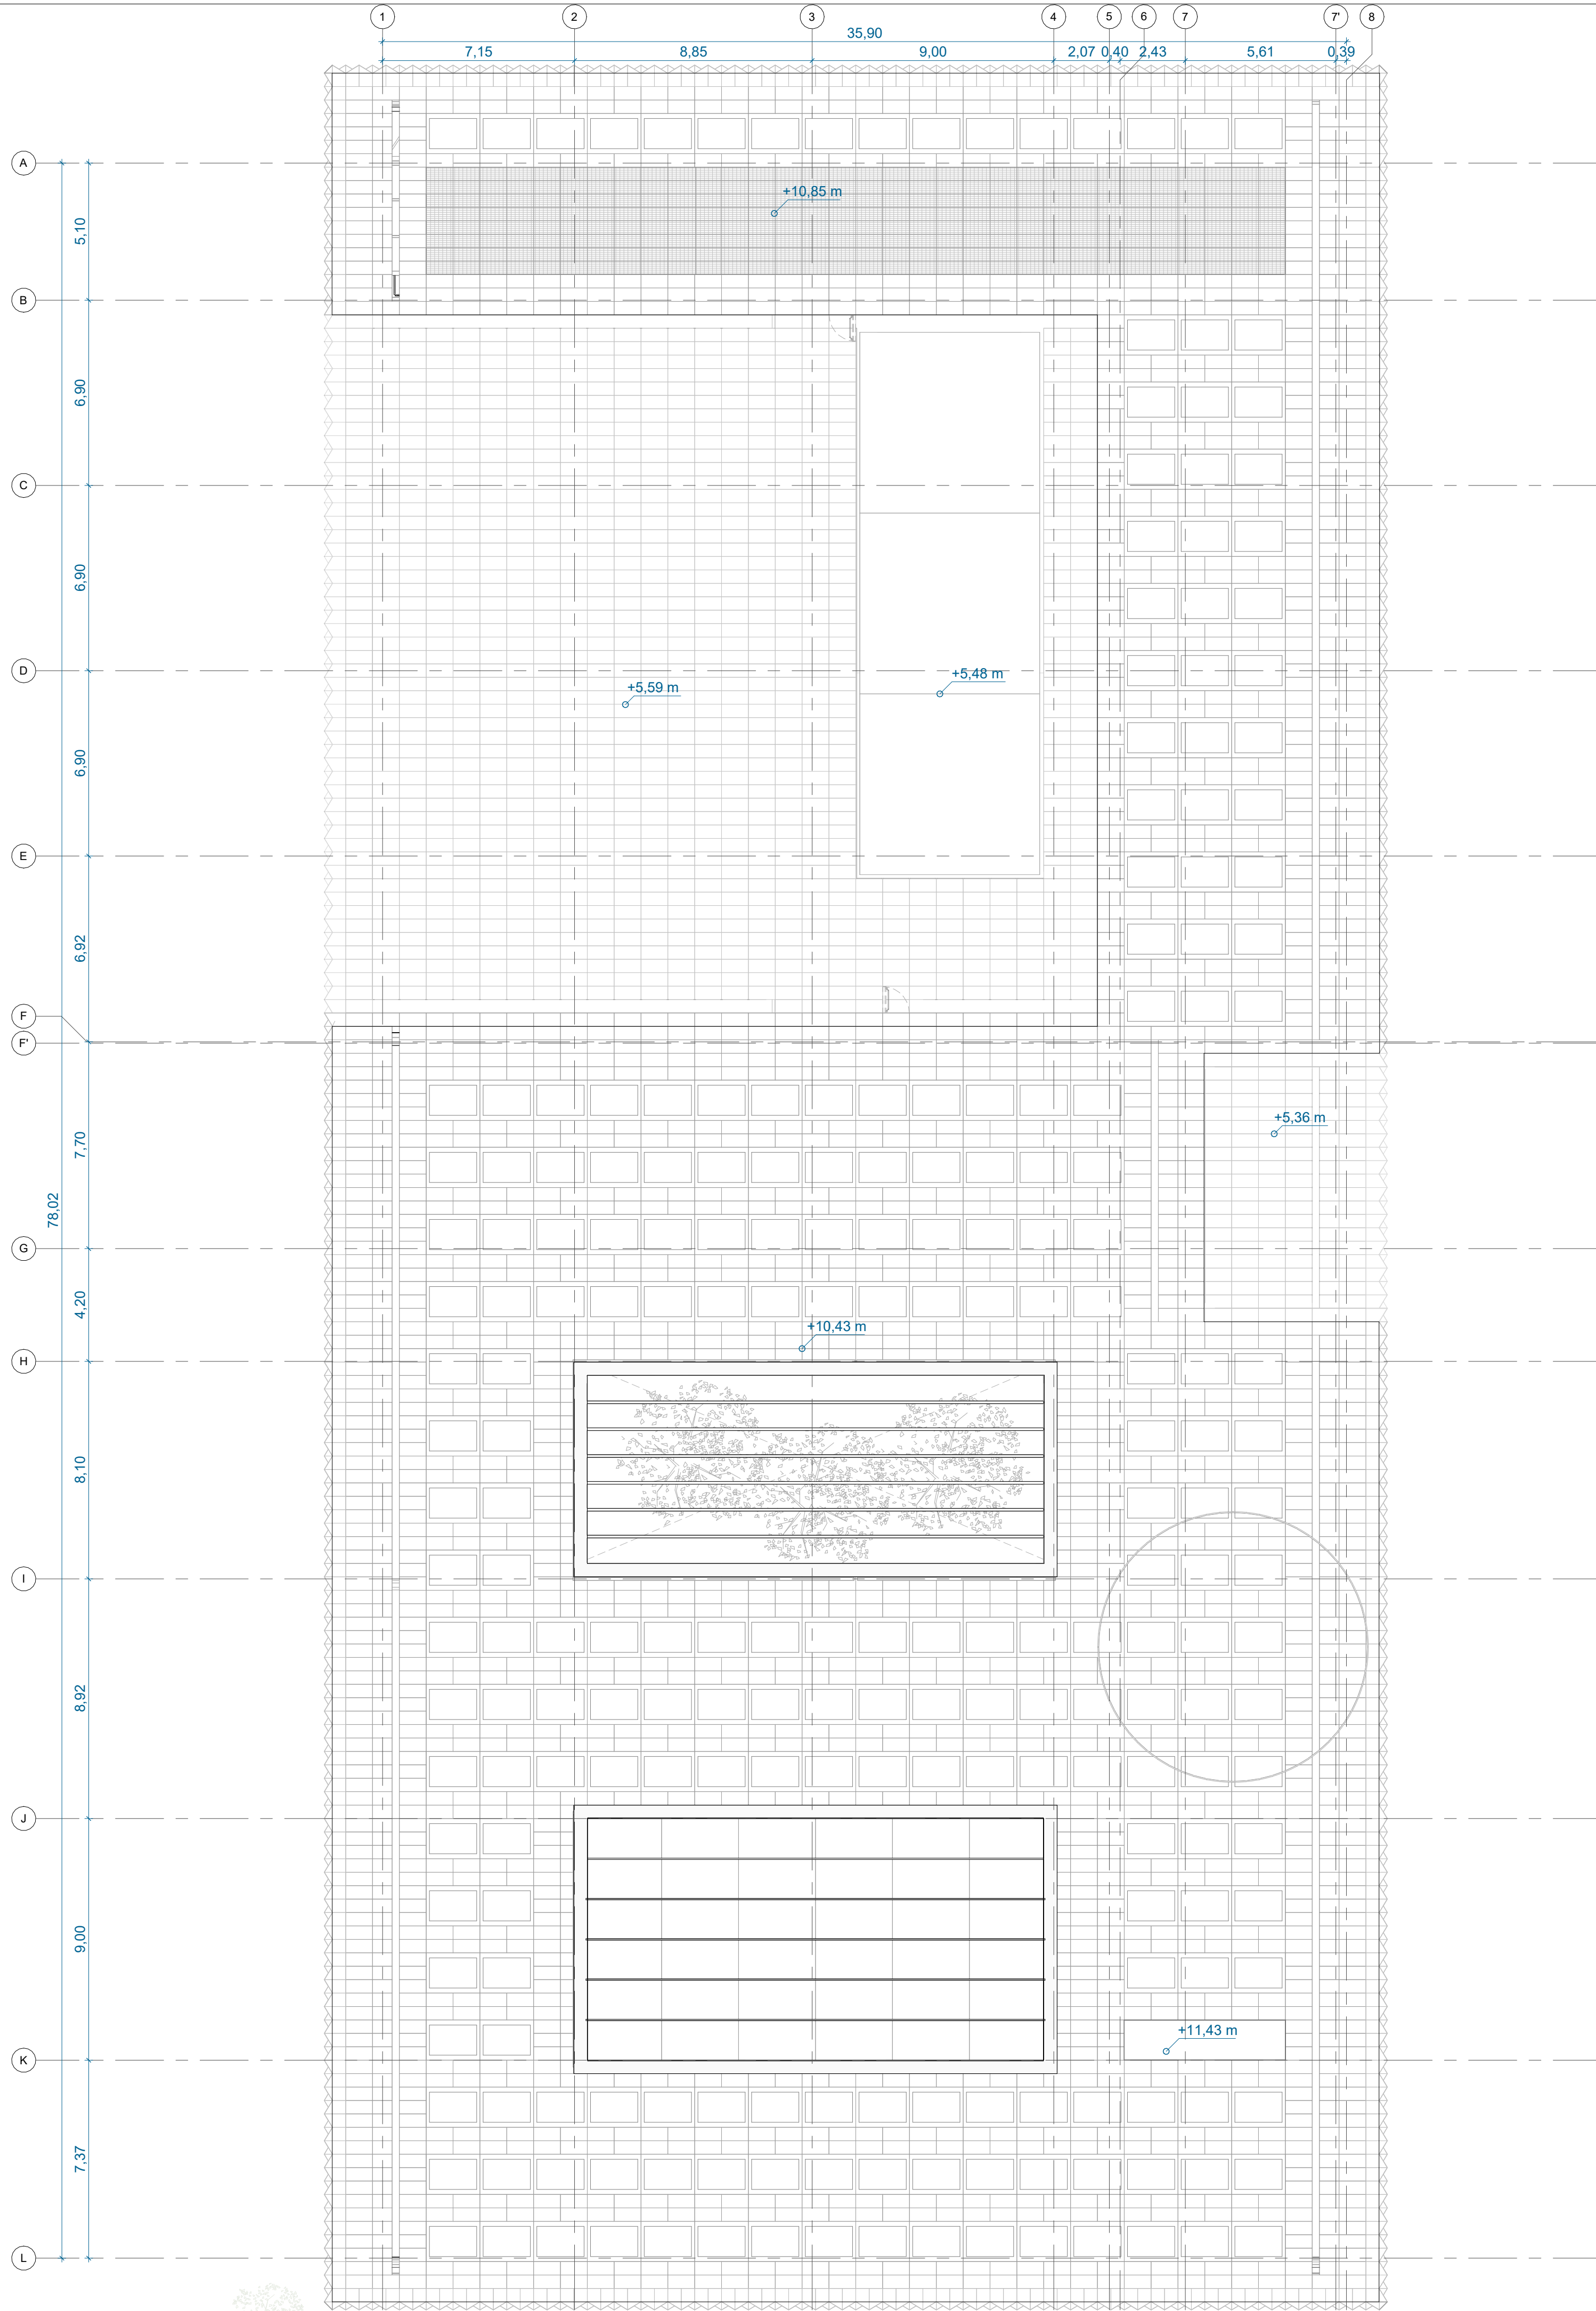

NOTAS GENERALES

- LA COTA 0.00m DE ALTURA RELATIVA DE PROYECTO CORRESPONDE A LA COTA ABSOLUTA **+91.64 m.s.n.m**

-TODAS LAS COORDENADAS, ELEVACIONES Y DIMENSIONES ESTÁN EN METROS

- NO TOMAR MEDIDAS A ESCALA, LAS ACOTACIONES RIGEN EL DIBUJO.

--- LÍMITE DE PARCELA

nº plano: 103225 C A 104

00

1 : 150 @A1
1 : 300 @A3

ACOTADOS
PLANTA CUBIERTA

SEPTIEMBRE 2023

103225

Hospital Universitario de Donostia
Edificio de Protonterapia

PROYECTO
EJECUCIÓN

OSAKIDETZA

Gonzalo Carro López
Pablo Elorz Gaztelu
Ana Belén Peiró Villanueva
María Elorriaga Los Huertos

IDOM