





ALZADO NORTE A-A
IPARRALDEKO ALTSAERA A-A

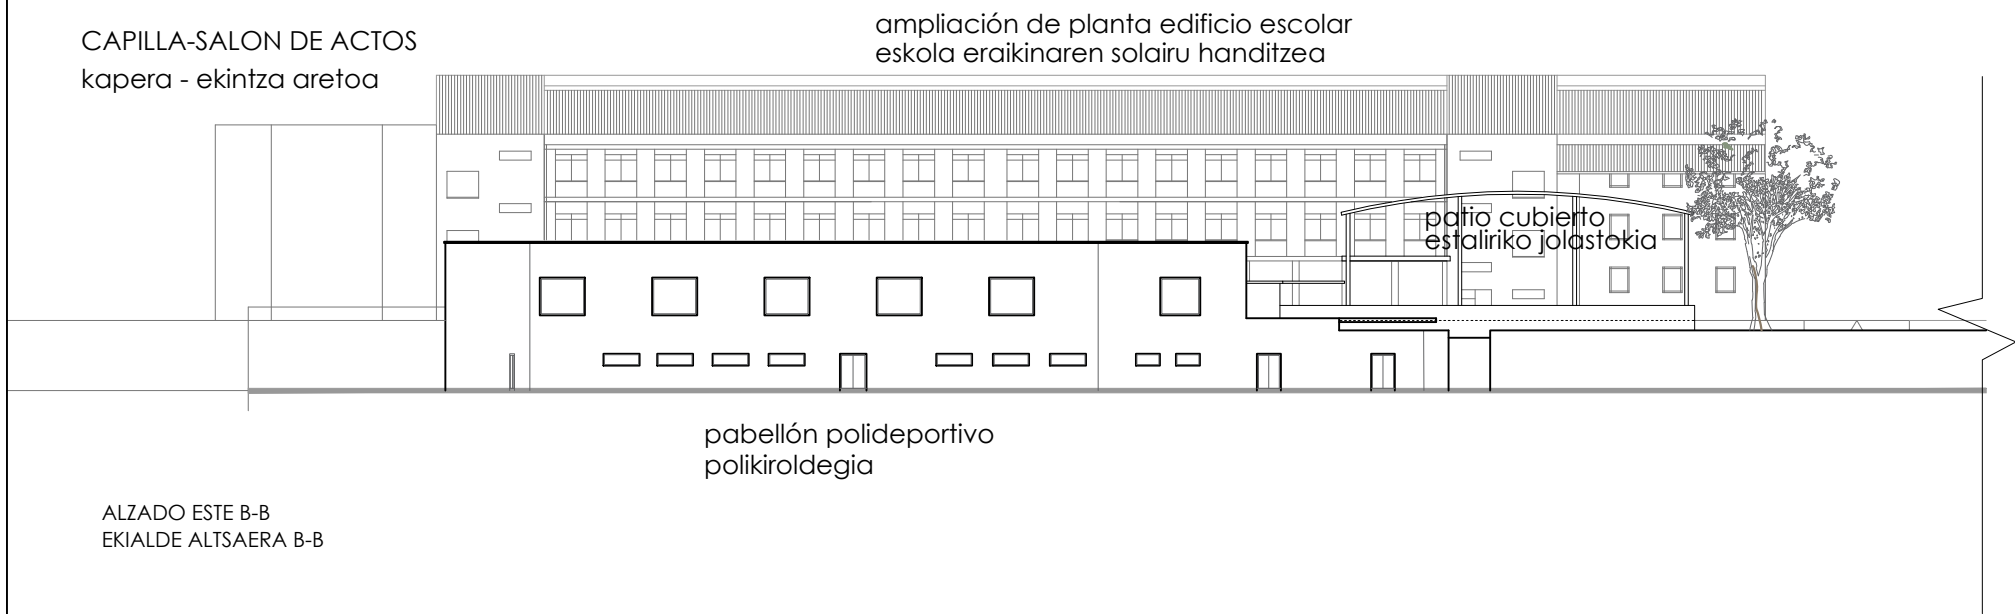

ALZADO ESTE B-B
EKIALDE ALTSAERA B-B

*LAS AMPLIACIONES DE PLANTA Y PISOS INDICADOS EN ESTOS PLANOS SON LOS QUE YA ESTÁN APROBADOS EN EL P.E.R.I VIGENTE.
*PLANU HAUTETAN AGERTZEN DIREN SOLAIRU ETA PARTZELA HANDITZEAK INDARREAN EGUNGO B8PBan ONARTUAK DAUDENAK DIRA.

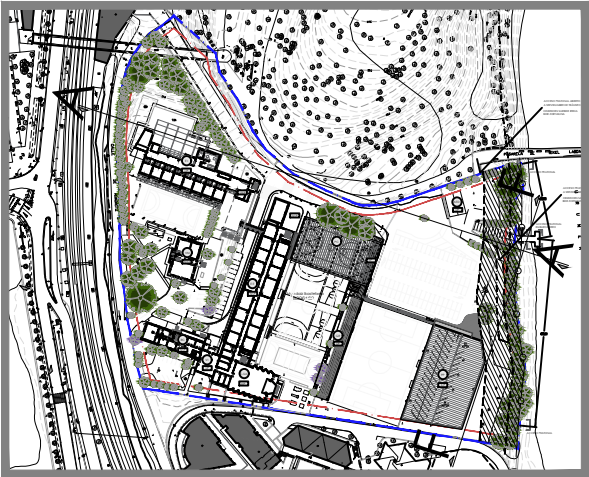

		PARCELA MUNDAIZ A.U. "EG17 , Mundáiz (Eguia)" LURZATIA	
		ESTUDIO DE DETALLE / XEHETASUN AZTERLANA	
Situación/Kokapena: Calle Mundaiz, 30, Kalea Donostia 20012 San Sebastián, Gipuzkoa-Gipuzkoa		ORDENACIÓN: SECCIONES REPRESENTATIVAS PROPOSATURIKO ANTOLAMENDUA: SEKZIO NAGUSIAK	
Redactor: FIARK FERNANDO GARATE CHURRUCUA Y UNAI ALDAMA ELORZA FIARK ARQUITECTOS S.L.P. - Av. Zumalacárregui nº7 bijo, 20.008 Donostia - San Sebastián (Gipuzkoa) Tf: 943 46 04 03 Fax: 943 46 10 78 email: donostia@fiark.com - www.fiark.com		Promotor/Sustatzailea: COLEGIO SAGRADO CORAZÓN MUNDAIZ	Plano/Planoa: ED.03
		SEPTIEMBRE 2020 (ko IRAILA)	

Escala/Eskala:
A3_ 1/500