

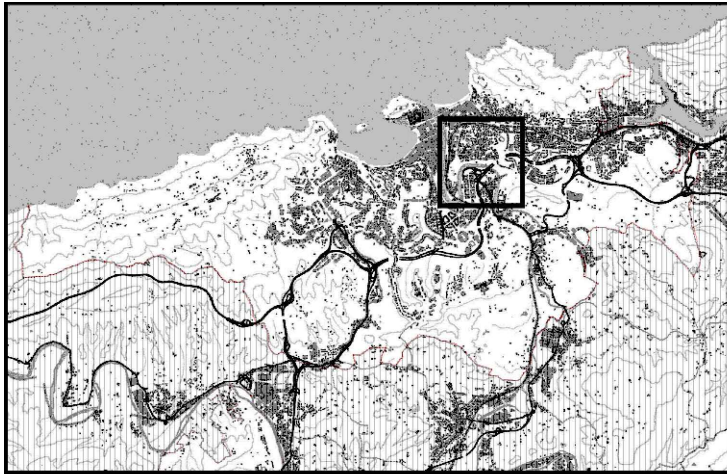


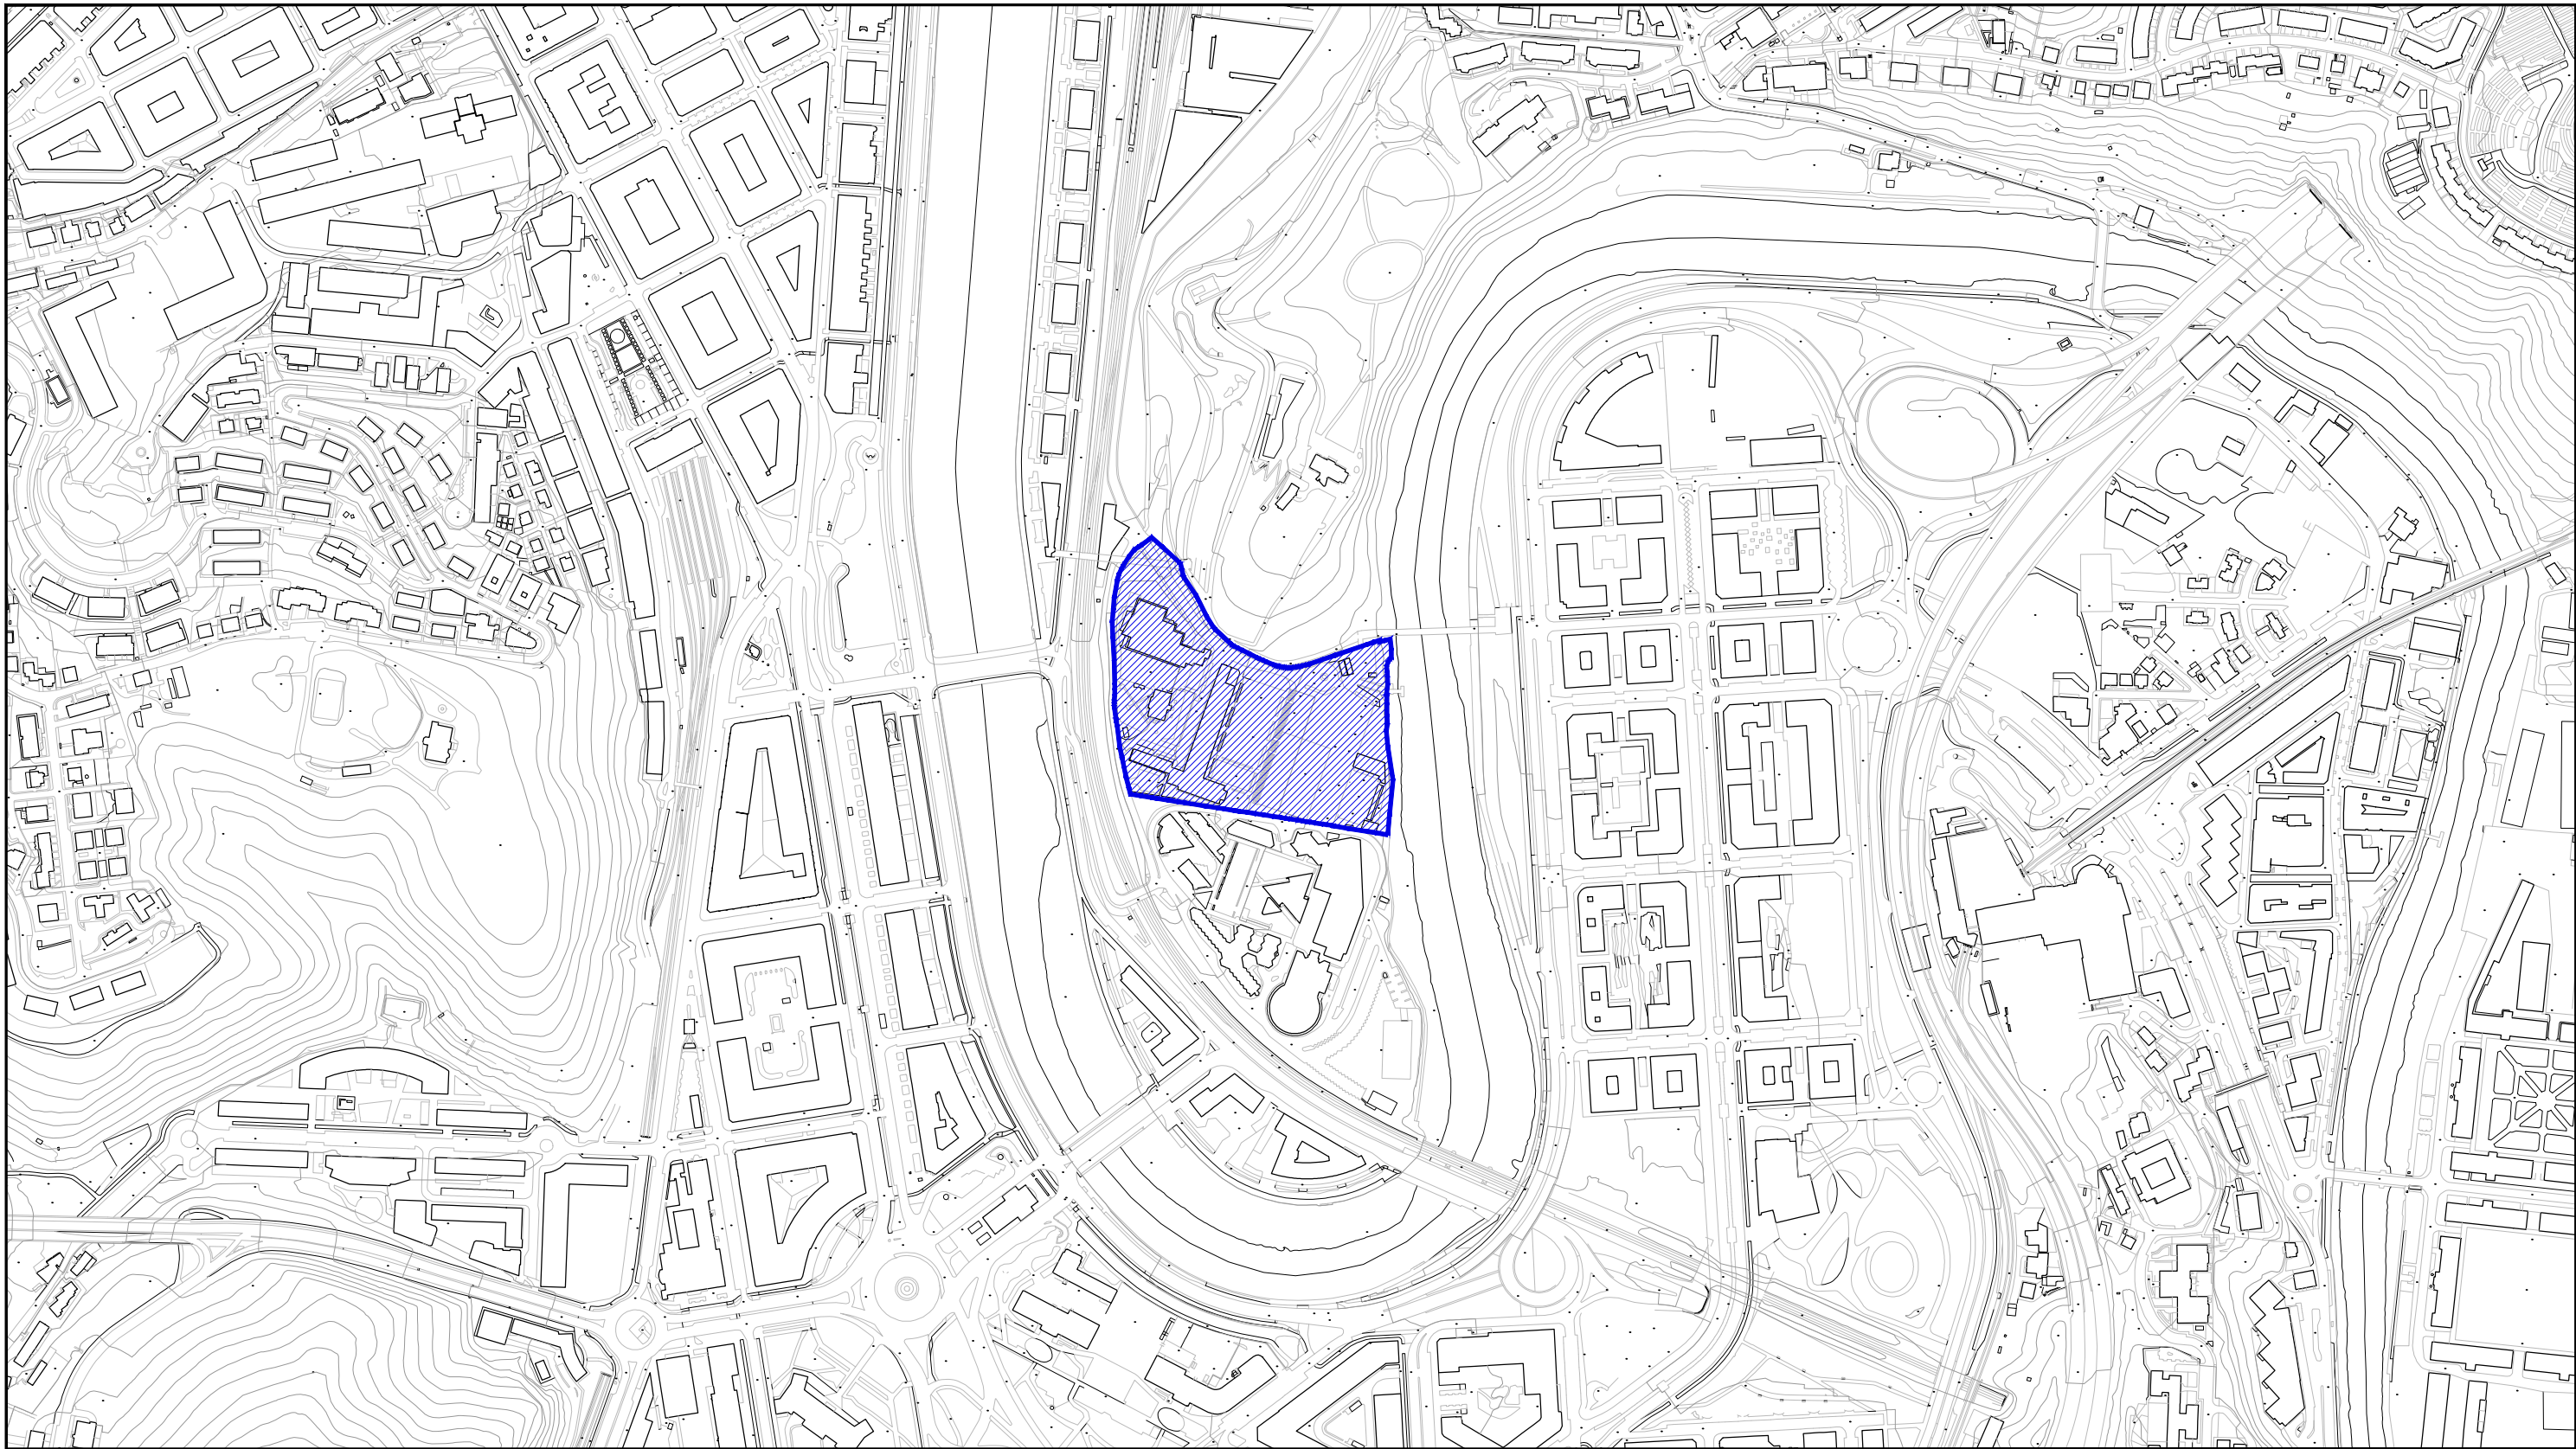

Datos de finca
Municipio: **DONOSTIA-SAN SEBASTIAN**
Zona: **139**
Ref. Catastral: **8396162**
Valor del suelo: **4.716.737,10 €**
Finca: **154197 E**
Calle/Vía: **MUNDAITZ, CALLE DE**
Portal: **030**
Valor catastral: **8.776.659,16 €**

— ÁMBITO DEL ESTUDIO DE DETALLE
XEHETASUN AZTERLANAREN EREMUA

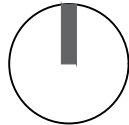

PARCELA MUNDAIZ A.U. "EG17 , Mundáiz (Eguia)" LURZATIA		
ESTUDIO DE DETALLE / XEHETASUN AZTERLANA		
Situación / Kokapena: Calle Mundaiz, 30, Kalea Donostia 20012 San Sebastián Gipúzcoa-Gipuzkoa	SITUACIÓN Y EMPLAZAMIENTO / KOKAPENA ETA KOKALEKUA	
Redactor / Egilea: FIARK ARQUITECTOS FERNANDO GARATE CHURRUCA Y UNAI ALDAMA ELORZA FIARK ARQUITECTOS S.L.P. Av. Zumalakarregi nº7 bajo, 20.008 Donostia - San Sebastián (Gipuzkoa) Tf. 943 46 04 03 Fax. 943 46 10 78 email: donostia@fiark.com - www.fiark.com	Promotor / Sustatzailea: COLEGIO SAGRADO CORAZÓN MUNDAIZ ESKOLA	Plano / Planua: 1.01 Escala / Eskala: 1/5000
SEPTIEMBRE 2020(-ko) IRAILA)		