


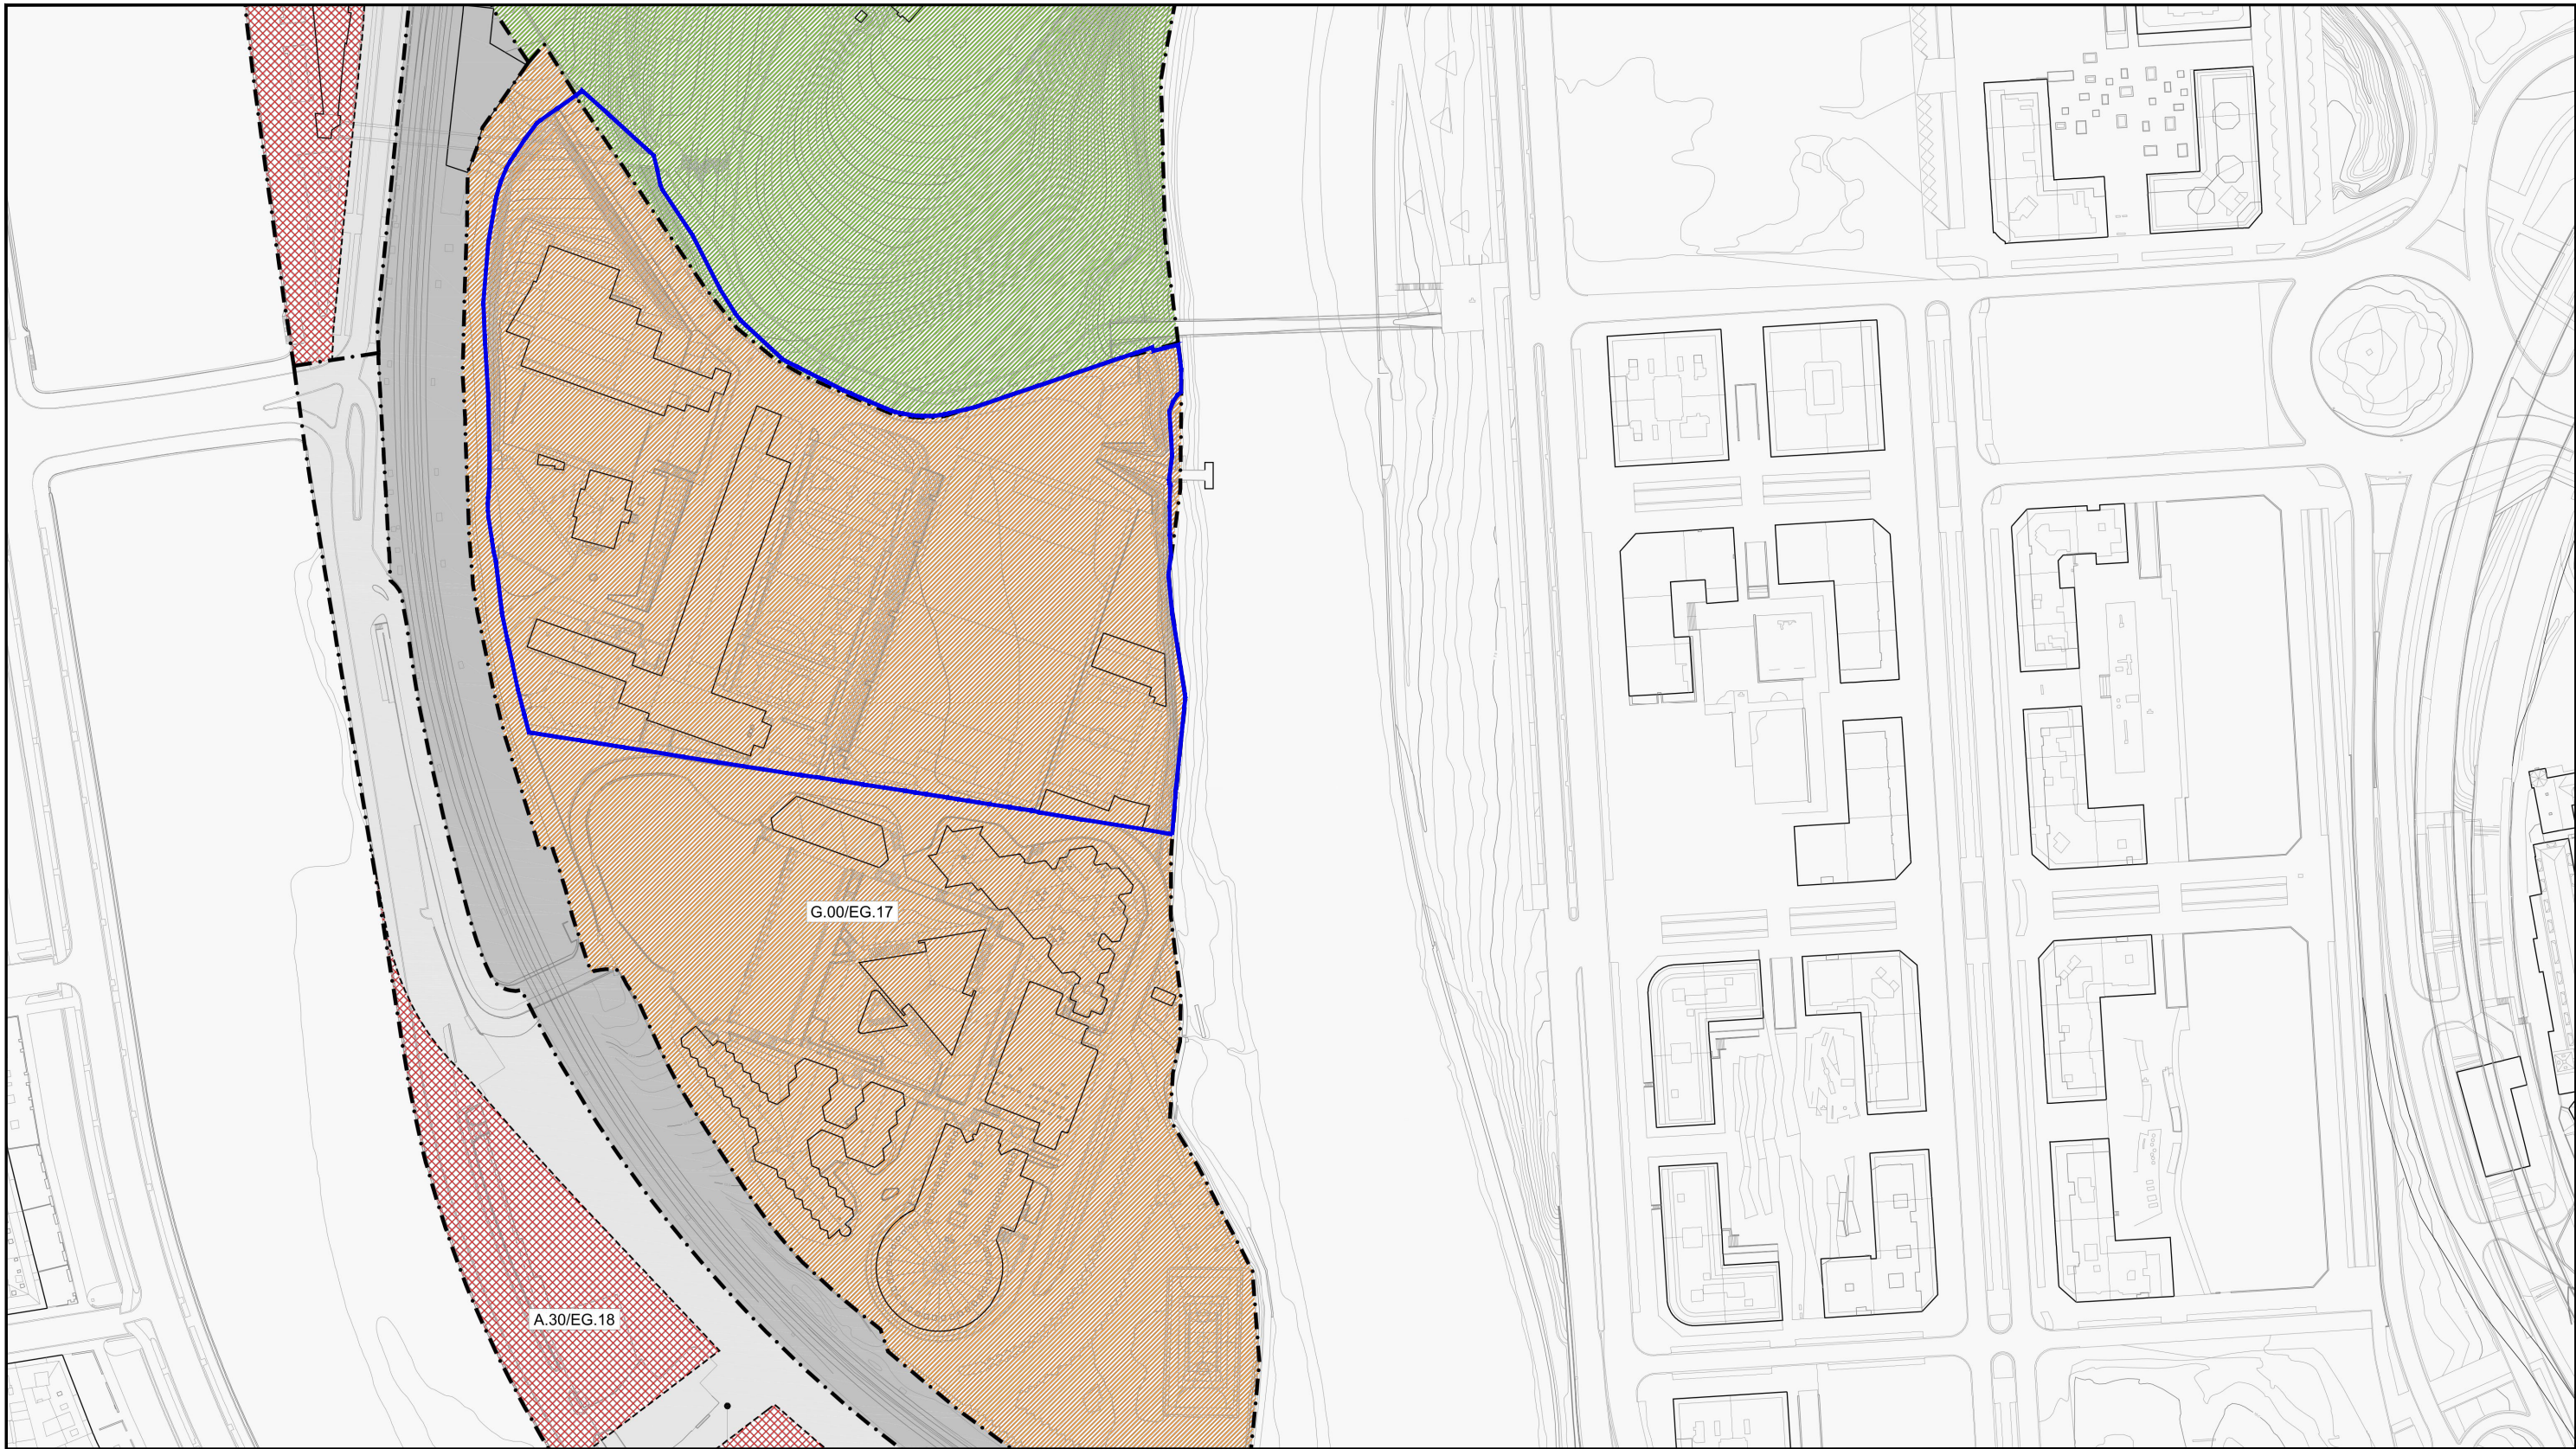

ERABILERA GLOBALEKO ZONEN SISTEMATIZAZIOA

A. BIZITEGI ERABILERA ZONAK

A.10 HIRIGUNE HISTORIKOKO BIZITEGI ZONA

A.20 ZABALGUNEKO BIZITEGI ZONA

A.30 ERAIKUNTZA IREKIKO BIZITEGI ZONA

A.40 GARAPEN TXIKIKO BIZITEGI ZONA

B. EKONOMIA JARDUERETAKO ZONAK

B.10 INDUSTRIA ERABILERA ZONA

B.20 HIRUGARREN SEKTOREKO ERABILERA ZONA

E. KOMUNIKAZIOEN SISTEMA OROKORRA

E.10 BIDE KOMUNIKAZIOEN SAREA (S.O.)

E.20 TRENBIDE SAREAK (S.O.)

SISTEMATIZACION DE ZONAS DE USO GLOBAL

A. ZONAS DE USO RESIDENCIAL

A.10 RESIDENCIAL DE CASCO ANTIGUO

A.20 RESIDENCIAL DE ENSANCHE

A.30 RESIDENCIAL DE EDIFICACION ABIERTA

A.40 RESIDENCIAL DE BAJO DESARROLLO

B. ZONAS DE ACTIVIDADES ECONOMICAS

B.10 USO INDUSTRIAL

B.20 USO TERCIARIO

E. SISTEMA GENERAL DE COMUNICACIONES

E.10 RED DE COMUNICACION VIARIA (S.G.)

E.20 REDES FERROVIARIAS (S.G.)

F. ESPAZIO LIBREEN SISTEMA OROKORRA

F.10 HIRI ESPAZIO LIBREAK (S.O.)

G. EKIAMENDU KOMUNITARIOKO SISTEMA OROKORRA

G.00 EKIAMENDU KOMUNITARIOA (S.O.)

H. ZERBITZU AZPIGITURETA KO SISTEMA OROKORRA

H.00 ZERBITZU AZPIGITUAK (S.O.)

HIRIGINTZA-ESPERRUAK (A.U.)

F. SISTEMA GENERAL DE ESPACIOS LIBRES

F.10 ESPACIOS LIBRES URBANOS (S.G.)

G. SISTEMA GENERAL DE EQUIPAMIENTO COMUNITARIO

G.00 EQUIPAMIENTO COMUNITARIO (S.G.)

H. SISTEMA GENERAL DE INFRAESTRUCTURAS DE SERVICIOS

H.00 INFRAESTRUCTURAS DE SERVICIOS (S.G.)

AMBITOS URBANISTICOS (A.U.)

ÁMBITO DEL ESTUDIO DE DETALLE

XEHETASUN AZTERLANAREN EREMUA

PARCELA MUNDAIZ A.U. "EG17 , Mundáiz (Eguia)" LURZATIA

ESTUDIO DE DETALLE / XEHETASUN AZTERLANA

Situación / Kokapena:
Calle Mundaiz, 30, Kalea
Donostia 20012 San Sebastián
Gipúzcoa-Gipuzkoa

ZONIFICACIÓN GLOBAL / ZONIFIKAZIO OROKORRA

Redactor / Egilea:
FIARK
ARQUITECTOS
FERNANDO GARATE CHURRUCA Y UNAI ALDAMA ELORZA
FIARK ARQUITECTOS S.L.P. Av. Zumaialakarregi nº7 bajo, 20.008 Donostia - San Sebastián (Gipuzkoa) Tlf. 943 46 04 03 Fax. 943 46 10 78
email: donostia@fiark.com - www.fiark.com

Promotor / Sustatzailea:
COLEGIO SAGRADO
CORAZÓN MUNDAIZ ESKOLA

Plano / Planua:
1.03

SEPTIEMBRE 2020(-ko (IRAILA))

Escala / Eskala:
1/2000