


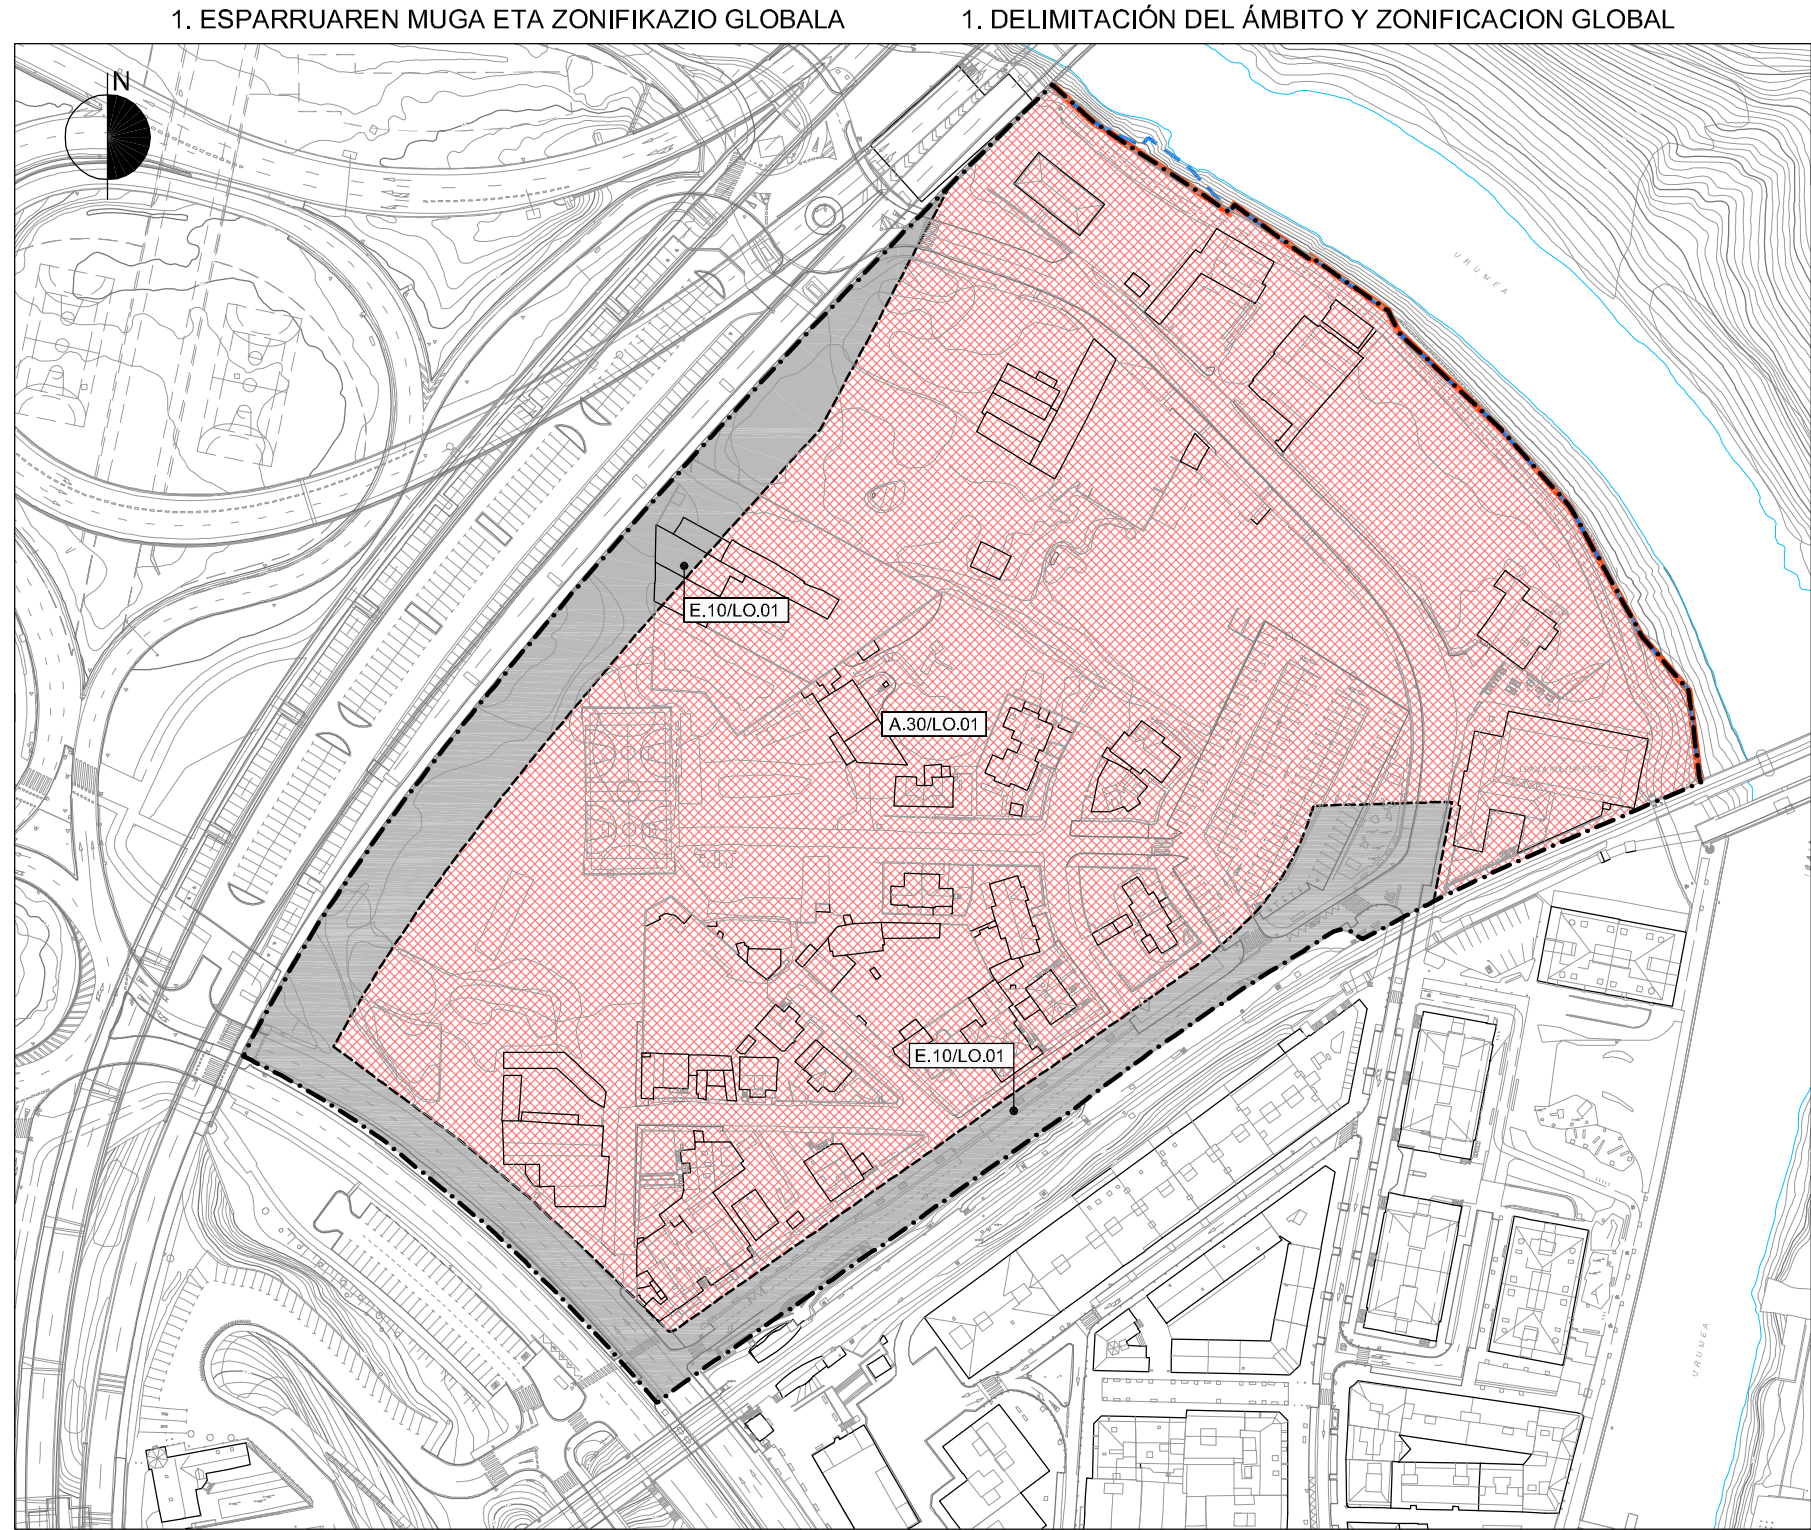

A.30 ERAIKUNTZA IREKIKO BIZITEGI ZONA


E.10 BIDE KOMUNIKAZIOEN SAREA (S.O.)

HIRIGINTZA-ESPARRUAK (A.U.)

A.30 RESIDENCIAL DE EDIFICACION ABIERTA

E.10 RED DE COMUNICACION VIARIA (S.G.)

AMBITOS URBANISTICOS (A.U.)

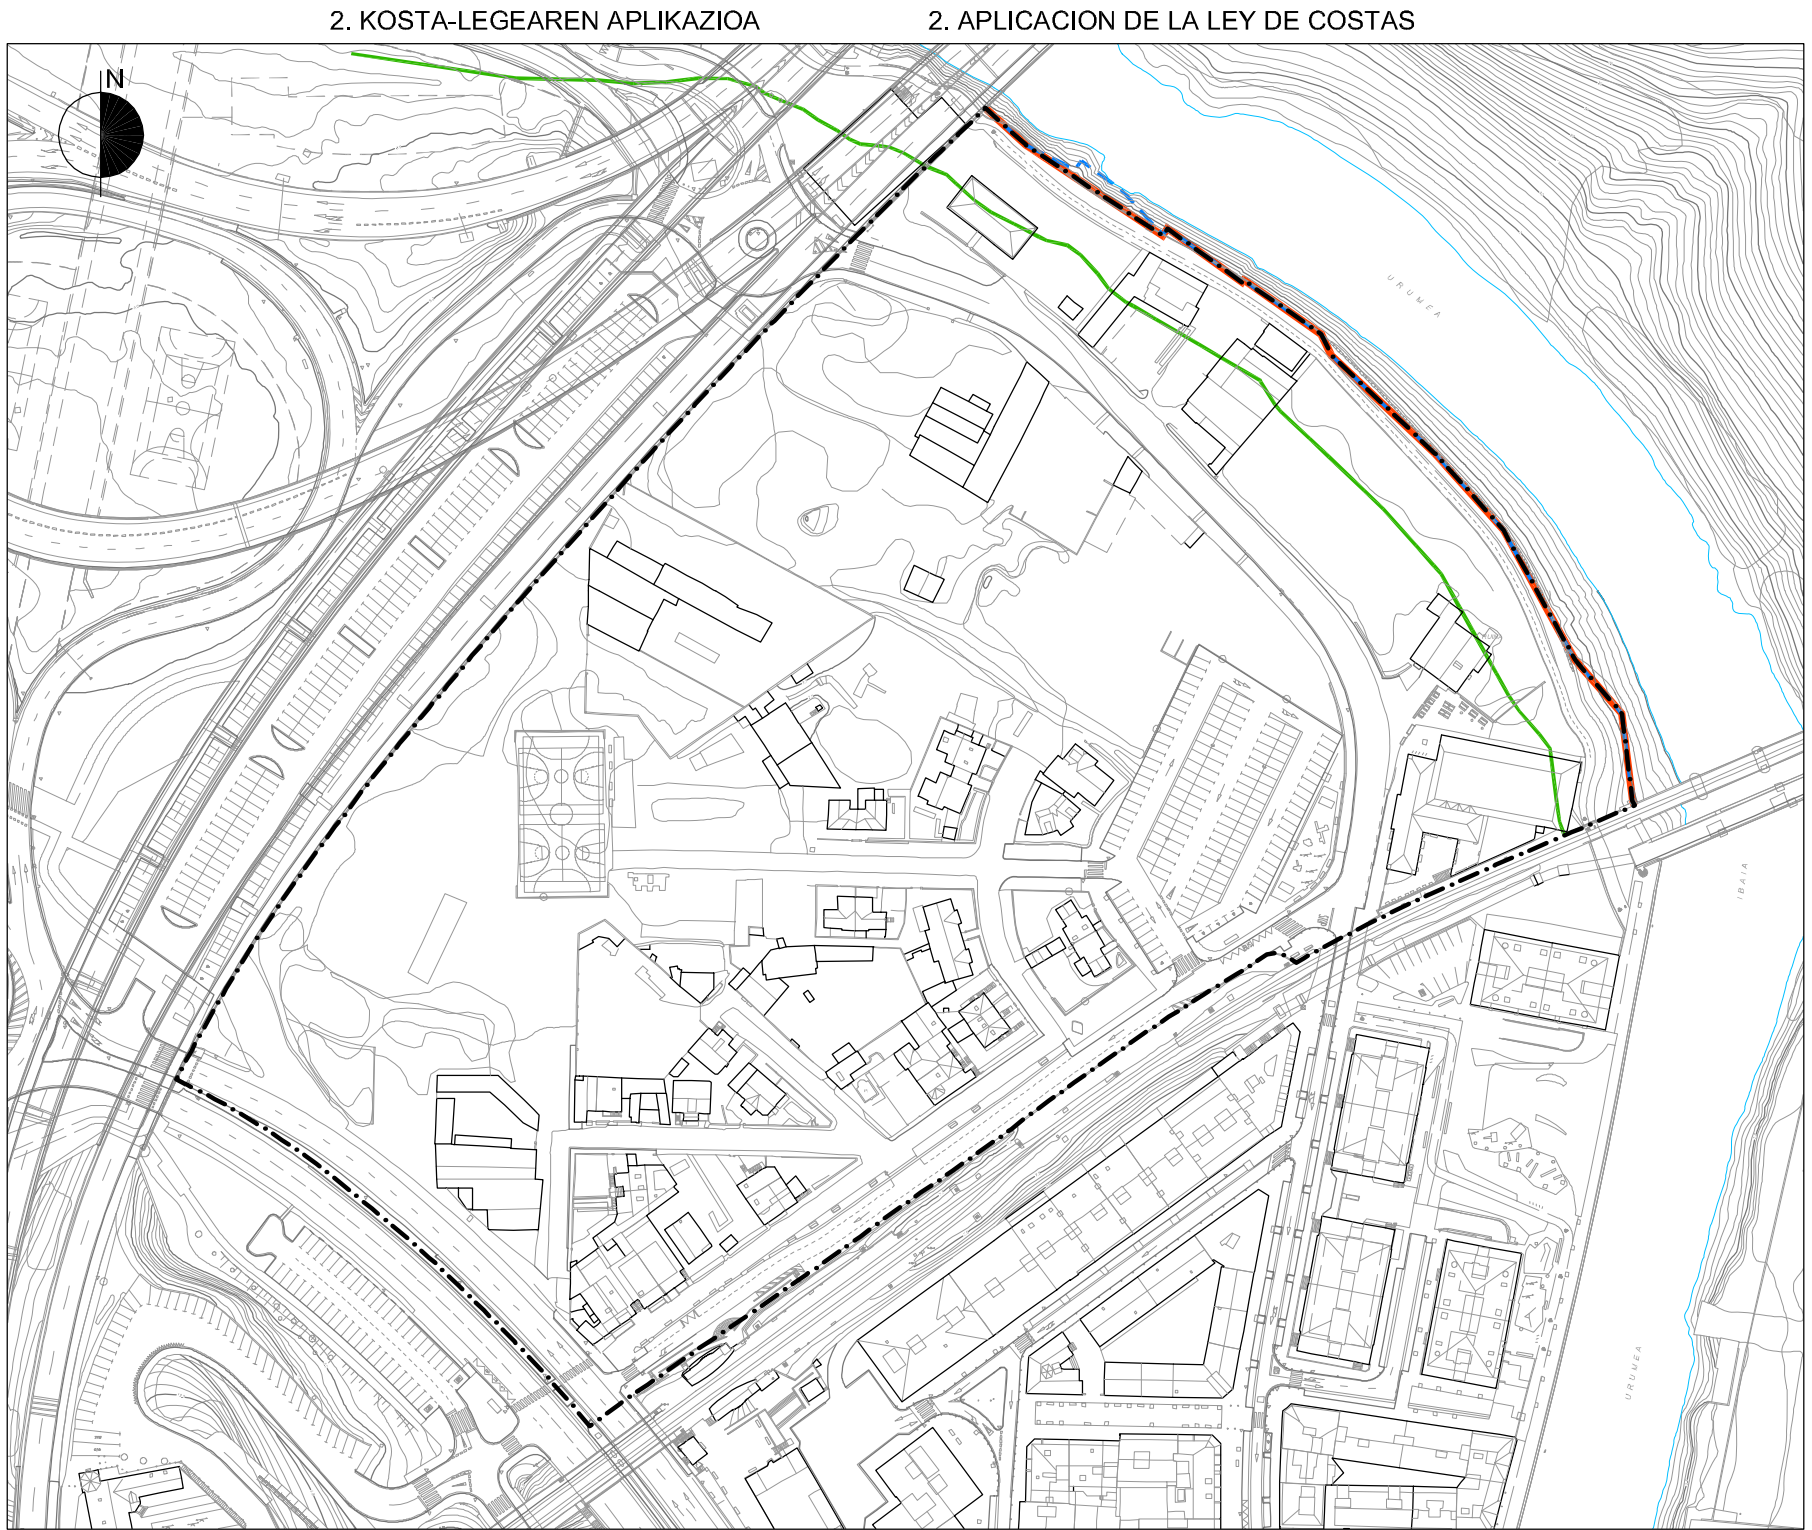

ITSASERTZEKO LERROA ⁽¹⁾

MUGAKETA LERROA ⁽¹⁾

BABES ZORTASUNEKO ZONAREN MUGA LERROA ⁽¹⁾

INGURUMEN MINISTERIOKO KOSTA ZUZENDARITZA NAGUSIAREN GIPUZKOAKO LURRALDE ORDOKERITZAK EMANDAKO INFORMAZIO DIGITALIZATUAREN EMATZAZKO LERROAK

HIRIGINTZA ESPARRUAK (A.U.)

LINEA DE RIBERA DE MAR ⁽¹⁾

LINEA DE DESLINDE ⁽¹⁾

LINEA DE LIMITE DE LA ZONA ⁽¹⁾ DE SERVIDUMBRE DE PROTECCION

⁽¹⁾ Líneas resultantes de la información digitalizada facilitada por la Delegación Provincial de Gipuzkoa de la Dirección General de Costas del Ministerio de Medio Ambiente

AMBITOS URBANISTICOS (A.U.)



I. INFORMAZIOA

I. INFORMACIÓN

I.5 INDARREKO HIRIGINTZA EREGIMENA (HAPO 2010)

I.5 REGIMEN URBANISTICO VIGENTE (PGOU 2010)

1:2.000 ESKALA

ESCALA 1:2.000

"LO.01 LOIOLAKO LORATEGI HIRIA" ESPARRUAREN HIRI ANTOLAMENDUKO PLAN BEREZIA

PLAN ESPECIAL DE ORDENACIÓN URBANA DEL AMBITO "LO.01 CIUDAD JARDÍN DE LOIOLA"

2015ko Urria

Octubre 2015