




SECCION 1

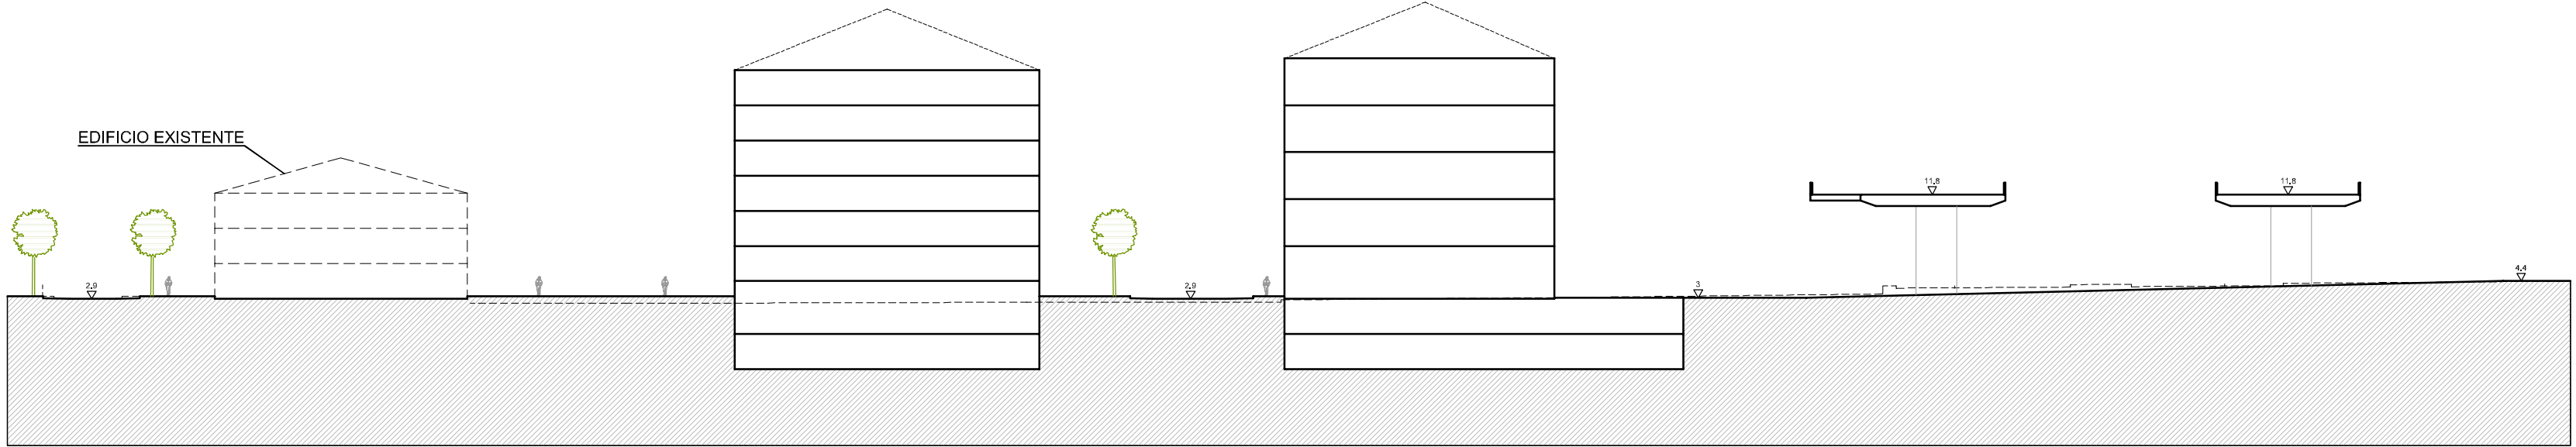


SECCION 2

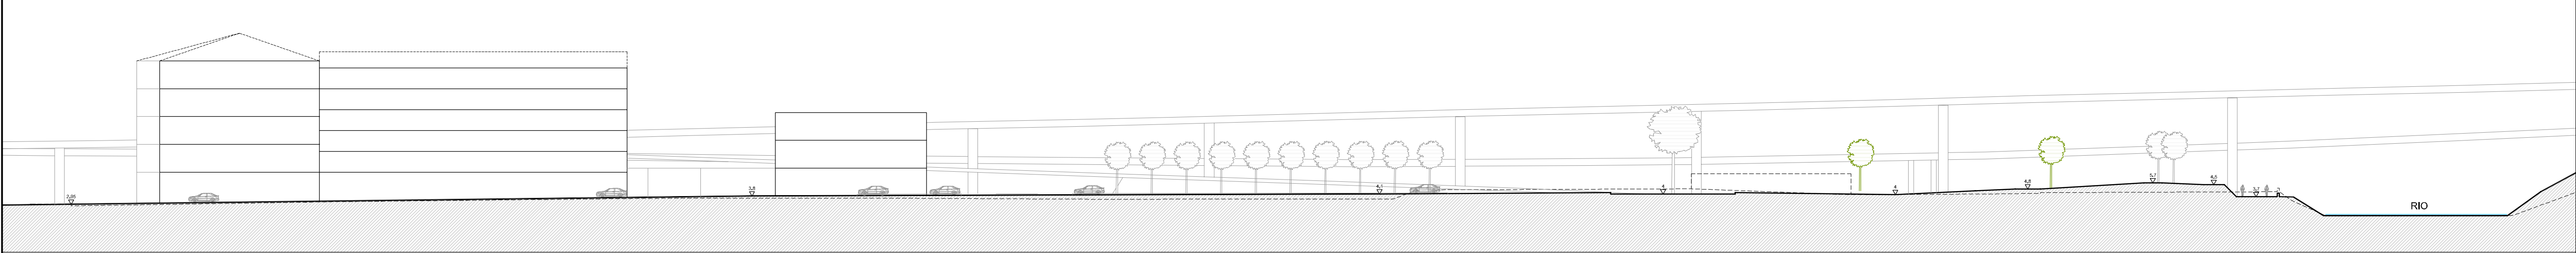


SECCION 3

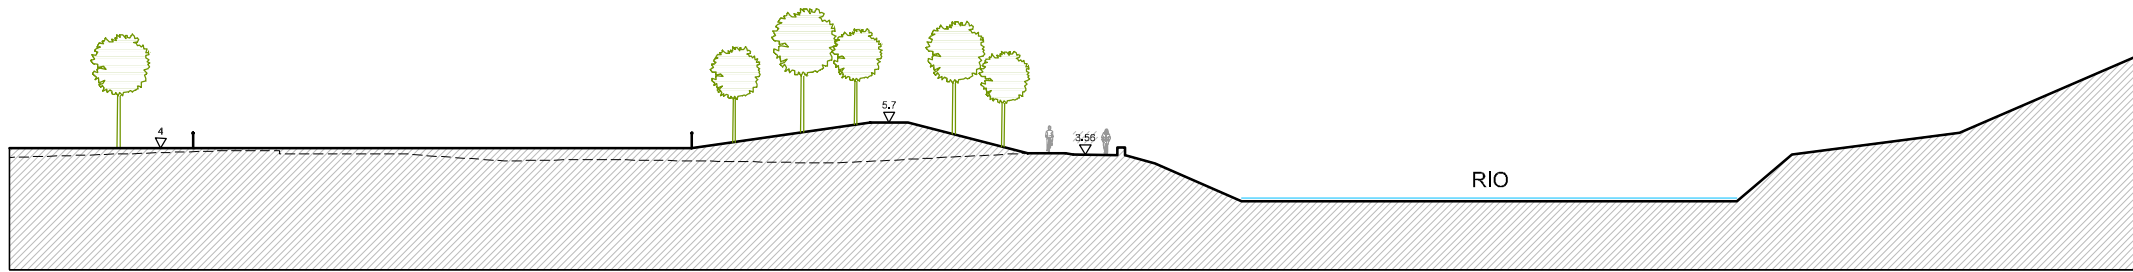

SECCION 4

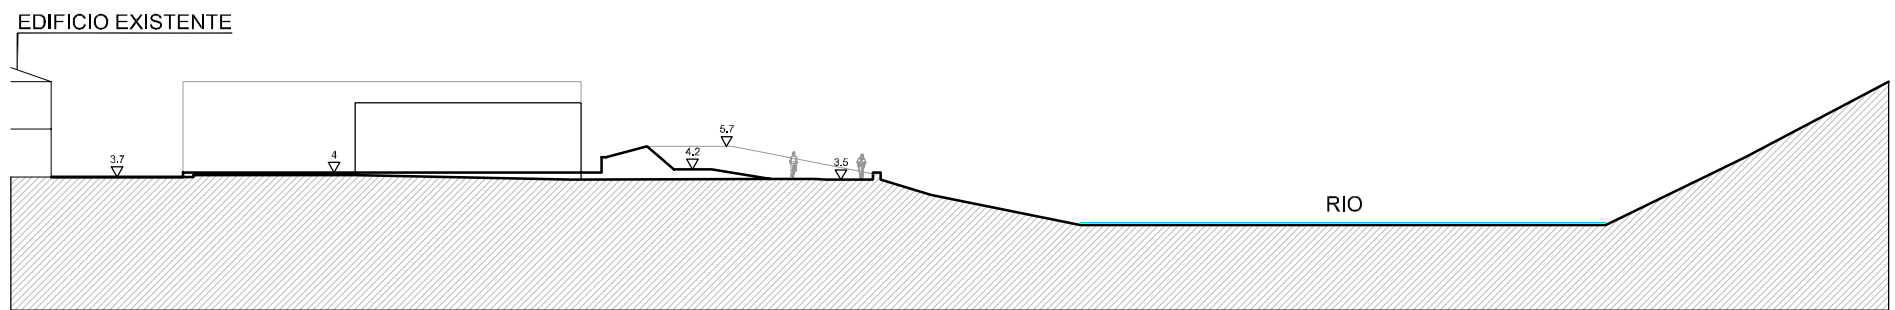

SECCION 5

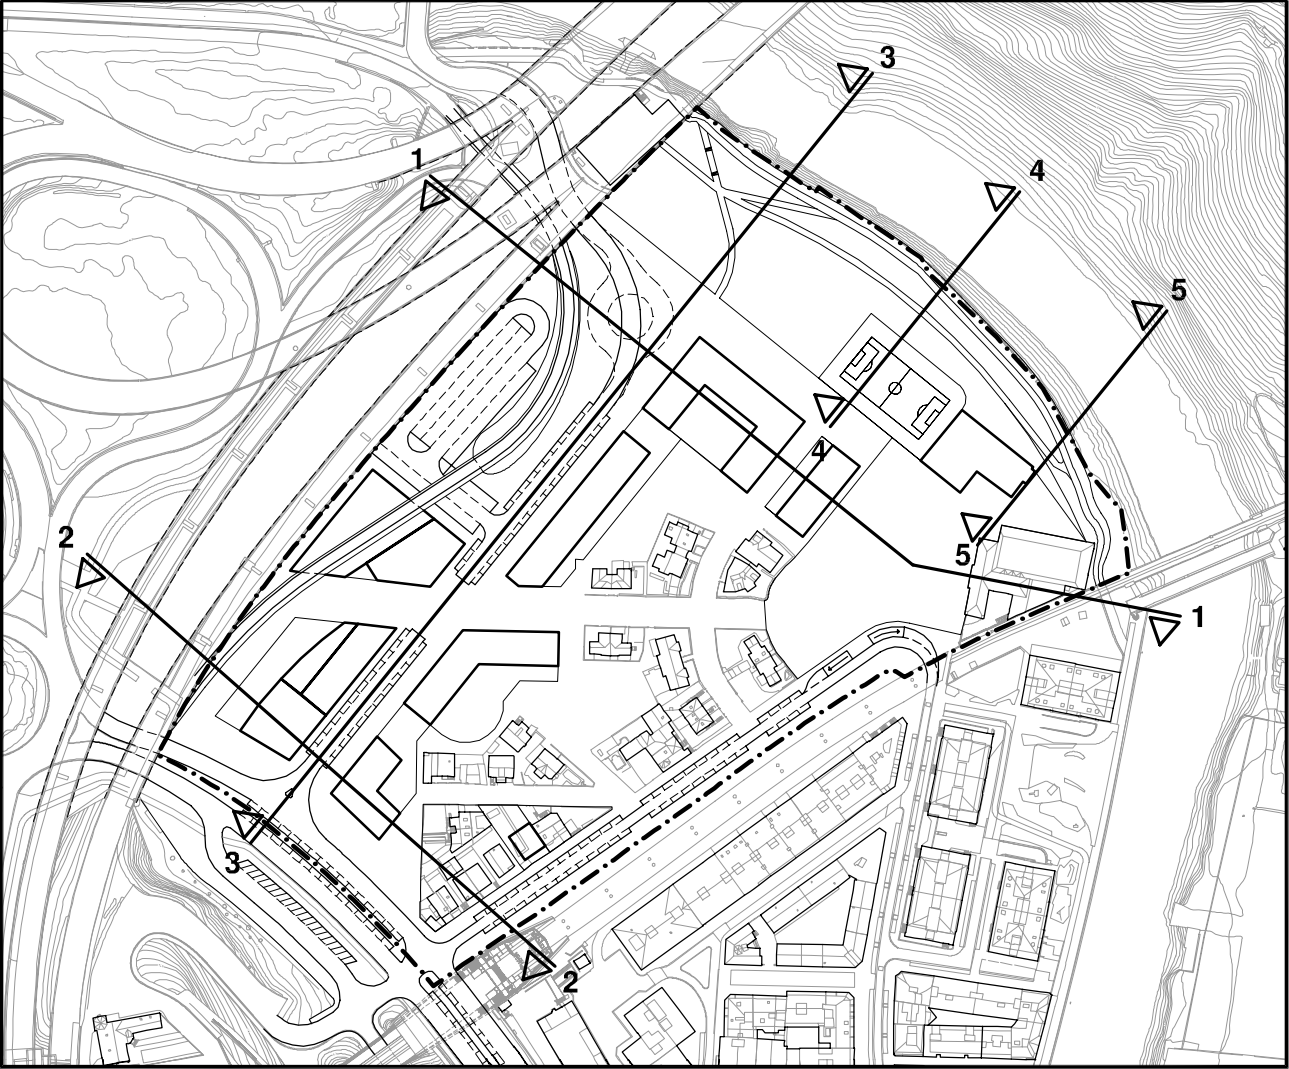

II. PROIEKTUA
II.1 ORDENAZIO

II. PROYECTO
II.1 ORDENACIÓN

II.1.4 LOIOLAKO LORATEGI HIRIAREN
ETA LOIOLAKO GUNEAREN ARTEKO
LOTURA (TRENBIDEAREN AZPITIK).
EBAKIDURAK ETA ALTXAKETAK

II.1.4 CONEXIÓN CIUDAD JARDÍN DE
LOIOLA - CASCO DE LOIOLA
(BAJO EL FERROCARRIL).
SECCIONES Y ALZADOS

1:500 ESKALA

ESCALA 1:500

"LO.01 LOIOLAKO LORATEGI
HIRIA" ESPARRUAREN HIRI
ANTOLAMENDUKO
PLAN BEREZIA

PLAN ESPECIAL DE
ORDENACIÓN URBANA
DEL AMBITO "LO.01
CIUDAD JARDÍN DE LOIOLA"

2015ko Urria

Octubre 2015