
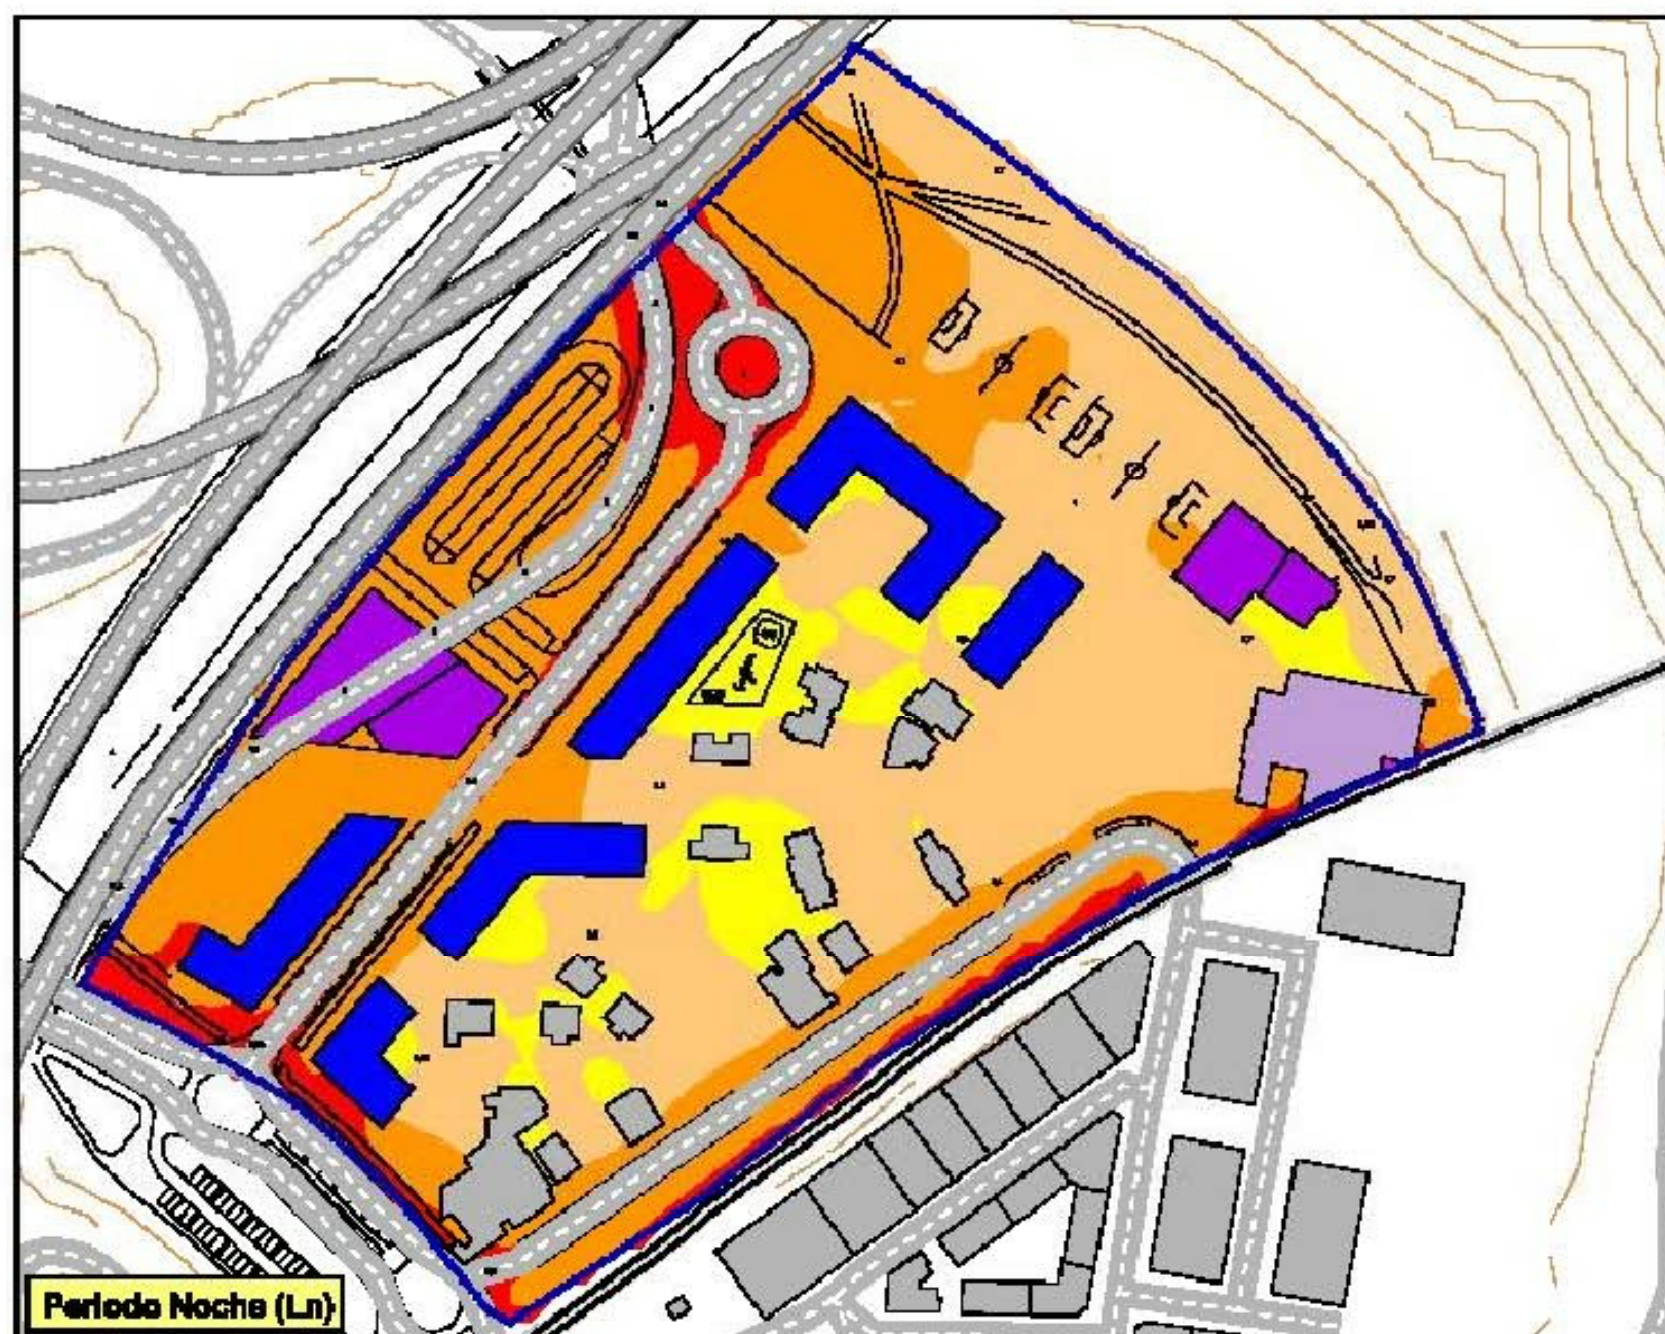
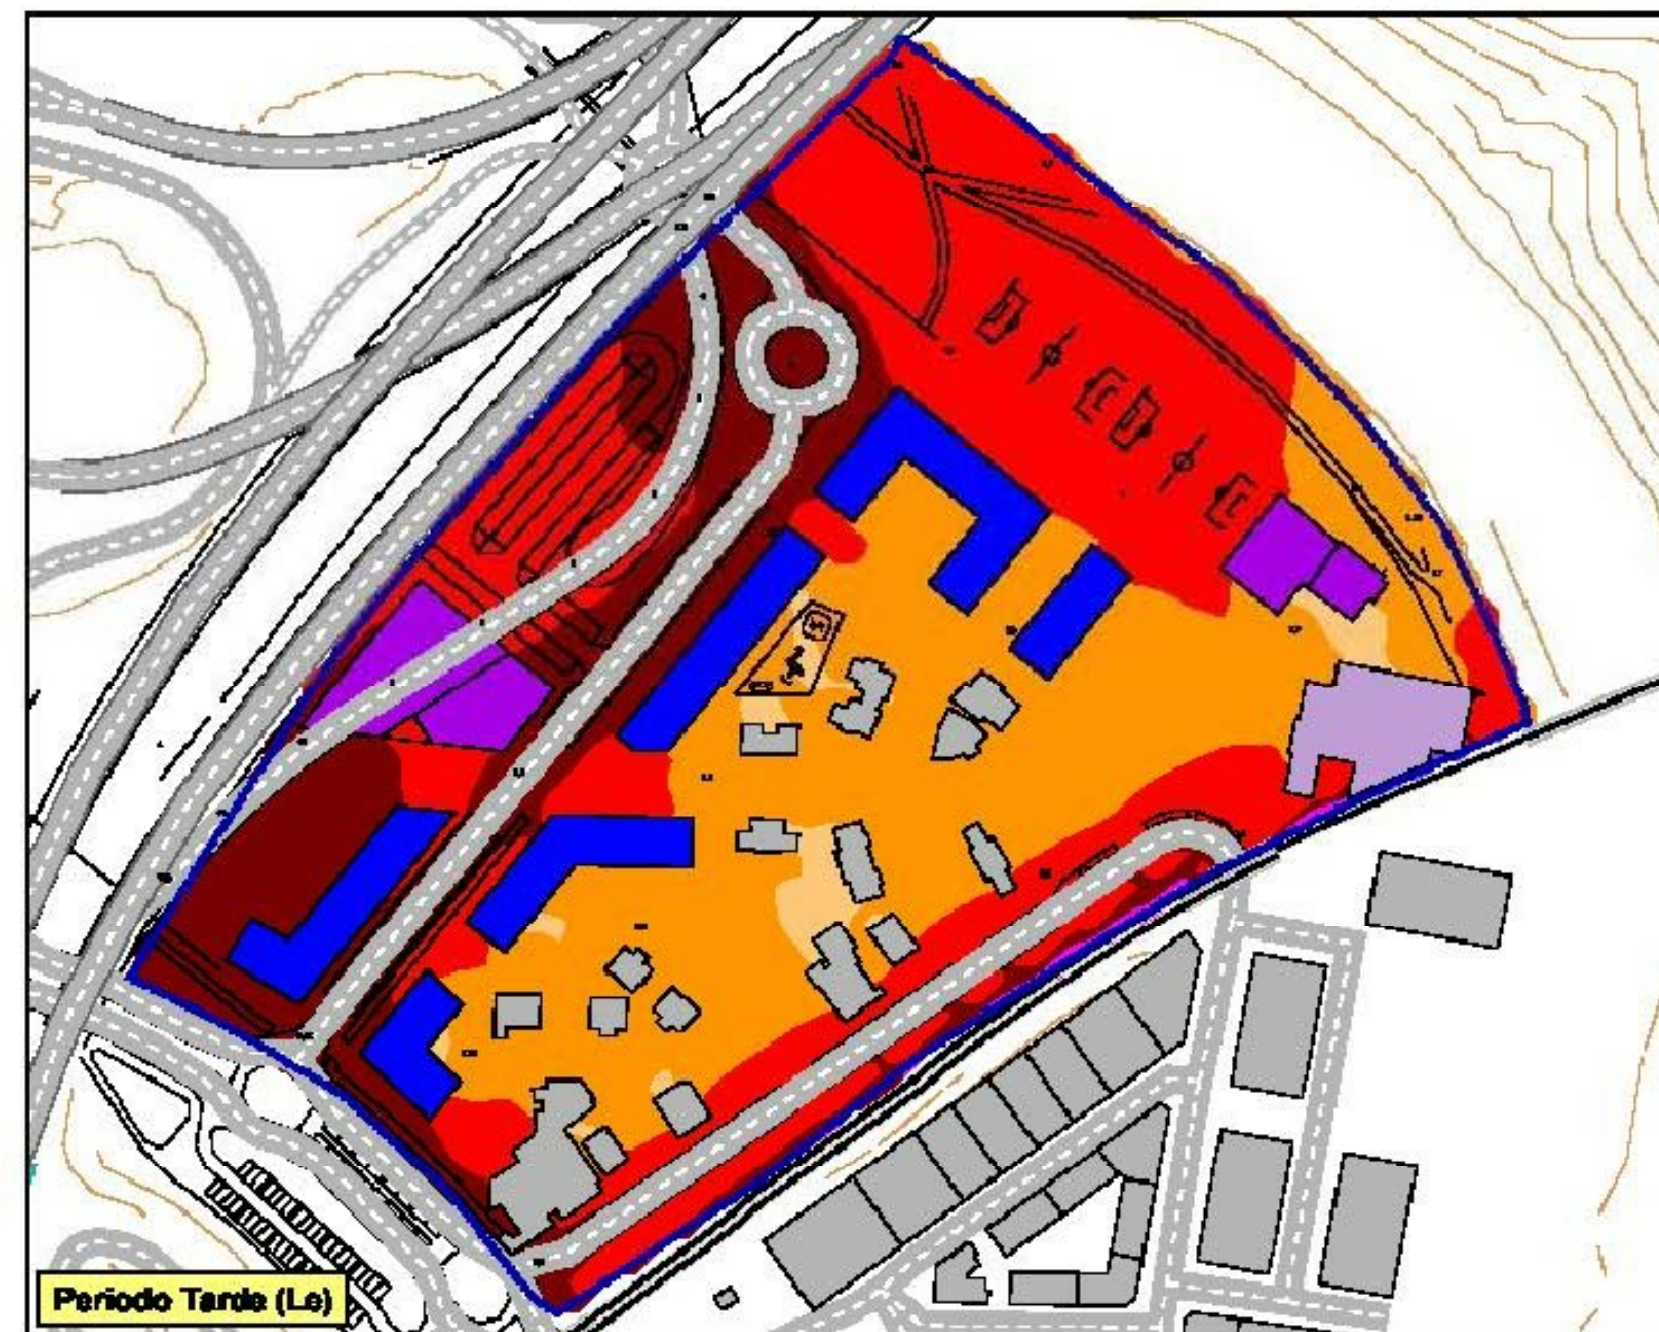


AAC ACÚSTICA + LIMPIEZA

CENTRAL
Parque Tecnológico de Alava
01010 Barrio (ALAVA)
Tel.: +34 945 208 250 Fax: +34 945 208 251
e-mail: rnc@aacacustica.com

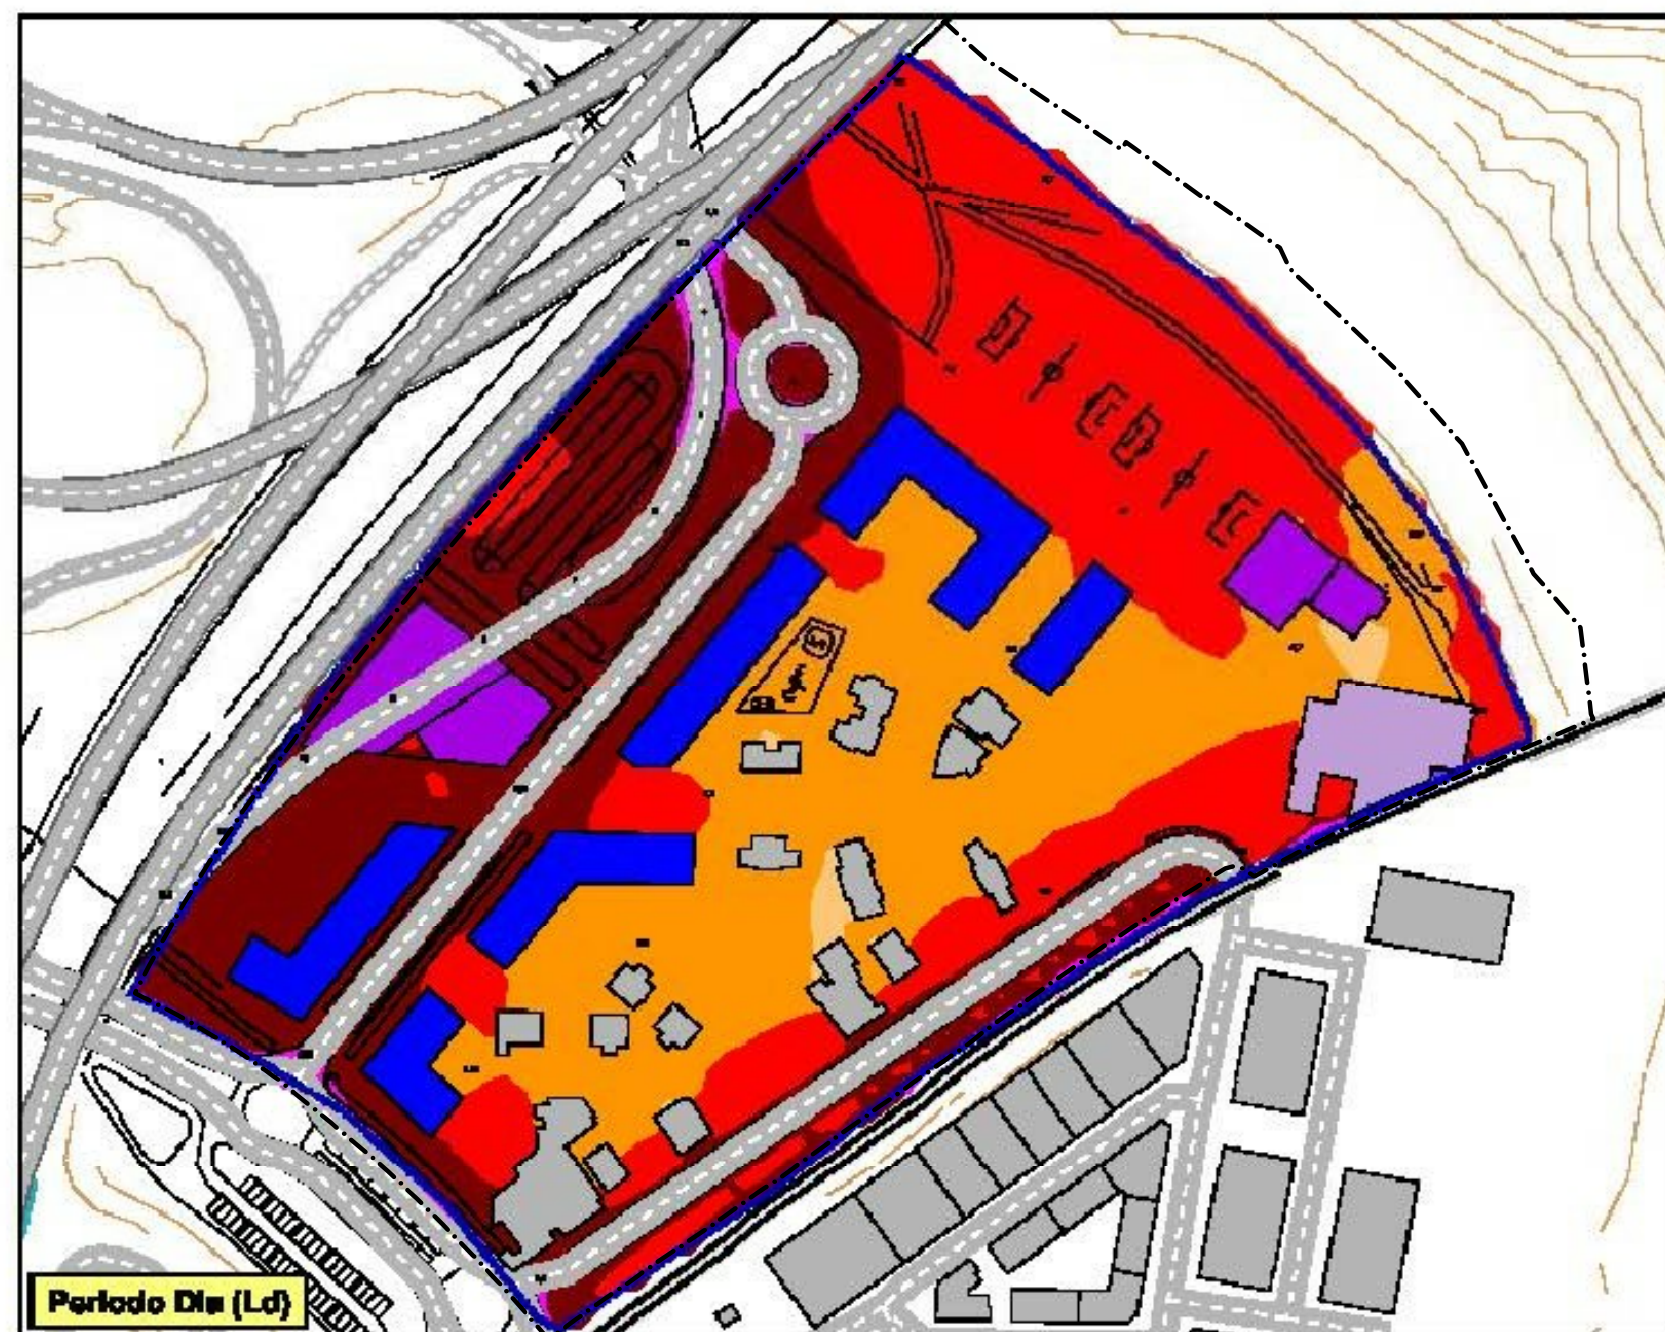

ANÁLISIS ACÚSTICO PARA EL PLAN
ESPECIAL DE ORDENACIÓN URBANA DEL
ÁMBITO "LO-01 CIUDAD JARDÍN DE LOIOLA
EN SAN SEBASTIÁN-DONOSTIA"

Exp.: 13087
Doc. nº: AAC140072

MAPA Nº: M-2

OBJETO

MAPA DE RUIDO
SITUACIÓN POSTOPERACIONAL
(Altura sobre el terreno 2 m)

Periodos día (Ld), tarde (Le) y noche (Ln)

Leyenda

- Edificio Residencial
- Otros edificios
- Edificio Residencial Nuevo
- Edificio Comercial Nuevo
- Emisión tráfico
- Línea Elevación
- Barrios
- Ámbito LO-1

Nivel de Ruido
dB(A)

- 35 < 40
- 40 < 45
- 45 < 50
- 50 < 55
- 55 < 60
- 60 < 65
- 65 < 70
- 70 < 75
- 75 < 80
- 80 < 85

Escala 1:2700
0 12.5 25 50 75 m



III. INGURUNE EBALUAZIO ESTRATEGIKOA
INPAKTU AKUSTIKOA
III.2 ZARATA MAPAK.

III. EVALUACIÓN AMBIENTAL ESTRATÉGICA.
IMPACTO ACÚSTICO
III.2 MAPAS DE RUIDO.

III.2.2 PROIEKTATUTAKO
ANTOLAMENDUAREN BURUZKO ZARATA
(2 m-ko ALTUERAN).

III.2.2 MAPAS DE RUIDO REFERENTES
A LA ORDENACIÓN PROPUESTA
(A 2 m DE ALTURA).

1:2.000 ESKALA

ESCALA 1:2.000

"LO.01 LOIOLAKO LORATEGI
HIRIA" ESPARRUAREN HIRI
ANTOLAMENDUKO
PLAN BEREZIA

PLAN ESPECIAL DE
ORDENACIÓN URBANA
DEL ÁMBITO "LO.01
CIUDAD JARDÍN DE LOIOLA"