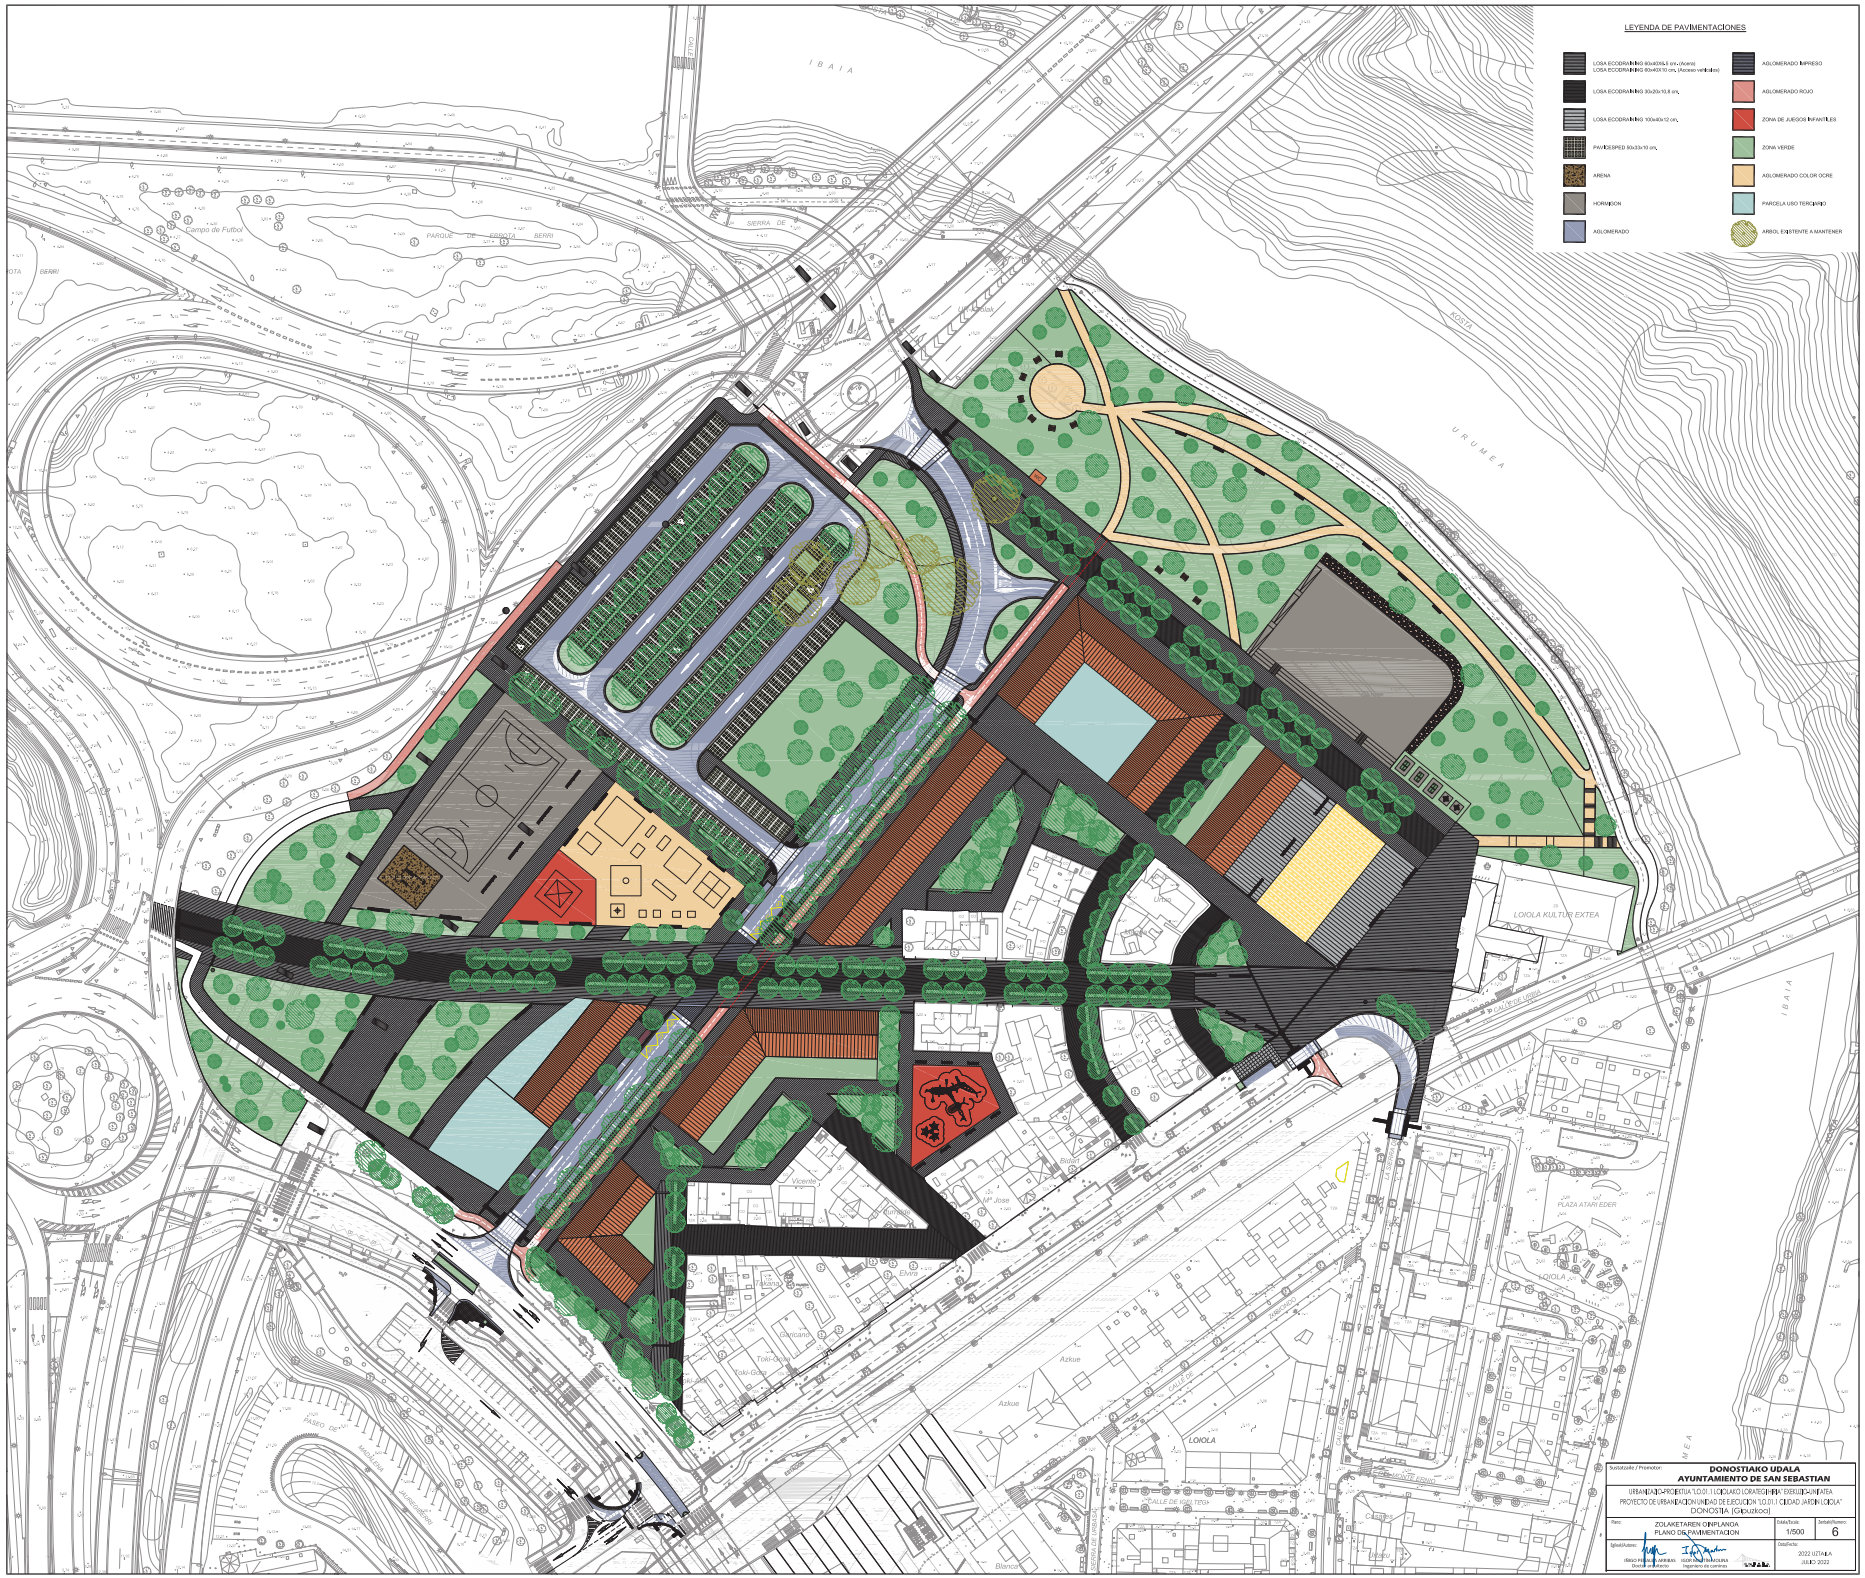
LEYENDA DE PAVIMENTACIONES
LOSA ECODRAINING 60x40X6,5 cm. (Acceso)
LOSA ECODRAINING 60x40X10 cm. (Acceso vehículos)
LOSA ECODRAINING 30x20x10,8 cm.
LOSA ECODRAINING 100x40x12 cm.
PAVISSPED 60x33x10 cm.
ARENA
HORMIGÓN
AGLOMERADO
AGLOMERADO IMPRESO
AGLOMERADO ROJO
ZONA DE JUEGOS INFANTILES
ZONA VERDE
AGLOMERADO COLOR OCRE
PARCELA USO TERCIARIO
ARBOL EXISTENTE A MANTENER
IBAIA
URUMEA
SIERRA DE ARGOTA
PARQUE DE ERRAITA BERRI
Campo de Futbol
LOIOLA KULTUR EXTEA
PLAZA ATARI EDER
LOIOLA
Azkue
Vicente
Mª Jose
Elena
Gurutzeta
Toki-Ona
Toki-Gorri
Blanca
Lidia
Lucia
Lorea
Ana
Elena
Sustatzaile / Promotor:
DONOSTIAKO UDALA
AYUNTAMIENTO DE SAN SEBASTIAN
URBANIZAZIO-PROIEKTUA 1.0.01.1 LOIOLAKO LORATEGIRAN BERRIDIZAINTZEA
PROYECTO DE URBANIZACION UNIDAD DE EJECUCION 1.0.01.1 CIUDAD JARDIN LOIOLA"
DONOSTIA (Gipuzkoa)
Plano:
ZOLAKETAREN OINPLANOA
PLANO DE PAVIMENTACION
Eskala/Escala:
1/500
Orria/Hoja:
6
Idazkia/Autores:
IÑIGO PEDRO CARRASCO
Doctor Arquitecto
IGOR OLAZABAL MALOCUNA
Ingeniero de caminos
Data/Fecha:
2022 UZTAILA
JULIO 2022