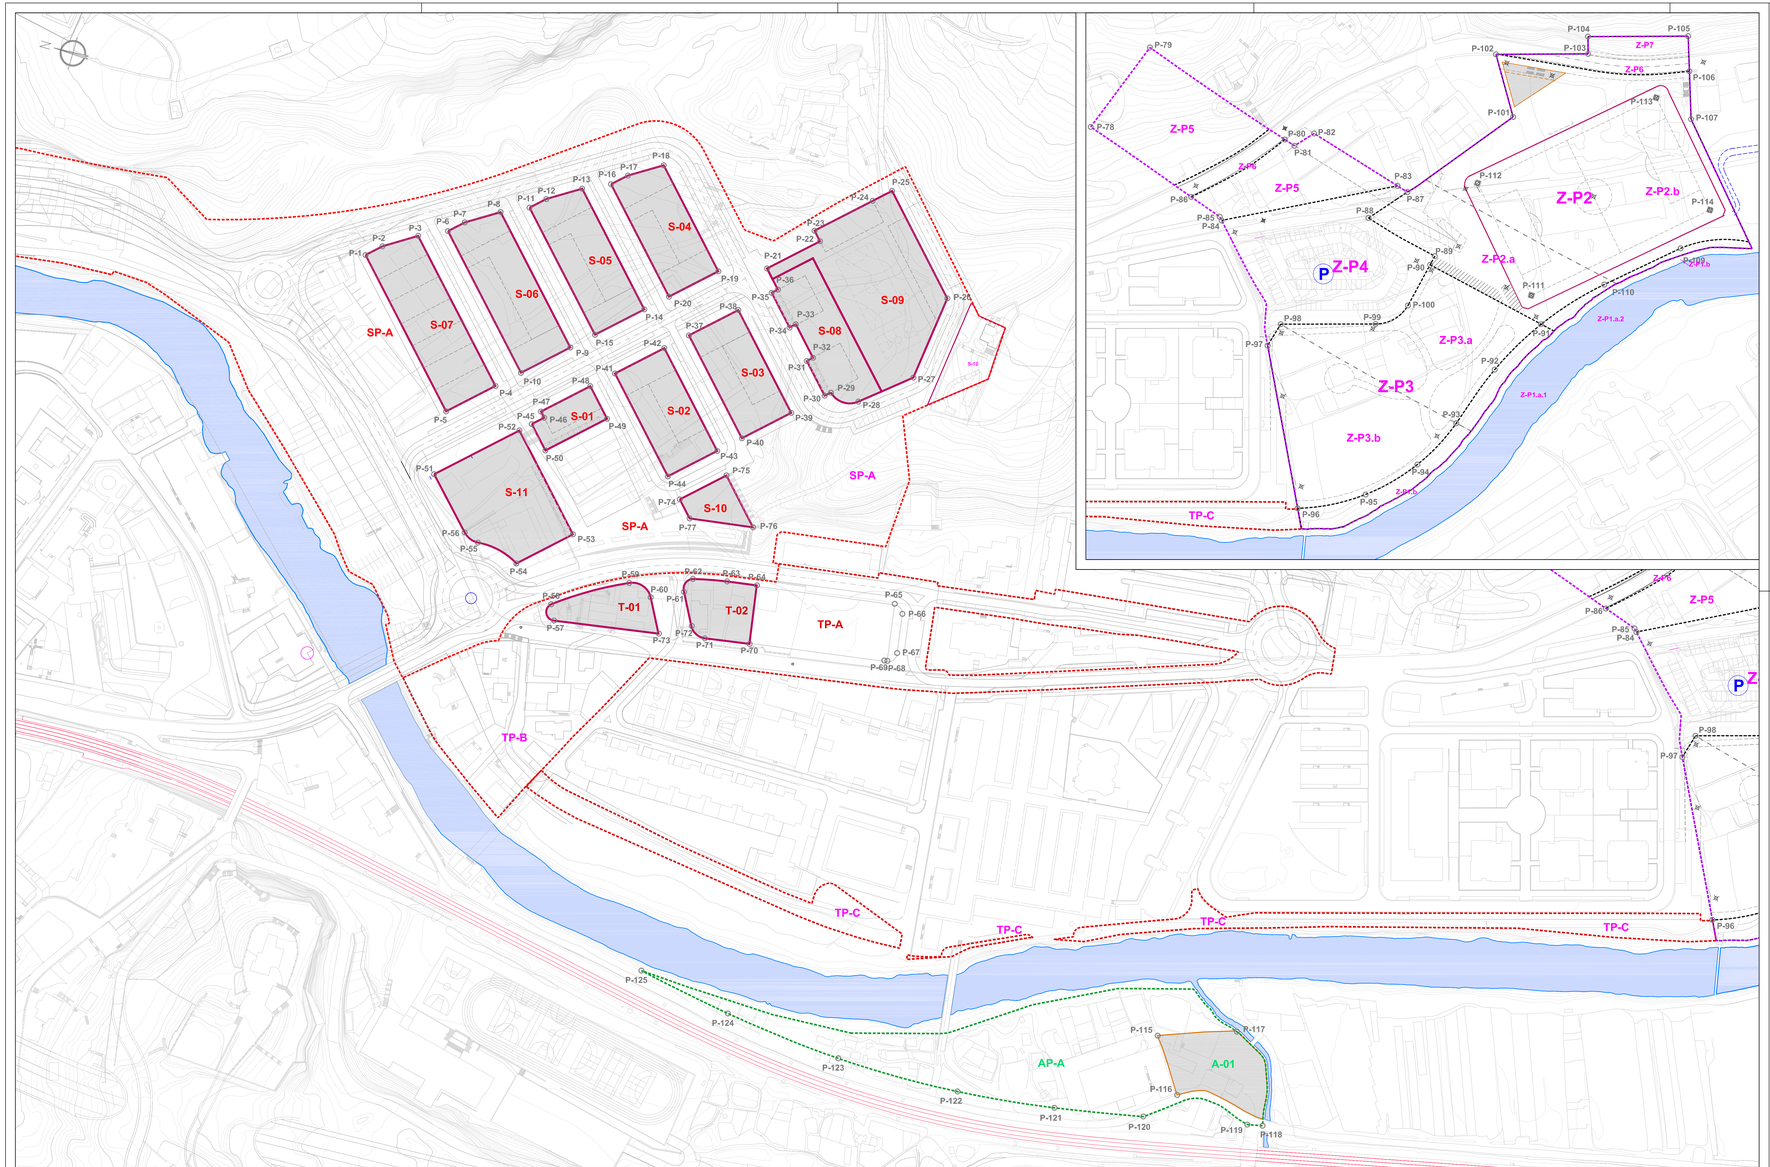

SARRUETA

REPLANTEO PARCELA

Punto	X	Y	Z
P-1	584035.046	4794501.776	10.15
P-2	584041.609	4794494.838	10.49
P-3	584051.758	4794478.995	11.18
P-4	584069.769	4794452.411	12.65
P-5	584075.528	4794443.753	11.16
P-6	584056.210	4794485.186	11.62
P-7	584064.772	4794458.248	12.02
P-8	584074.799	4794442.337	12.91
P-9	584019.874	4794389.535	14.43
P-10	584069.753	4794409.876	13.29
P-11	584081.033	4794428.962	13.35
P-12	584087.598	4794452.024	13.75
P-13	584097.622	4794484.113	14.64
P-14	584047.834	4794395.022	16.21
P-15	584028.594	4794379.364	14.87
P-16	585003.855	4794392.737	15.08
P-17	585014.417	4794385.799	15.49
P-18	585020.445	4794369.888	16.46
P-19	584079.898	4794328.508	18.08
P-20	584087.454	4794348.851	16.65
P-21	584064.992	4794309.273	18.28
P-22	585005.532	4794283.457	20.05
P-23	585009.904	4794287.588	20.85
P-24	585032.859	4794263.595	20.25
P-25	585040.158	4794255.596	30.47
P-26	584995.724	4794213.688	26.97
P-27	584952.864	4794219.032	24.43
P-28	584933.164	4794242.308	22.86
P-29	584933.639	4794256.806	21.66
P-30	584931.329	4794258.449	21.43
P-31	584945.644	4794272.996	20.23
P-32	584948.992	4794275.441	20.39
P-33	584961.889	4794283.493	19.25
P-34	584955.438	4794296.062	19.18
P-35	584973.753	4794299.609	18.45
P-36	584976.191	4794297.033	16.52
P-37	584941.471	4794333.733	16.59
P-38	584960.759	4794313.393	18.13
P-39	584916.281	4794273.263	15.72
P-40	584899.041	4794293.605	14.32
P-41	584912.612	4794304.245	14.61
P-42	584931.851	4794343.904	16.15
P-43	584899.433	4794333.775	14.13
P-44	584876.192	4794323.117	12.92
P-45	584876.389	4794397.433	13.01
P-46	584851.198	4794392.347	13.22
P-47	584853.758	4794394.797	13.15
P-48	584902.990	4794374.418	14.37
P-49	584889.550	4794361.706	15.20
P-50	584865.499	4794397.134	16.20
P-51	584838.357	4794437.705	9.84
P-52	584871.579	4794452.618	12.79
P-53	584828.708	4794361.972	8.20
P-54	584808.439	4794395.336	8.02
P-55	584811.333	4794408.964	8.28
P-56	584814.453	4794414.744	8.23
P-74	584860.886	4794315.117	12.95
P-75	584878.867	4794295.874	14.12
P-76	584877.403	4794275.688	5.73
P-77	584852.863	4794307.681	7.60

TRINQUETE-RIB°. del URUMEA

REPLANTEO PARCELA

P-57	584794.241	4794359.009	7.32
P-58	584797.709	4794363.713	7.31
P-59	584813.062	4794337.835	5.41
P-60	584809.084	4794315.455	5.09
P-61	584816.406	4794300.104	5.08
P-62	584823.947	4794297.592	5.31
P-63	584827.539	4794290.645	5.39
P-64	584829.791	4794290.660	5.49
P-65	584840.221	4794196.246	5.15
P-66	584836.440	4794191.127	5.13
P-67	584816.753	4794189.162	4.96
P-68	584811.527	4794191.798	4.92
P-69	584811.273	4794193.373	4.92
P-70	584800.390	4794260.969	4.72
P-71	584796.799	4794263.441	4.76
P-72	584800.995	4794291.534	4.94
P-73	584792.844	4794306.341	4.92

ZAPIRAIN

REPLANTEO PARCELA

Punto	X	Y	Z
P-78	584087.994	4793996.399	20.71
P-79	585004.521	4793991.962	32.00
P-80	584979.836	4793913.561	9.56
P-81	584977.170	4793906.027	9.65
P-82	584985.892	4793900.241	5.97
P-83	584972.161	4793872.402	5.47
P-84	584930.691	4793852.777	5.95
P-85	584932.255	4793834.250	5.96
P-86	584937.875	4793830.854	5.47
P-87	584975.567	4793754.773	5.47
P-88	584952.536	4793791.964	7.33
P-89	584943.372	4793724.487	7.50
P-90	584938.487	4793725.536	7.50
P-91	584925.501	4793663.382	4.50
P-92	584896.758	4793675.470	4.50
P-93	584865.394	4793690.055	4.37
P-94	584839.845	4793703.634	4.86
P-95	584818.048	4793724.513	6.07
P-96	584801.795	4793755.479	7.50
P-97	584876.549	4793792.943	7.50
P-98	584888.728	4793789.375	6.17
P-99	584902.128	4793743.632	7.13
P-100	584915.663	4793735.528	7.50
P-101	585021.852	4793795.086	6.74
P-102	585048.812	4793733.196	8.51
P-103	585062.870	4793879.617	8.36
P-104	585071.353	4793891.092	16.07
P-105	585085.614	4793932.589	14.46
P-106	585068.756	4793927.071	7.95
P-107	585045.773	4793918.514	4.78
P-108	584994.393	4793374.245	4.50
P-109	584991.754	4793366.448	4.50
P-110	584953.381	4793638.380	4.50
P-111	584937.995	4793672.178	4.50
P-112	584994.793	4793714.013	4.50
P-113	585051.306	4793935.438	4.50
P-114	585004.402	4793997.003	4.50

ATORRASAGASTI

REPLANTEO PARCELA

Punto	X	Y	Z
P-115	584687.724	4794008.094	4.13
P-116	584641.712	4793990.277	8.50
P-117	584690.905	4793970.272	3.40
P-118	584638.784	4793944.612	8.20
P-119	584637.183	4793952.146	8.85
P-120	584626.494	4794003.728	8.05
P-121	**584618.259**	4794048.013	8.42
P-122	584612.545	4794087.299	5.58
P-123	584611.866	4794159.727	4.95
P-124	584618.114	4794219.509	4.82
P-125	584626.744	4794267.474	4.83

PLAN ESPECIAL DE ORDENACIÓN URBANA de los ámbitos

"MA-05-1, Trinquete-Ribera del Urumea"

"MA-05-2, Zapirain"

"MA-06, Sarrueta", "MA-07.2, Atorrasagasti".

eremuen, HIRI ANTOLAMENDU PLAN BEREZIA

MARTUTENE - Donostia-San Sebastián

PLANO DE ORDENACIÓN - ANTOLAMENDU PLANOA _ eskala 1/ 1.000

plano zb. / nº

06

ALINEACIONES Y RASANTES. Replanteo de parcelas.
LERROKADURAK eta SESTRAK. Partzelen zuinketa

FASE DE APROBACIÓN INICIAL - BEHIN-BEHINEKO FASEA

enero - 2016 - urtarrila

DIRECCIÓN / zuzendaritza
J. R. LOMBERA G. arkitektoa / P. AZKUE ELOSEGI, S.c.p. Ingeniaritza ENDARA, Ingenieros Asociados, S.L.)

EQUIPO REDACTOR / talde idazlerik
J. R. LOMBERA G. arkitektoa & ENDARA, Ingenieros Asociados, S.L.

COLABORADOR:
Mikel OYARZABAL, arkitektoa.

Donostiako Udala
Ayuntamiento de San Sebastián