


NOTAS GENERALES

- LA COTA 0.00m DE ALTURA RELATIVA DE PROYECTO CORRESPONDE A LA COTA ABSOLUTA **+91.64** m.s.n.m

-TODAS LAS COORDENADAS, ELEVACIONES Y DIMENSIONES ESTÁN EN METROS


- NO TOMAR MEDIDAS A ESCALA, LAS ACOTACIONES RIGEN EL DIBUJO.

- - - LÍMITE DE PARCELA

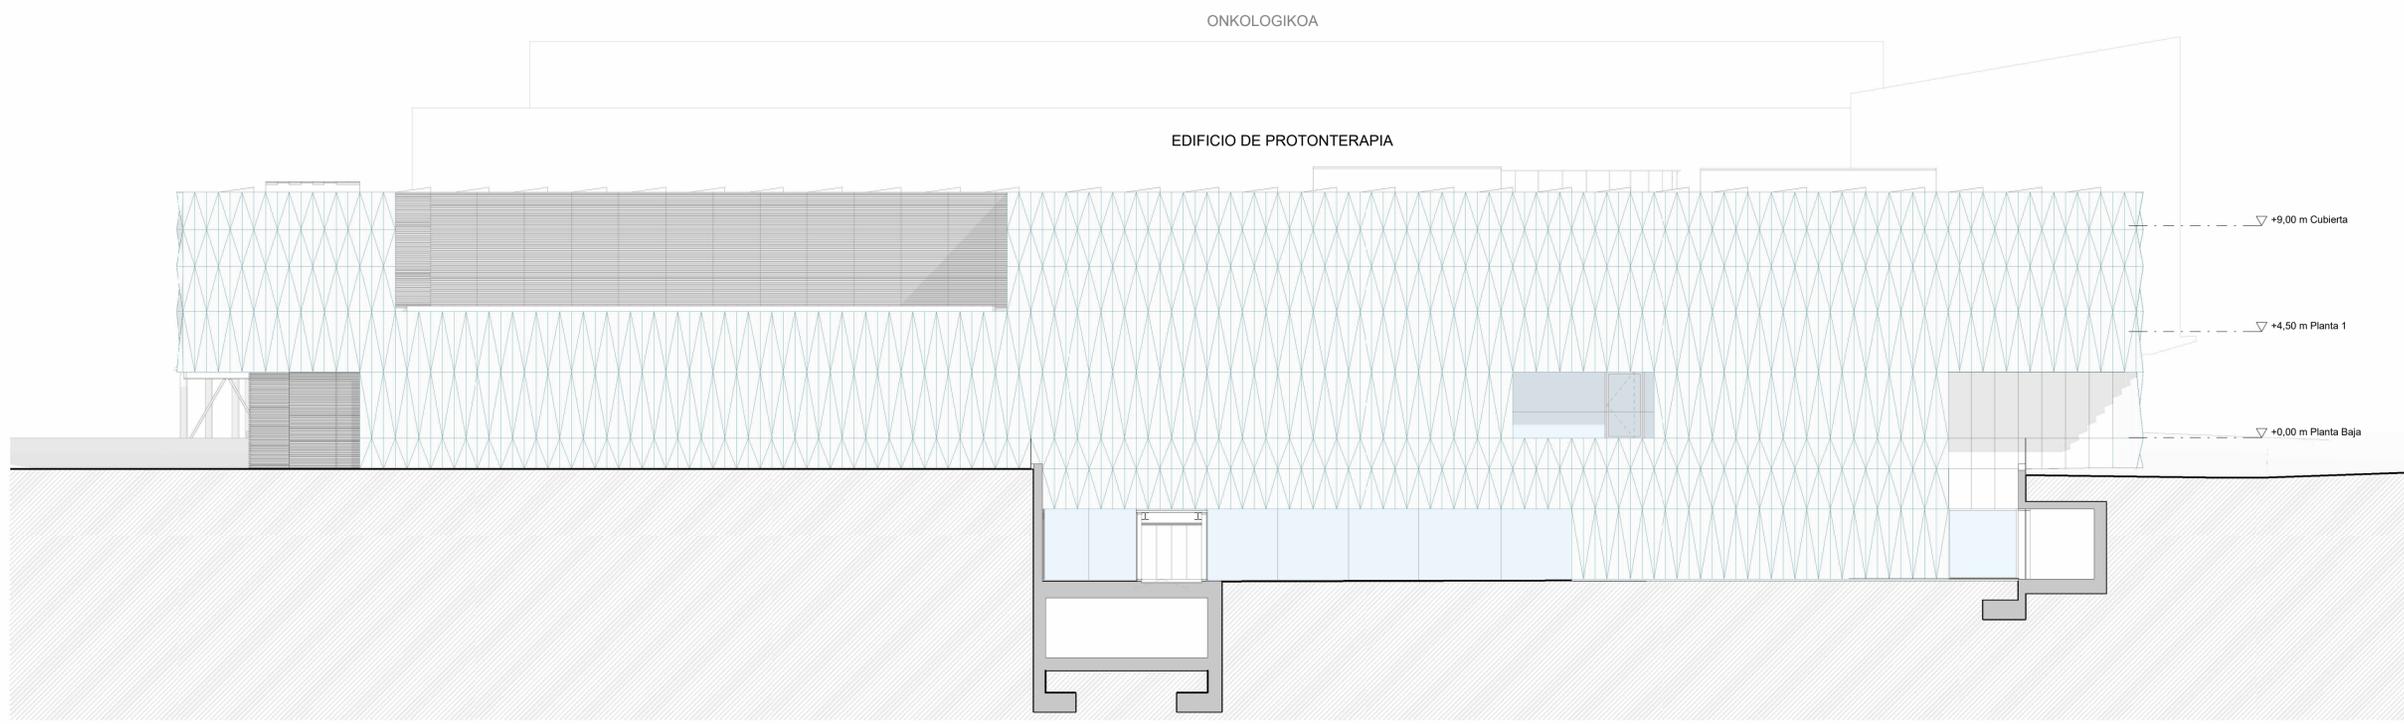

nº plano:	103225 C A 200
revisión:	00
escala:	1 : 150 @A1 1 : 300 @A3
Plano:	ALZADOS ALZADO NORESTE_ALZADOS
fecha:	SEPTIEMBRE 2023
nº:	103225
encargo:	Hospital Universitario de Donostia Edificio de Protonterapia
fase:	PROYECTO EJECUCIÓN
cliente:	OSAKIDETZA
colabora:	
Arqts responsables:	Gonzalo Carro López Pablo Elorz Gaztelu Ana Belén Peiró Villanueva Maria Elorriaga Los Huertos



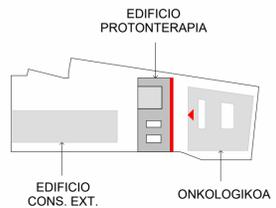


NOTAS GENERALES

- LA COTA 0.00m DE ALTURA RELATIVA DE PROYECTO CORRESPONDE A LA COTA ABSOLUTA +91.64 m.s.n.m

-TODAS LAS COORDENADAS, ELEVACIONES Y DIMENSIONES ESTÁN EN METROS

- NO TOMAR MEDIDAS A ESCALA, LAS ACOTACIONES RIGEN EL DIBUJO.

- - - LIMITE DE PARCELA

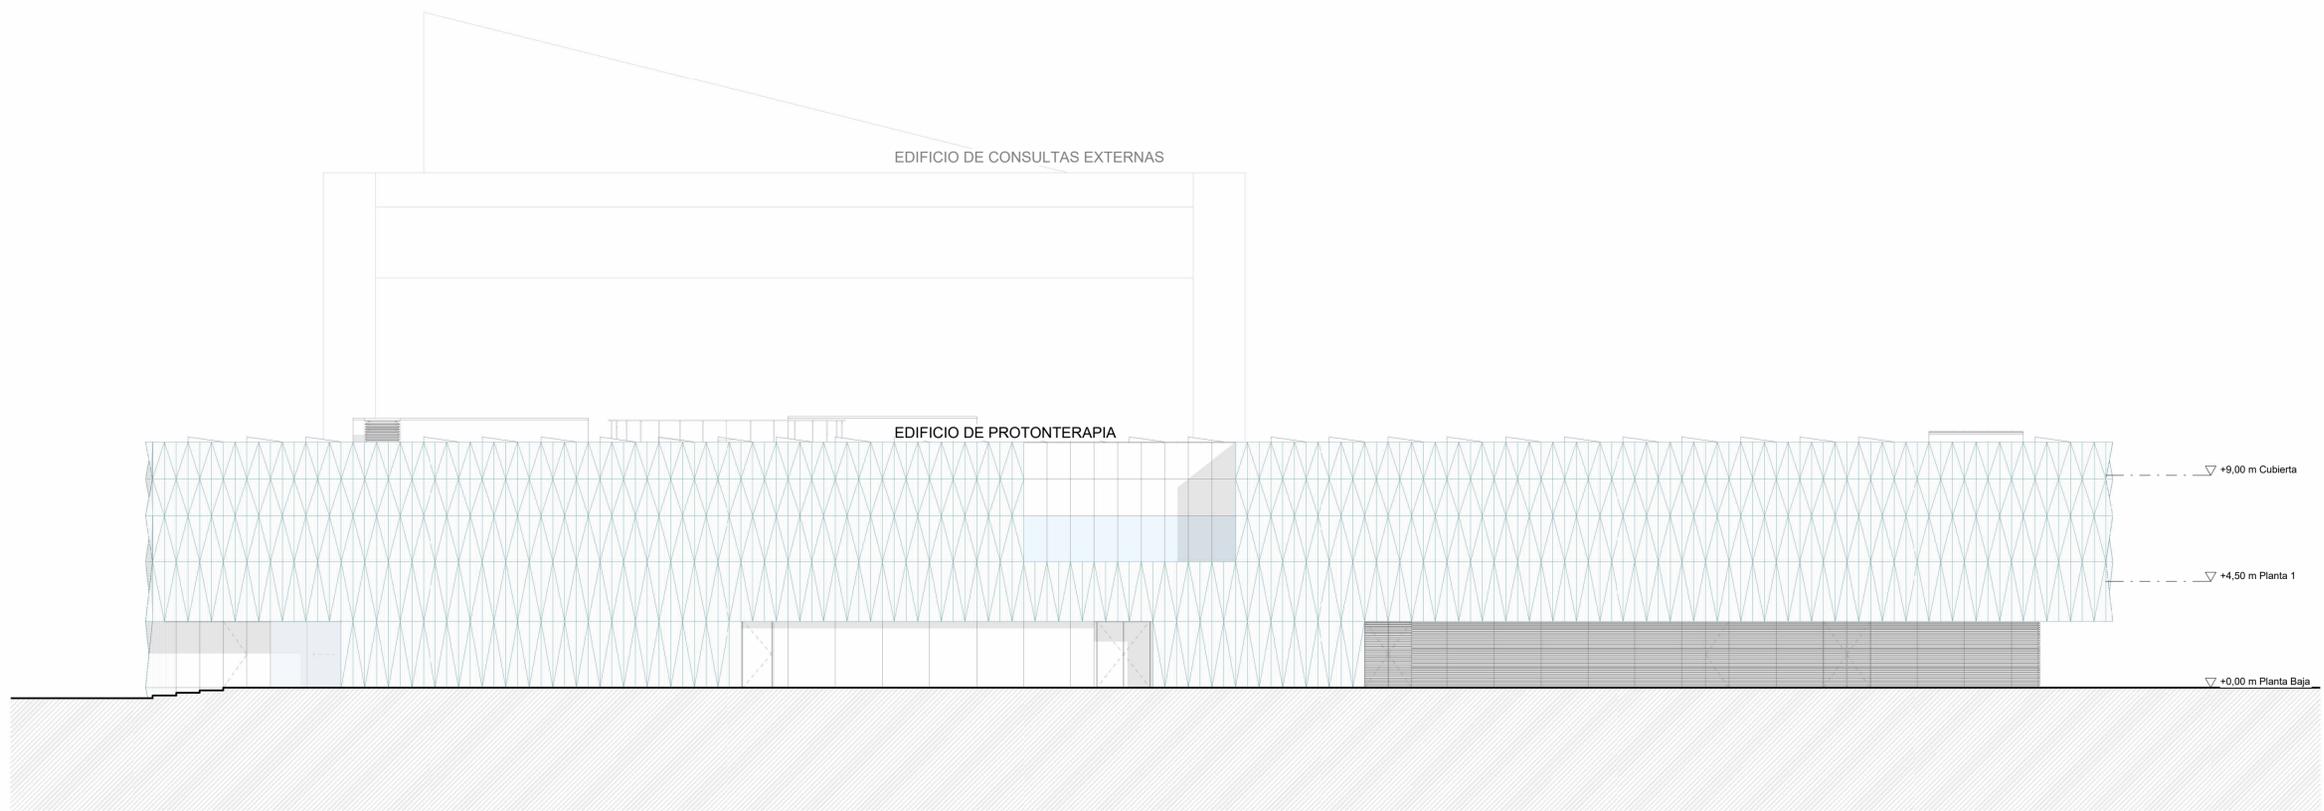

nº plano: 103225 C A 201

revisión: 00

escala: 1 : 150 @A1
1 : 300 @A3

Plano: ALZADOS
ALZADO SUROESTE_ALZADOS

fecha: SEPTIEMBRE 2023

nº: 103225

encargo: Hospital Universitario de Donostia
Edificio de Protonterapia

fase: PROYECTO EJECUCIÓN


cliente: OSAKIDETZA

colabora:

Gonzalo Carro López
Pablo Elorz Gaztelu
Ana Belén Peiró Villanueva
María Elorriaga Los Huertos

Arqts responsables:


IDOM

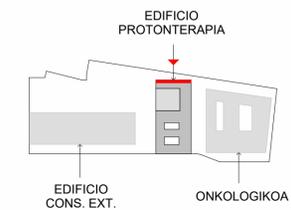

NOTAS GENERALES

- LA COTA 0.00m DE ALTURA RELATIVA DE PROYECTO CORRESPONDE A LA COTA ABSOLUTA +91.64 m.s.n.m
- TODAS LAS COORDENADAS, ELEVACIONES Y DIMENSIONES ESTÁN EN METROS
- NO TOMAR MEDIDAS A ESCALA. LAS ACOTACIONES RIGEN EL DIBUJO.


--- LÍMITE DE PARCELA

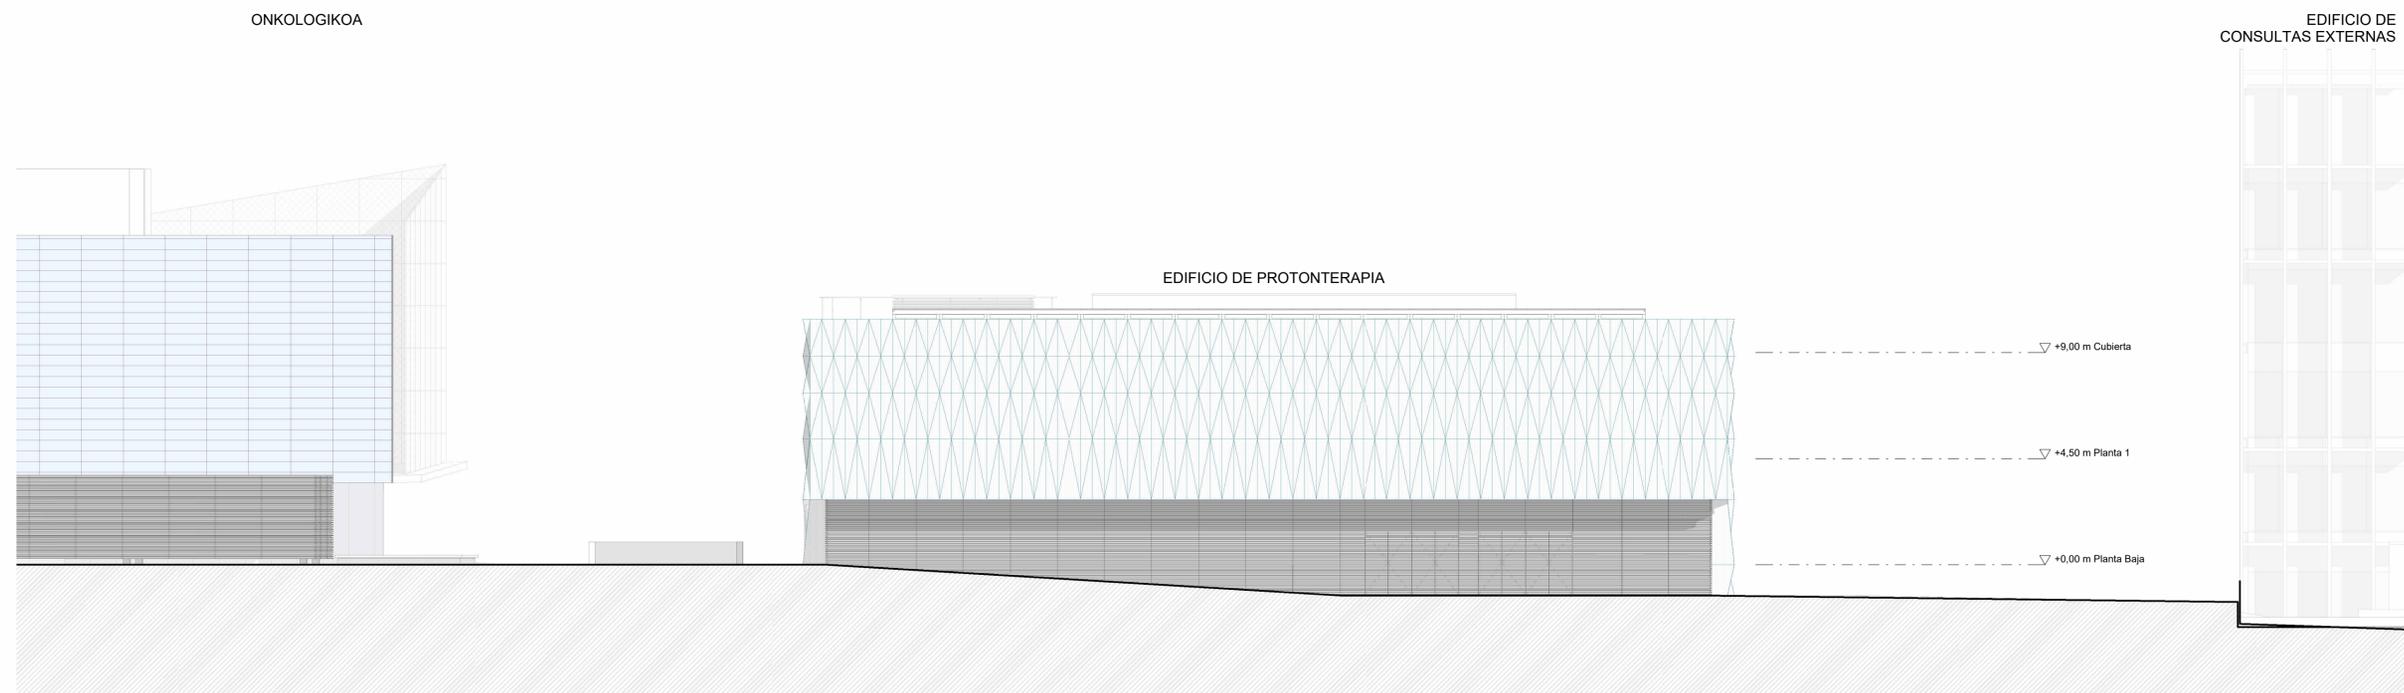


nº plano:	103225 C A 202
revisión:	00
escala:	1 : 150 @A1 1 : 300 @A3
Plano:	ALZADOS ALZADO NOROESTE_ALZADOS
fecha:	SEPTIEMBRE 2023
nº:	103225
encargo:	Hospital Universitario de Donostia Edificio de Protonterapia
fase:	PROYECTO EJECUCIÓN
cliente:	OSAKIDETZA
colabora:	
Arqts responsables:	Gonzalo Carro López Pablo Elorz Gaztelu Ana Belén Peiró Villanueva Maria Elorriaga Los Huertos



EDIFICIO DE CONSULTAS EXTERNAS

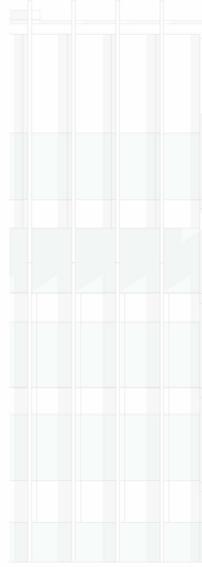



EDIFICIO DE PROTONTERAPIA

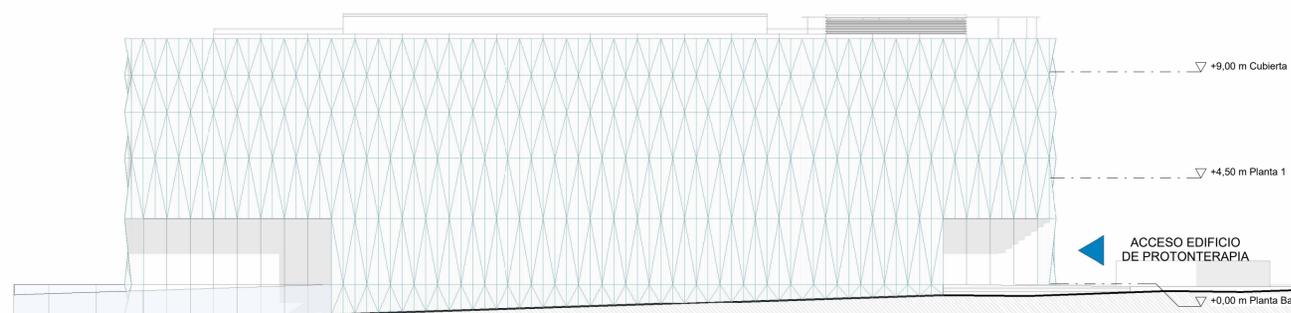

ACCESO EDIFICIO DE PROTONTERAPIA

ACCESO ONKOLOGIKOA

ONKOLOGIKOA

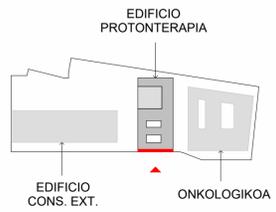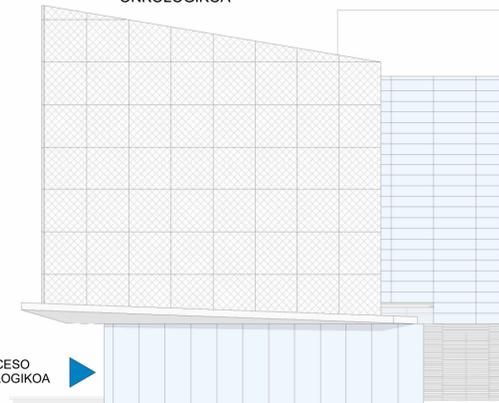

NOTAS GENERALES

- LA COTA 0.00m DE ALTURA RELATIVA DE PROYECTO CORRESPONDE A LA COTA ABSOLUTA **+91.64** m.s.n.m

-TODAS LAS COORDENADAS, ELEVACIONES Y DIMENSIONES ESTÁN EN METROS

- NO TOMAR MEDIDAS A ESCALA, LAS ACOTACIONES RIGEN EL DIBUJO.

--- LÍMITE DE PARCELA

nº plano:
revisión:
escala:
Plano:
fecha:
nº:
encargo:
fase:
cliente:
colabora:
Arqts responsables:

103225 C A 203

00

1 : 150 @A1
1 : 300 @A3

ALZADOS
ALZADO SURESTE_ALZADOS

SEPTIEMBRE 2023

103225

Hospital Universitario de Donostia
Edificio de Protonterapia

PROYECTO EJECUCIÓN

OSAKIDETZA

Gonzalo Carro López
Pablo Elorz Gaztelu
Ana Belén Peiró Villanueva
María Elorriaga Los Huertos

IDOM