


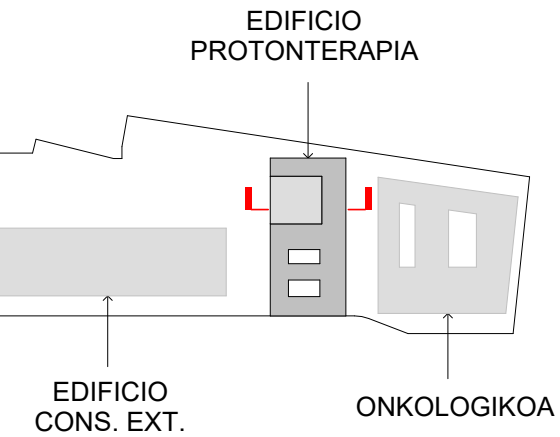


NOTAS GENERALES

- LA COTA 0.00m DE ALTURA RELATIVA DE PROYECTO CORRESPONDE A LA COTA ABSOLUTA **+91.64** m.s.n.m



-TODAS LAS COORDENADAS, ELEVACIONES Y DIMENSIONES ESTÁN EN METROS

- NO TOMAR MEDIDAS A ESCALA, LAS ACOTACIONES RIGEN EL DIBUJO.

--- LÍMITE DE PARCELA

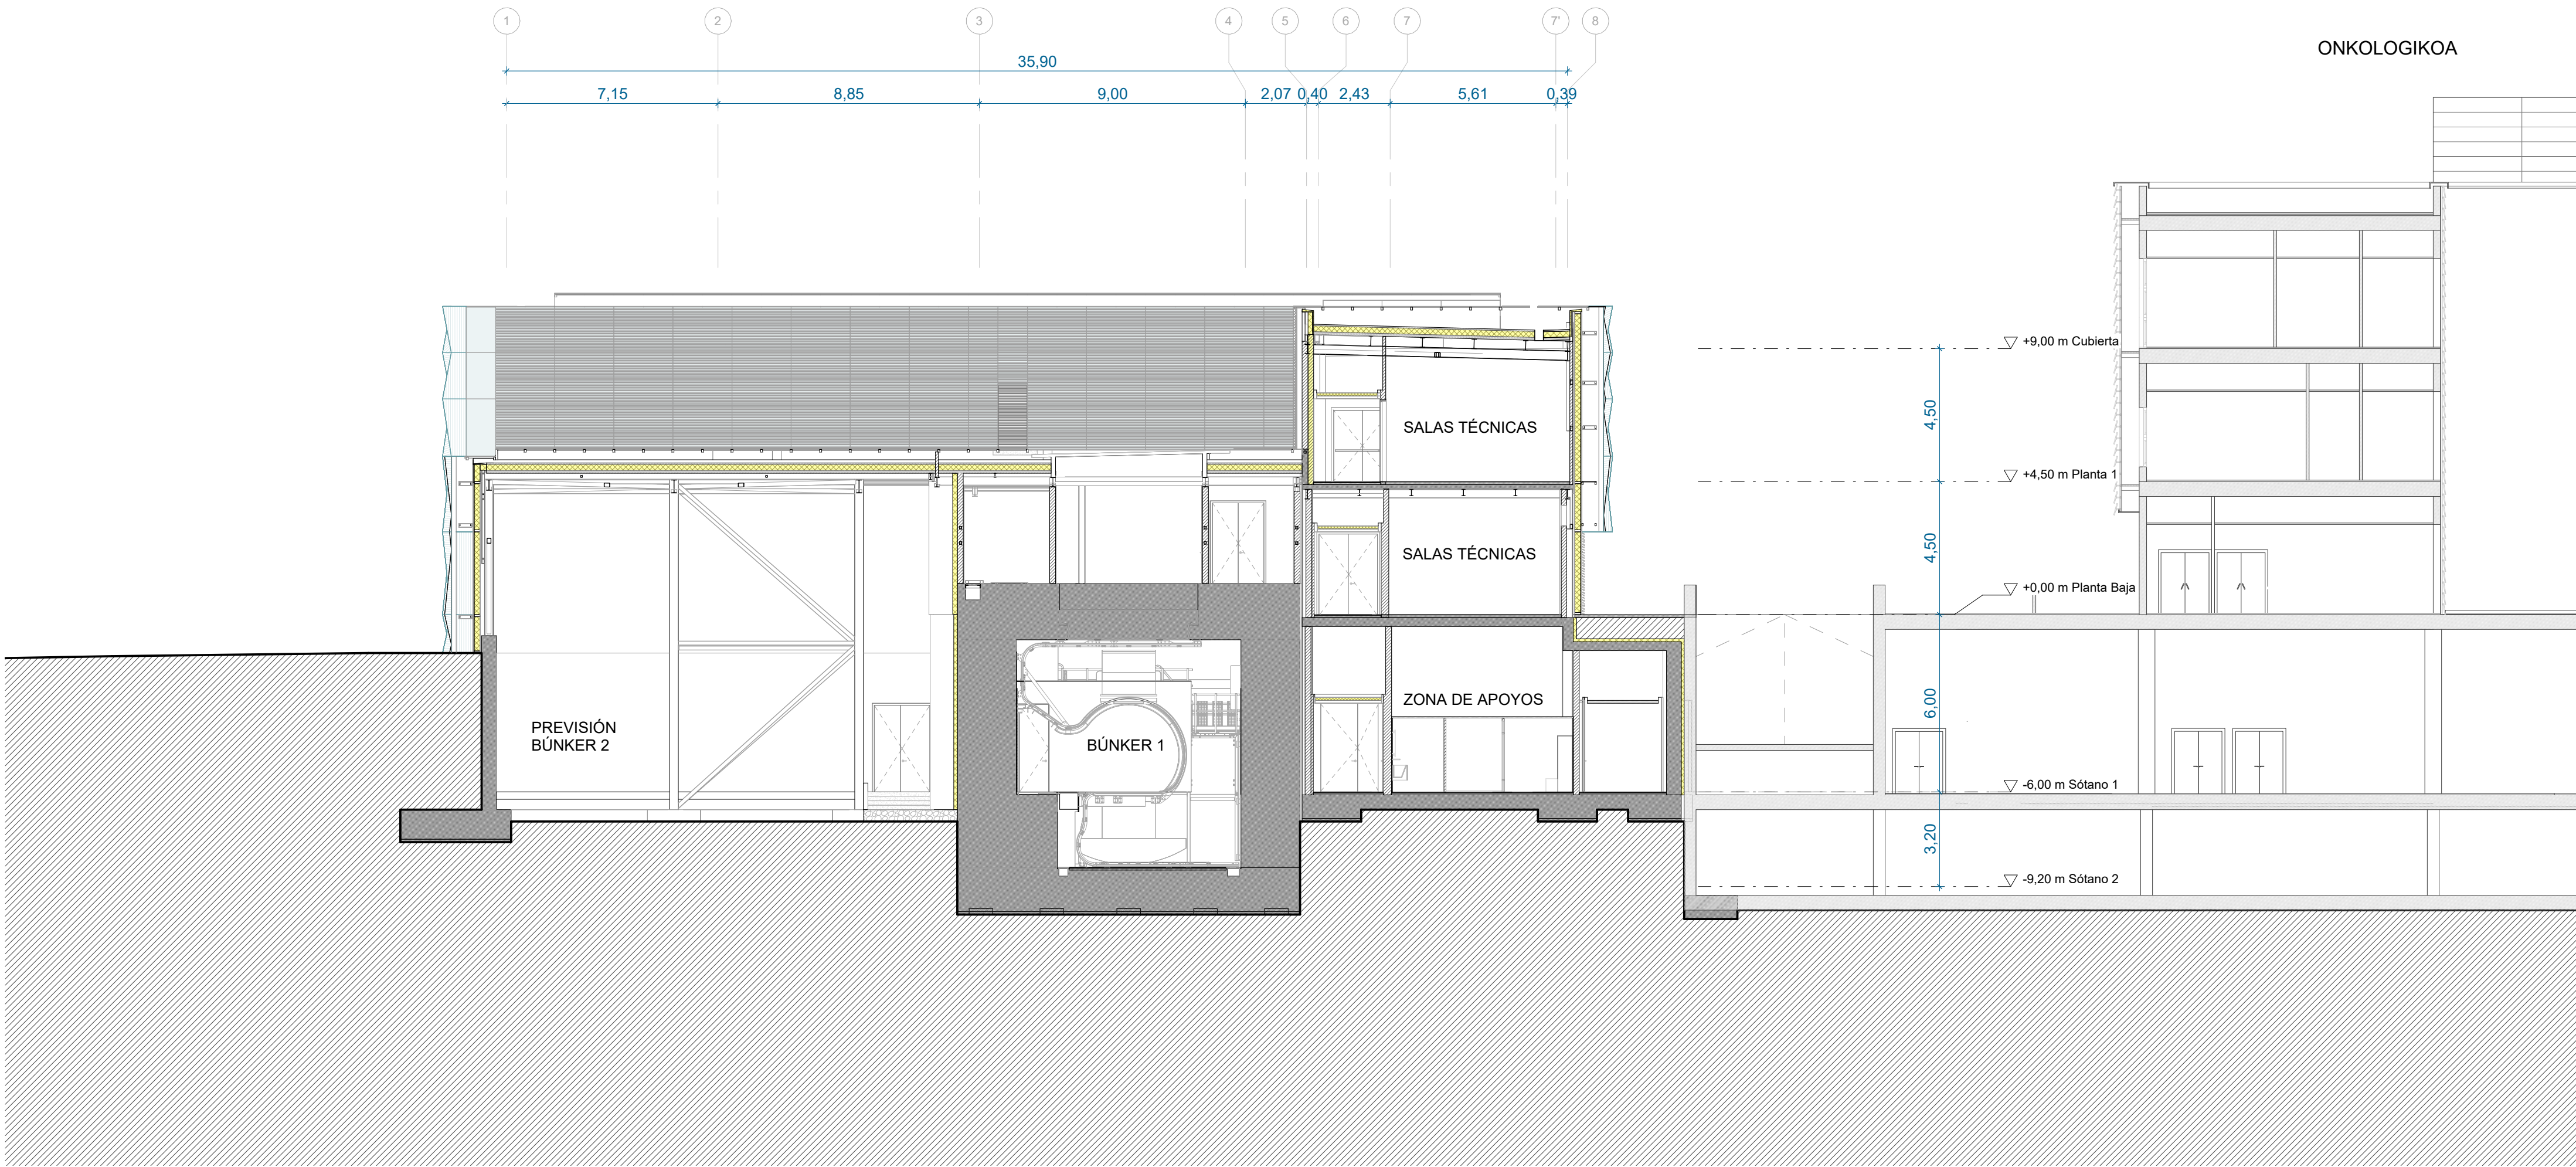

nº plano:	103225 C A 230
revisión:	00
escala:	1 : 150 @A1 1 : 300 @A3
Plano:	SECCIONES SECCIÓN AA'_SECCIONES
fecha:	SEPTIEMBRE 2023
nº:	103225
encargo:	Hospital Universitario de Donostia Edificio de Protonterapia
fase:	PROYECTO EJECUCIÓN
cliente:	OSAKIDETZA
colabora:	
Arqts responsables:	Gonzalo Carro López Pablo Elorz Gaztelu Ana Belén Peiró Villanueva Maria Elorriaga Los Huertos

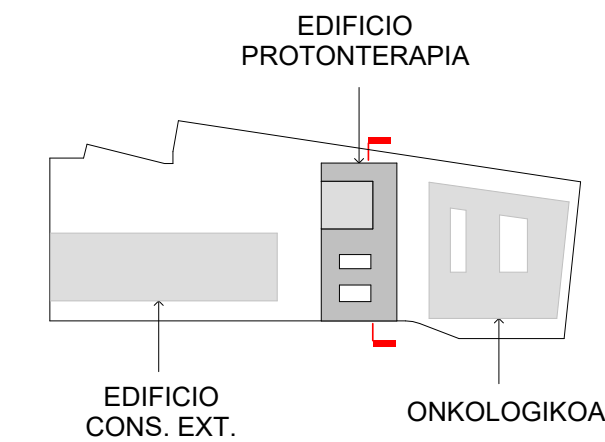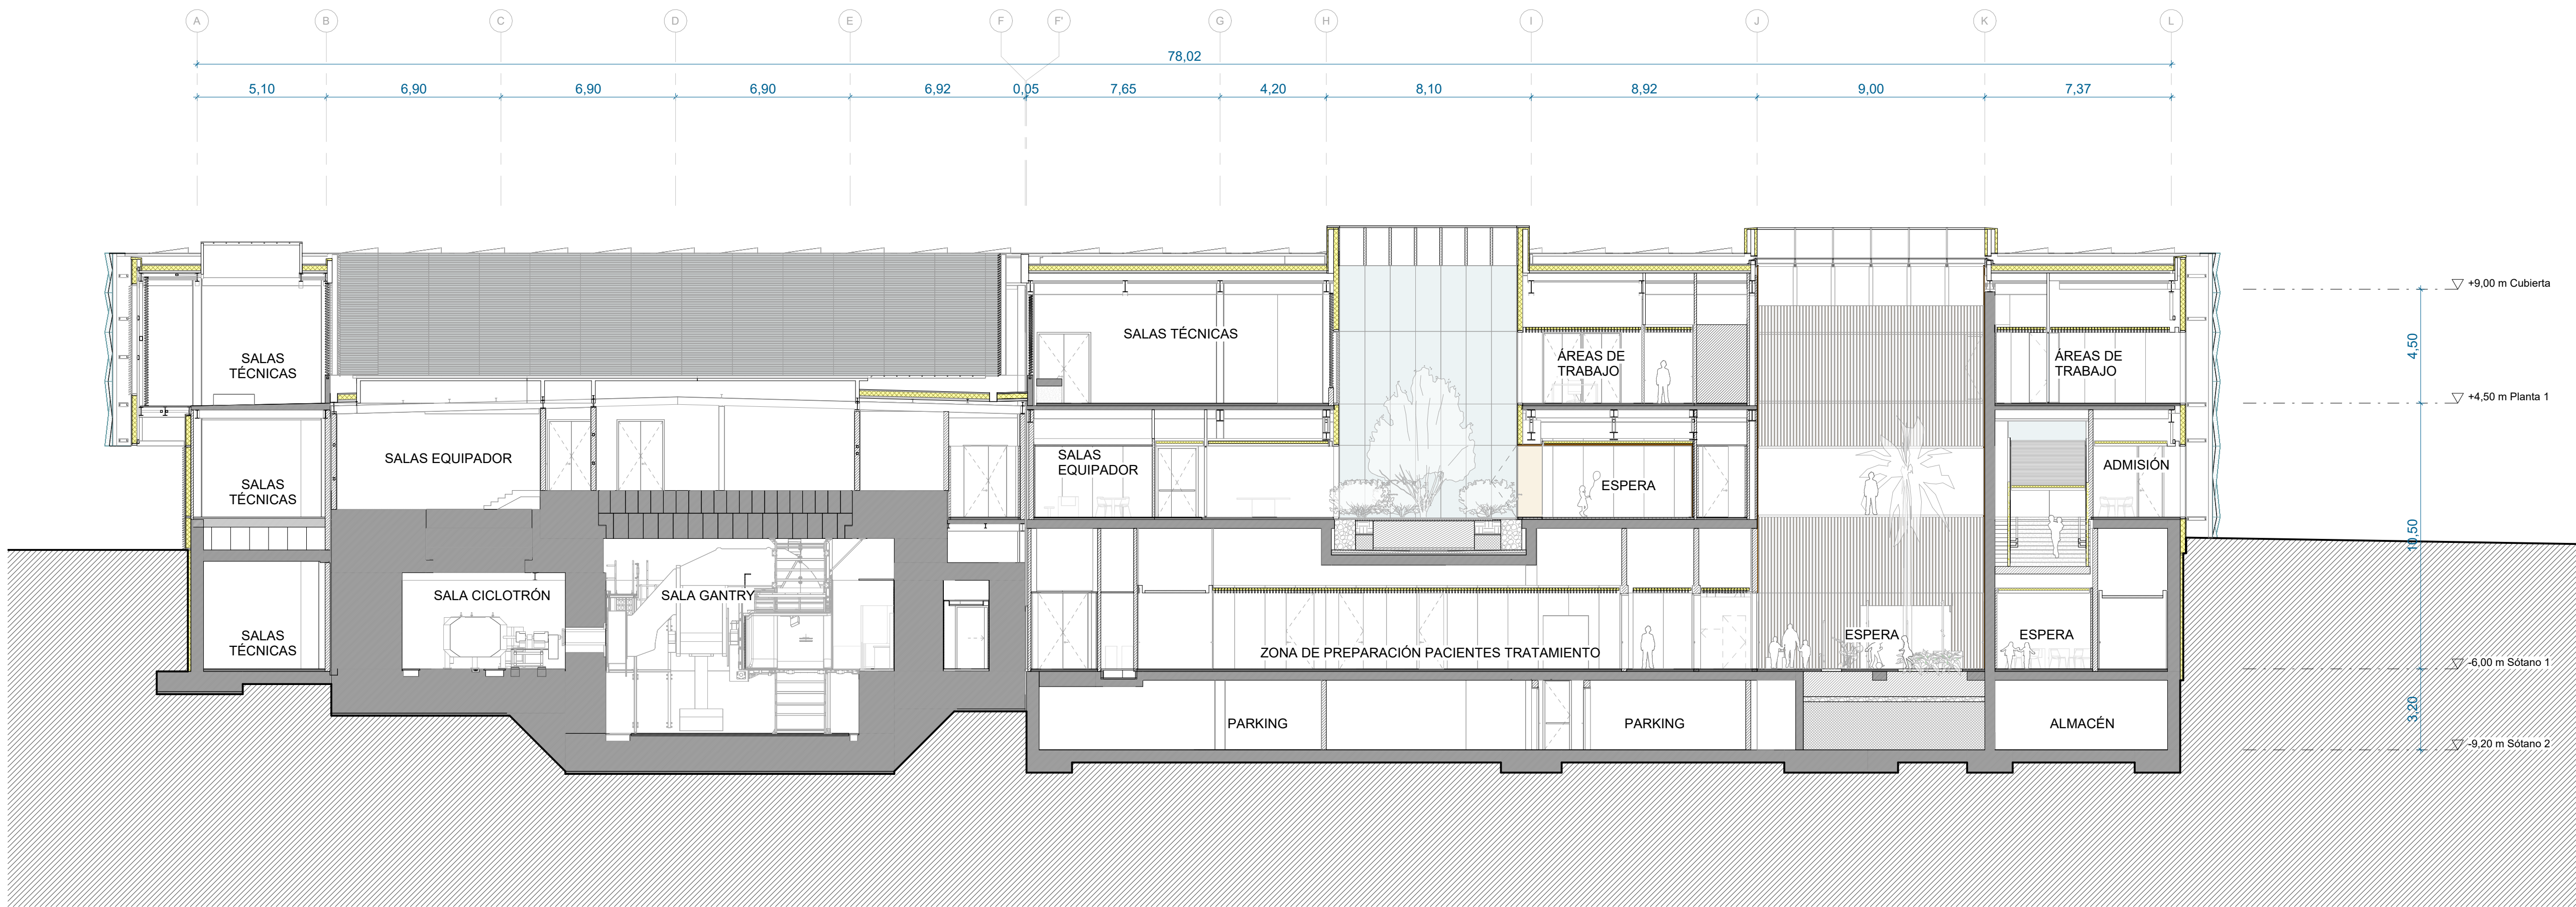

NOTAS GENERALES

- LA COTA 0.00m DE ALTURA RELATIVA DE PROYECTO CORRESPONDE A LA COTA ABSOLUTA **+91.64** m.s.n.m




-TODAS LAS COORDENADAS, ELEVACIONES Y DIMENSIONES ESTÁN EN METROS

- NO TOMAR MEDIDAS A ESCALA, LAS ACOTACIONES RIGEN EL DIBUJO.

--- LÍMITE DE PARCELA

nº plano:	103225 C A 231
revisión:	00
escala:	1 : 150 @A1 1 : 300 @A3
Plano:	SECCIONES SECCIÓN BB'_SECCIONES
fecha:	SEPTIEMBRE 2023
nº:	103225
encargo:	Hospital Universitario de Donostia Edificio de Protonterapia
fase:	PROYECTO EJECUCIÓN
cliente:	OSAKIDETZA
colabora:	
Arqts responsables:	Gonzalo Carro López Pablo Elorz Gaztelu Ana Belén Peiró Villanueva Maria Elorriaga Los Huertos

EDIFICIO DE
CONSULTAS EXTERNAS

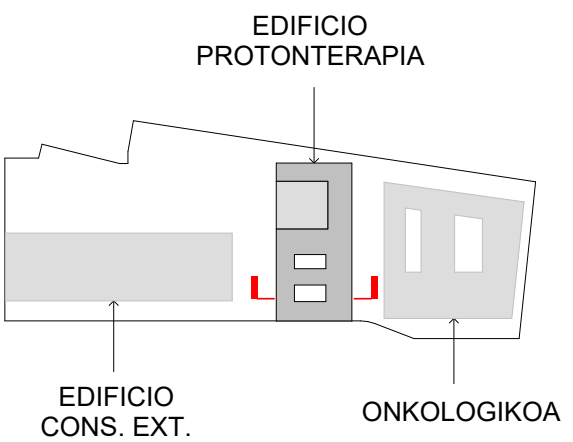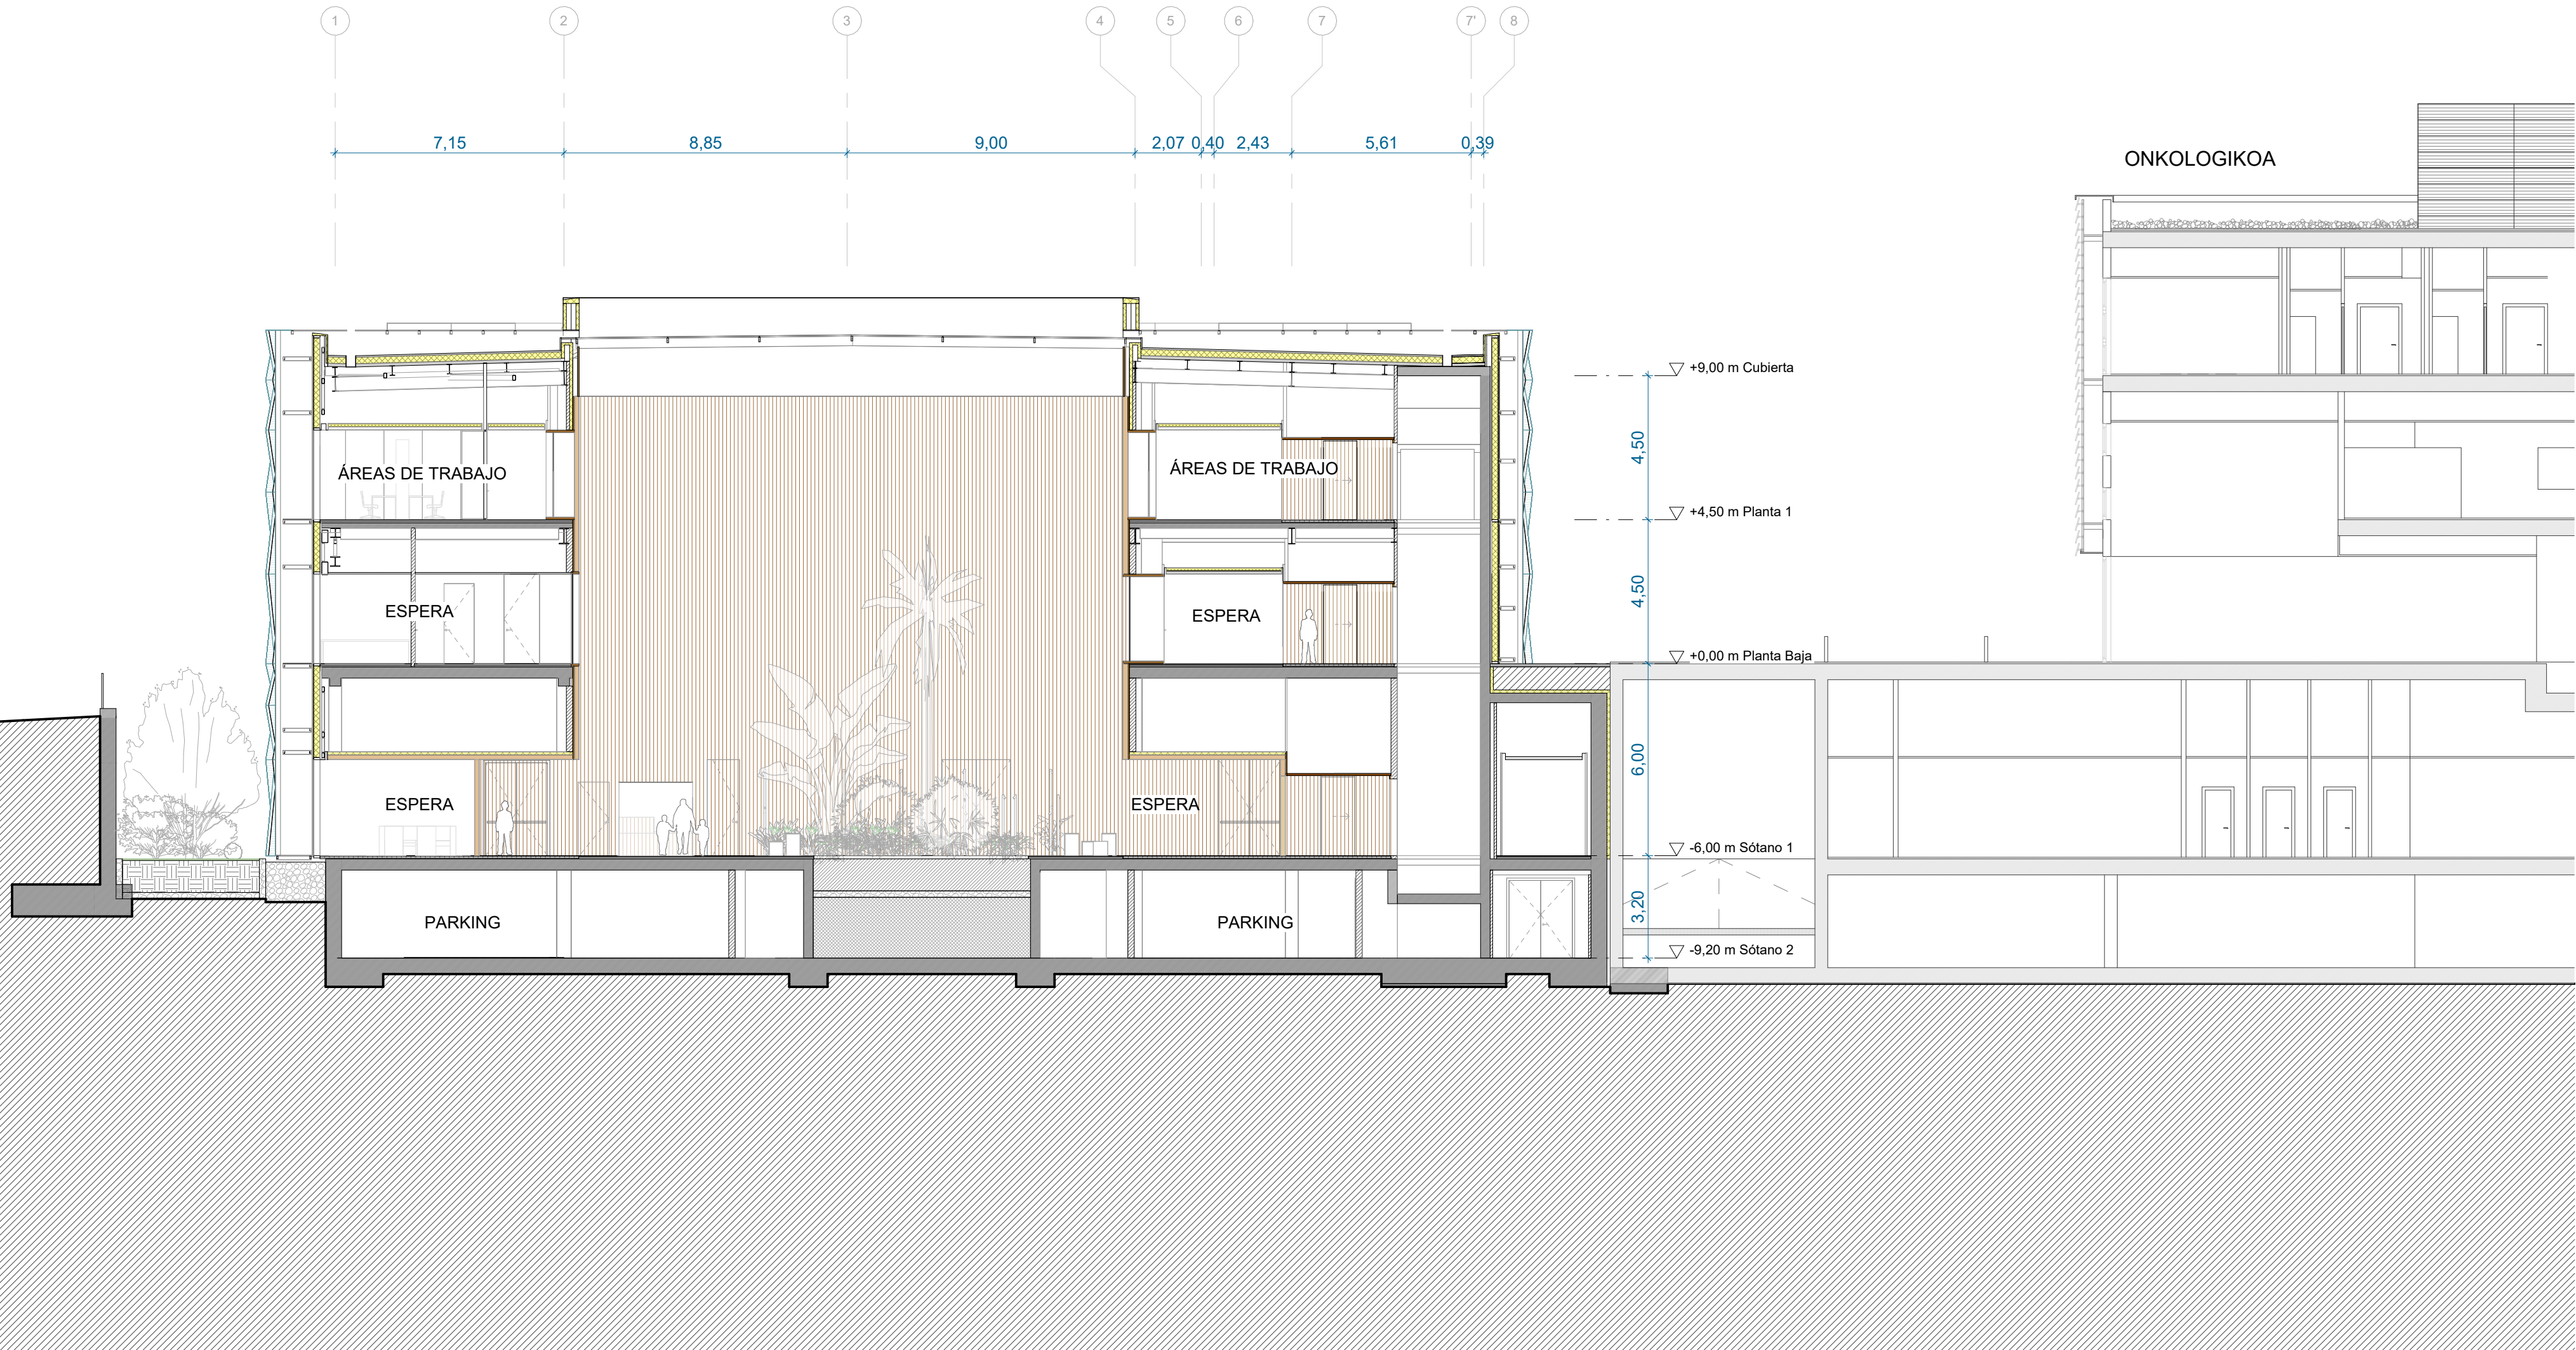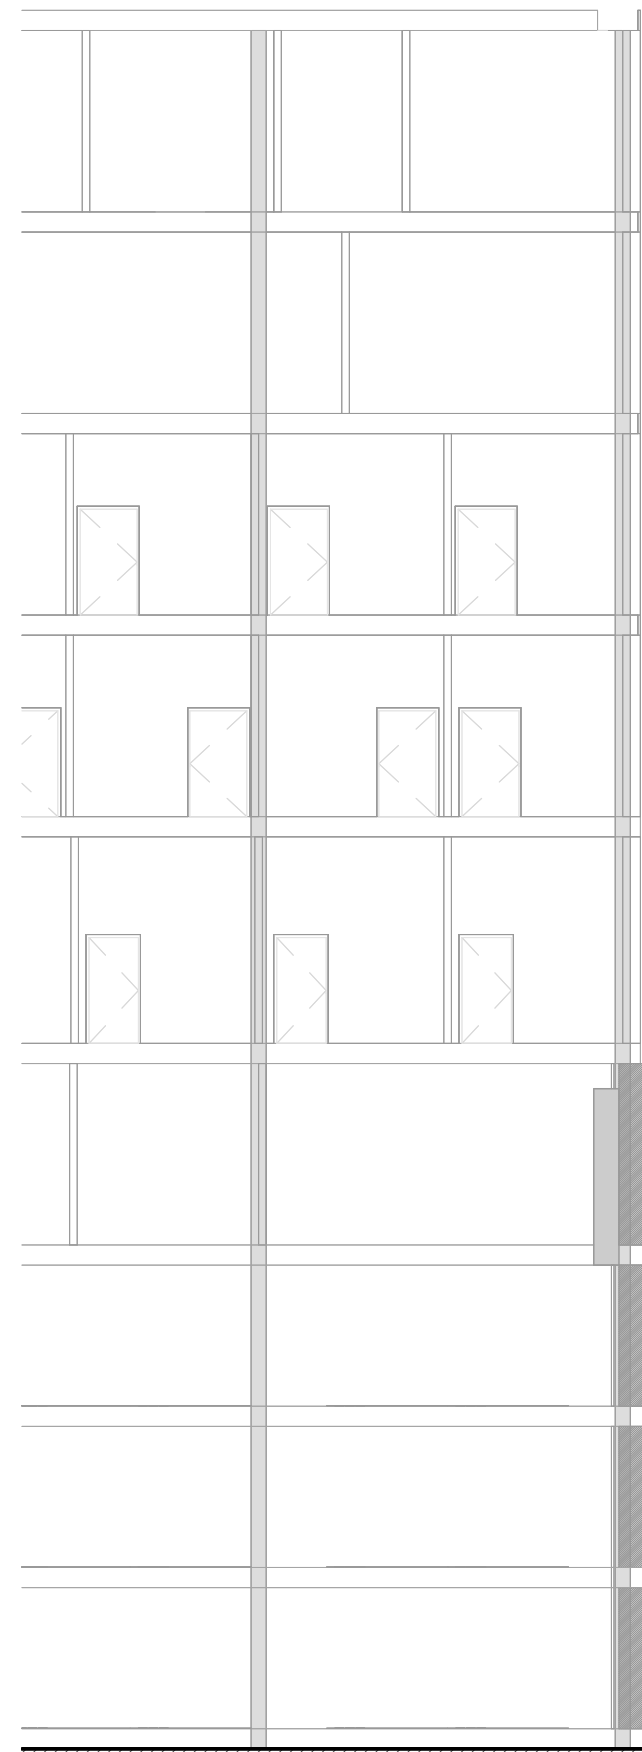

NOTAS GENERALES




- LA COTA 0.00m DE ALTURA RELATIVA DE PROYECTO CORRESPONDE A LA COTA ABSOLUTA **+91.64** m.s.n.m
- TODAS LAS COORDENADAS, ELEVACIONES Y DIMENSIONES ESTÁN EN METROS
- NO TOMAR MEDIDAS A ESCALA, LAS ACOTACIONES RIGEN EL DIBUJO.

--- LÍMITE DE PARCELA

nº plano:	103225 C A 232
revisión:	00
escala:	1 : 150 @A1 1 : 300 @A3
Plano:	SECCIONES SECCIÓN CC'_SECCIONES
fecha:	SEPTIEMBRE 2023
nº:	103225
encargo:	Hospital Universitario de Donostia Edificio de Protonterapia
fase:	PROYECTO EJECUCIÓN
cliente:	OSAKIDETZA
colabora:	
Arqtos responsables:	Gonzalo Carro López Pablo Elorz Gaztelu Ana Belén Peiró Villanueva Maria Elorriaga Los Huertos

IDOM

EDIFICIO DE
CONSULTAS EXTERNAS

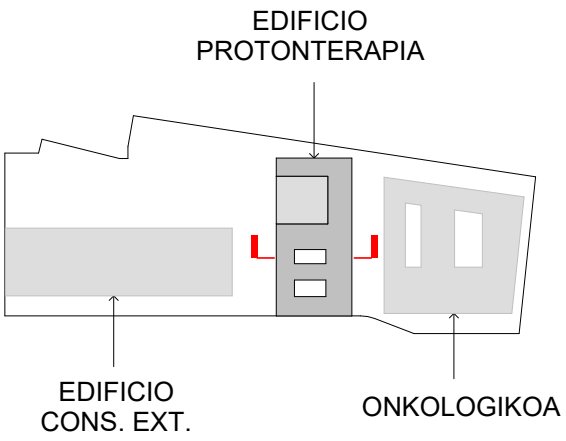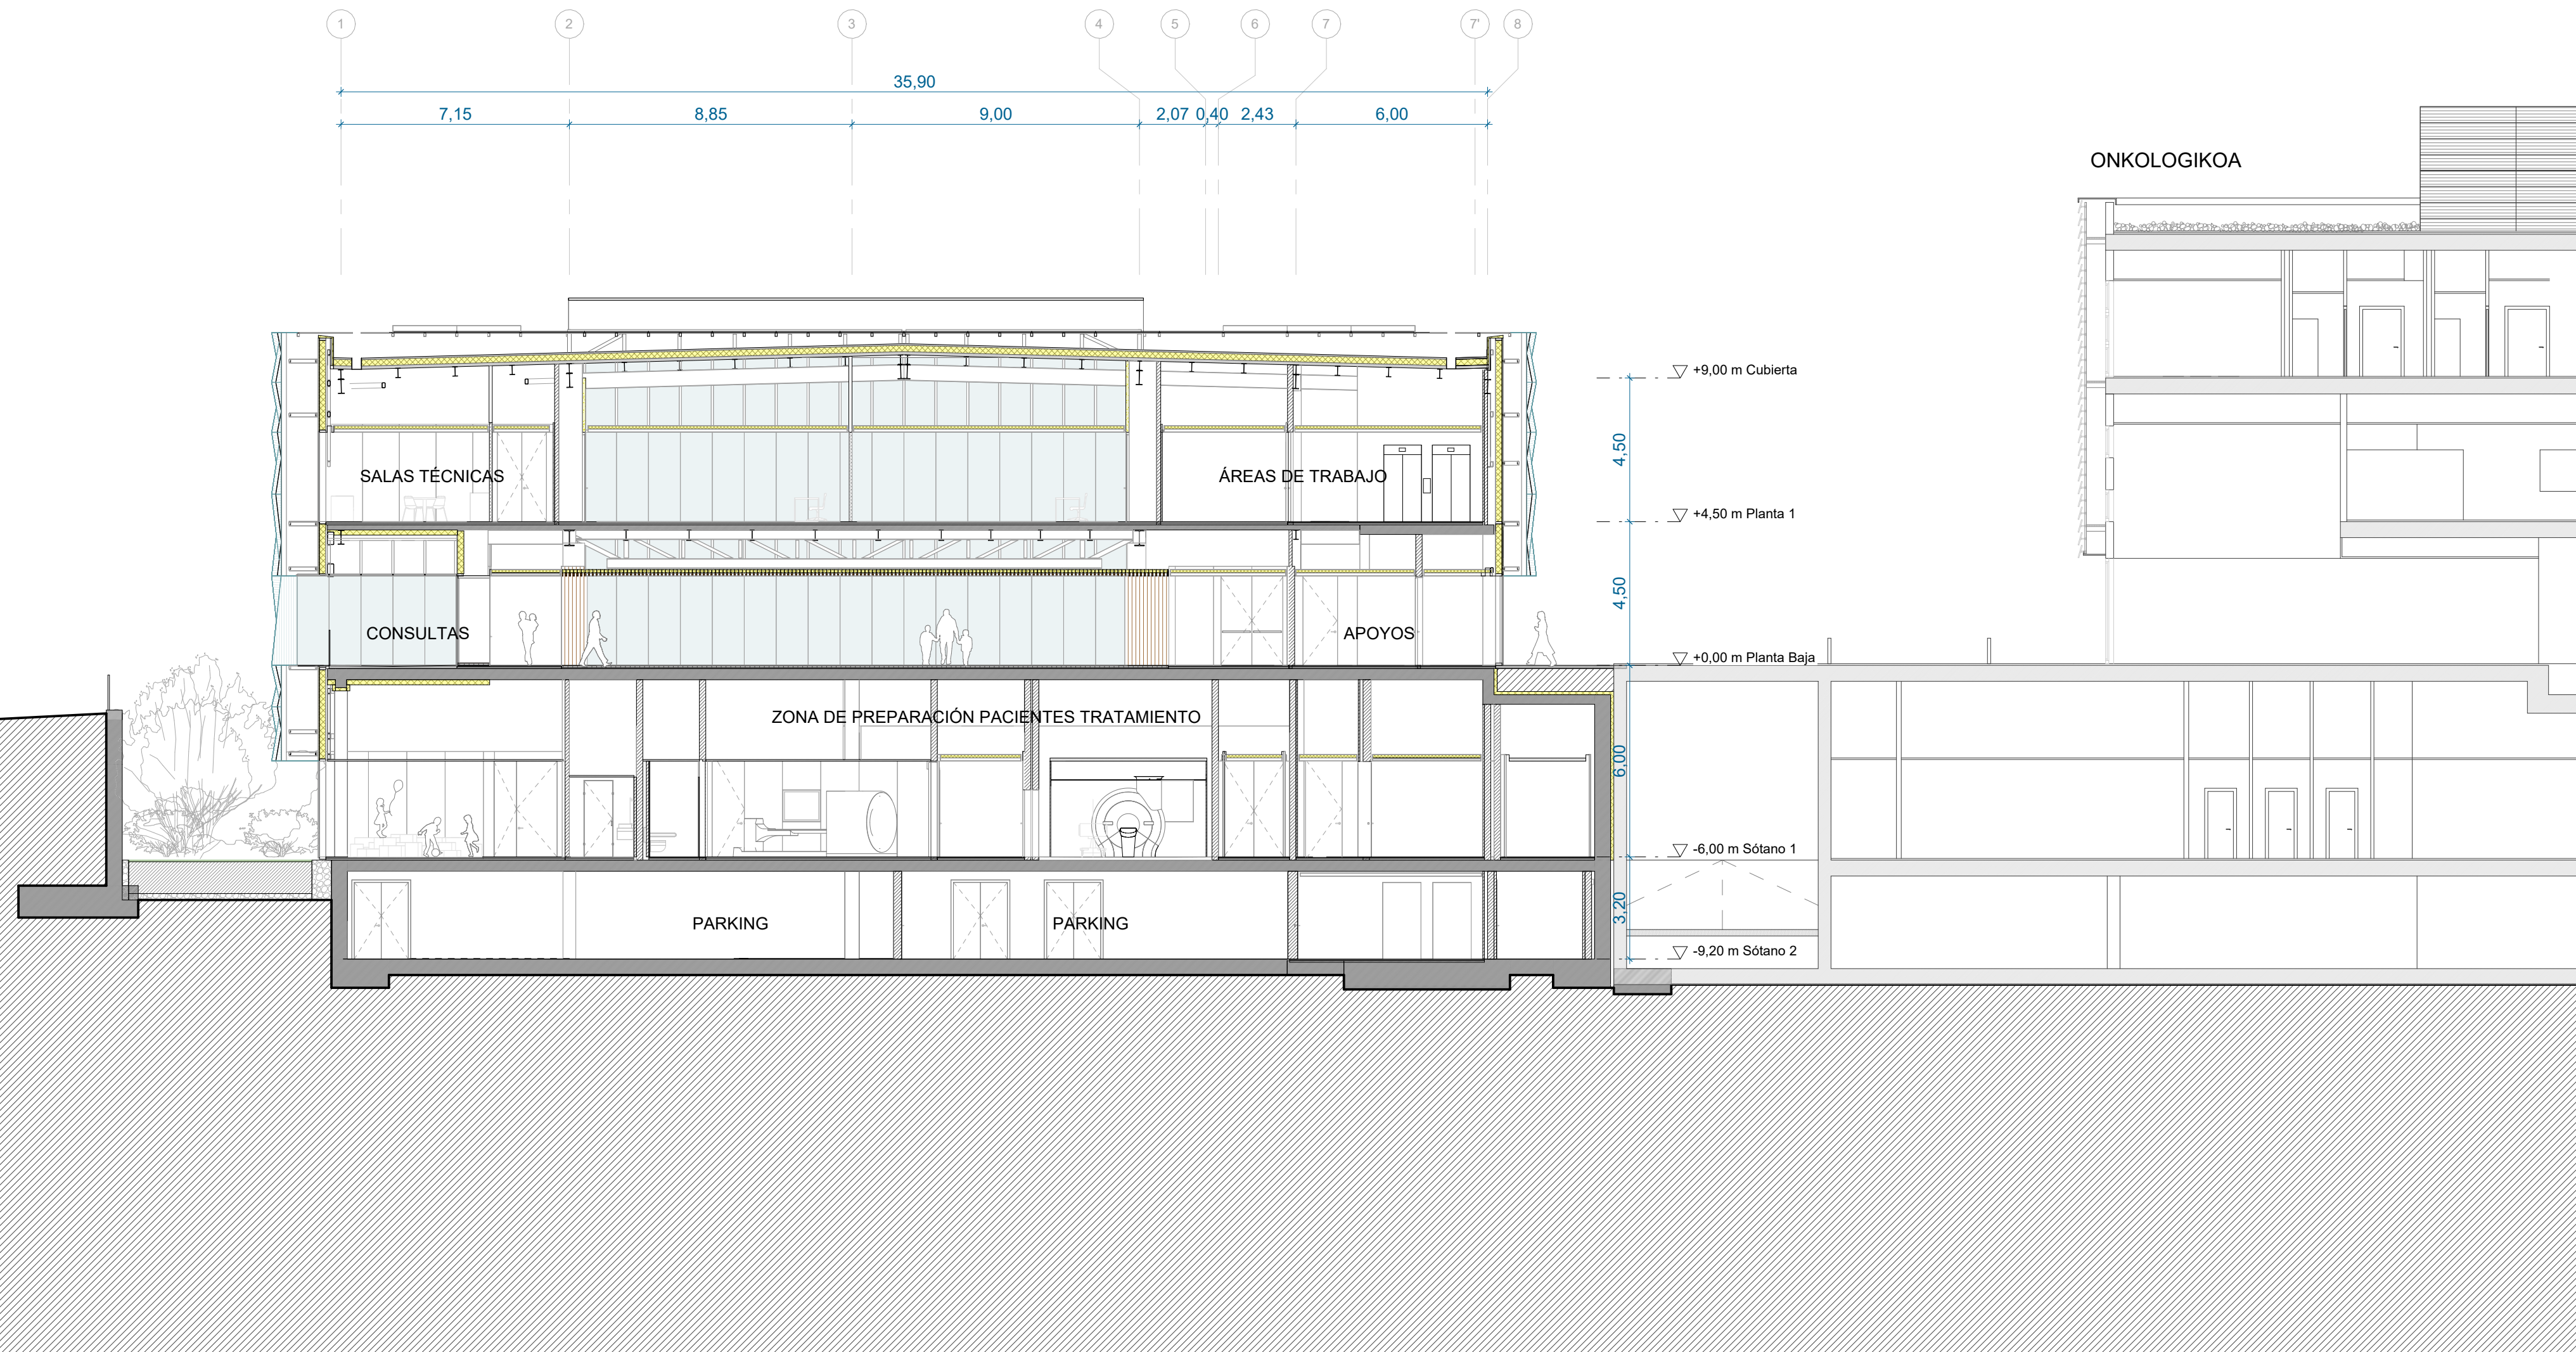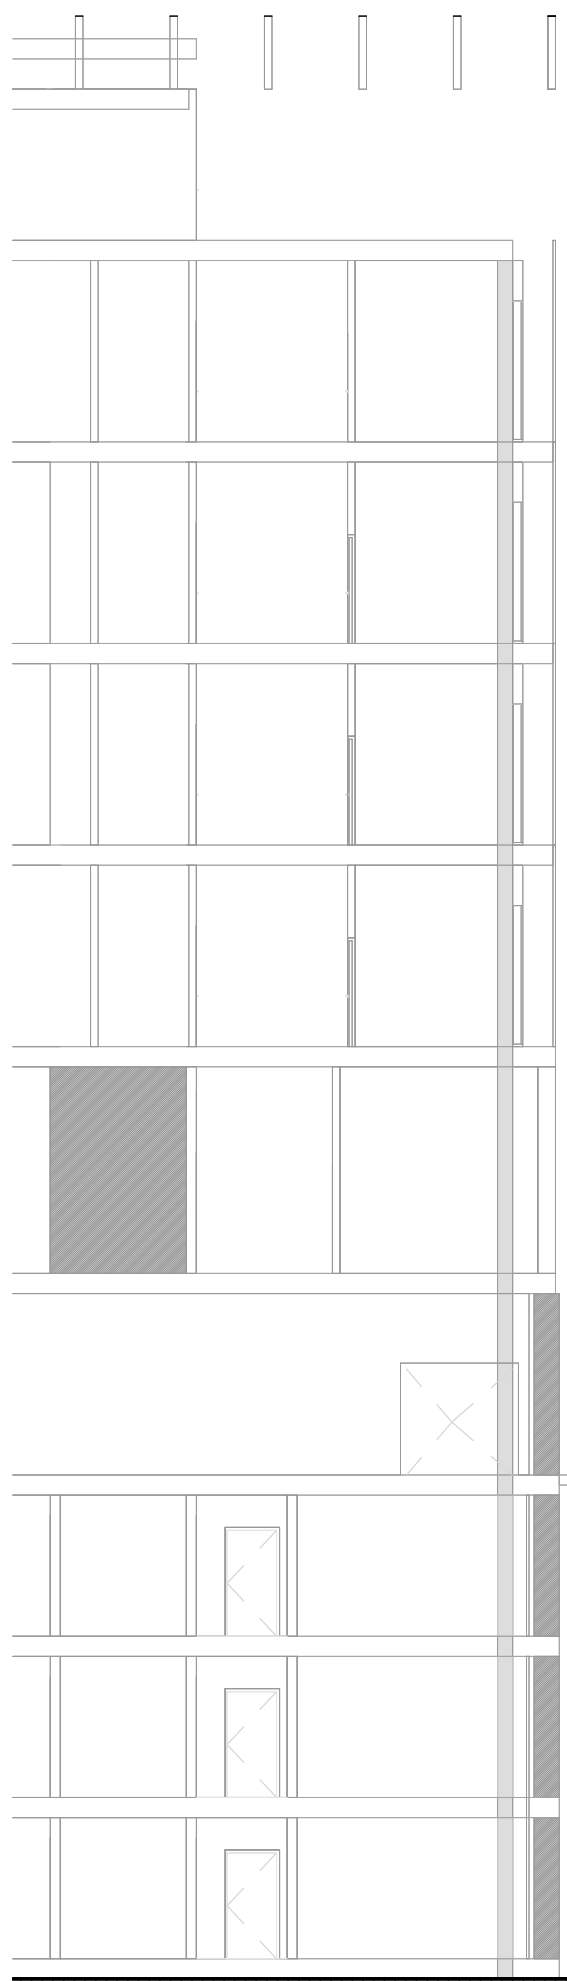



NOTAS GENERALES

- LA COTA 0.00m DE ALTURA RELATIVA DE PROYECTO CORRESPONDE A LA COTA ABSOLUTA **+91.64** m.s.n.m
- TODAS LAS COORDENADAS, ELEVACIONES Y DIMENSIONES ESTÁN EN METROS
- NO TOMAR MEDIDAS A ESCALA, LAS ACOTACIONES RIGEN EL DIBUJO.

--- LÍMITE DE PARCELA

nº plano:	103225 C A 233
revisión:	00
escala:	1 : 150 @A1 1 : 300 @A3
Plano:	SECCIONES SECCIÓN DD'_SECCIONES
fecha:	SEPTIEMBRE 2023
nº:	103225
encargo:	Hospital Universitario de Donostia Edificio de Protonterapia
fase:	PROYECTO EJECUCIÓN
cliente:	OSAKIDETZA
colabora:	
Arqtos responsables:	Gonzalo Carro López Pablo Elorz Gaztelu Ana Belén Peiró Villanueva Maria Elorriaga Los Huertos

IDOM

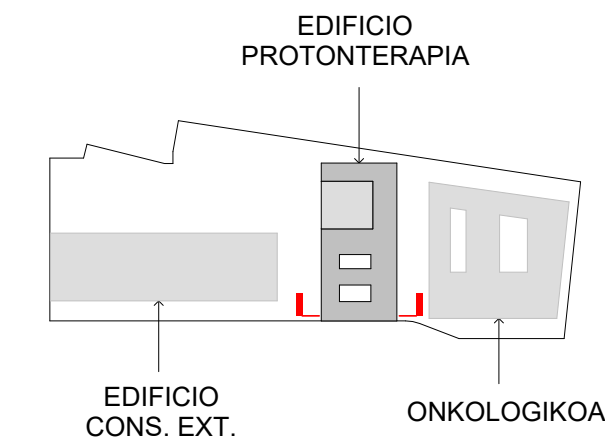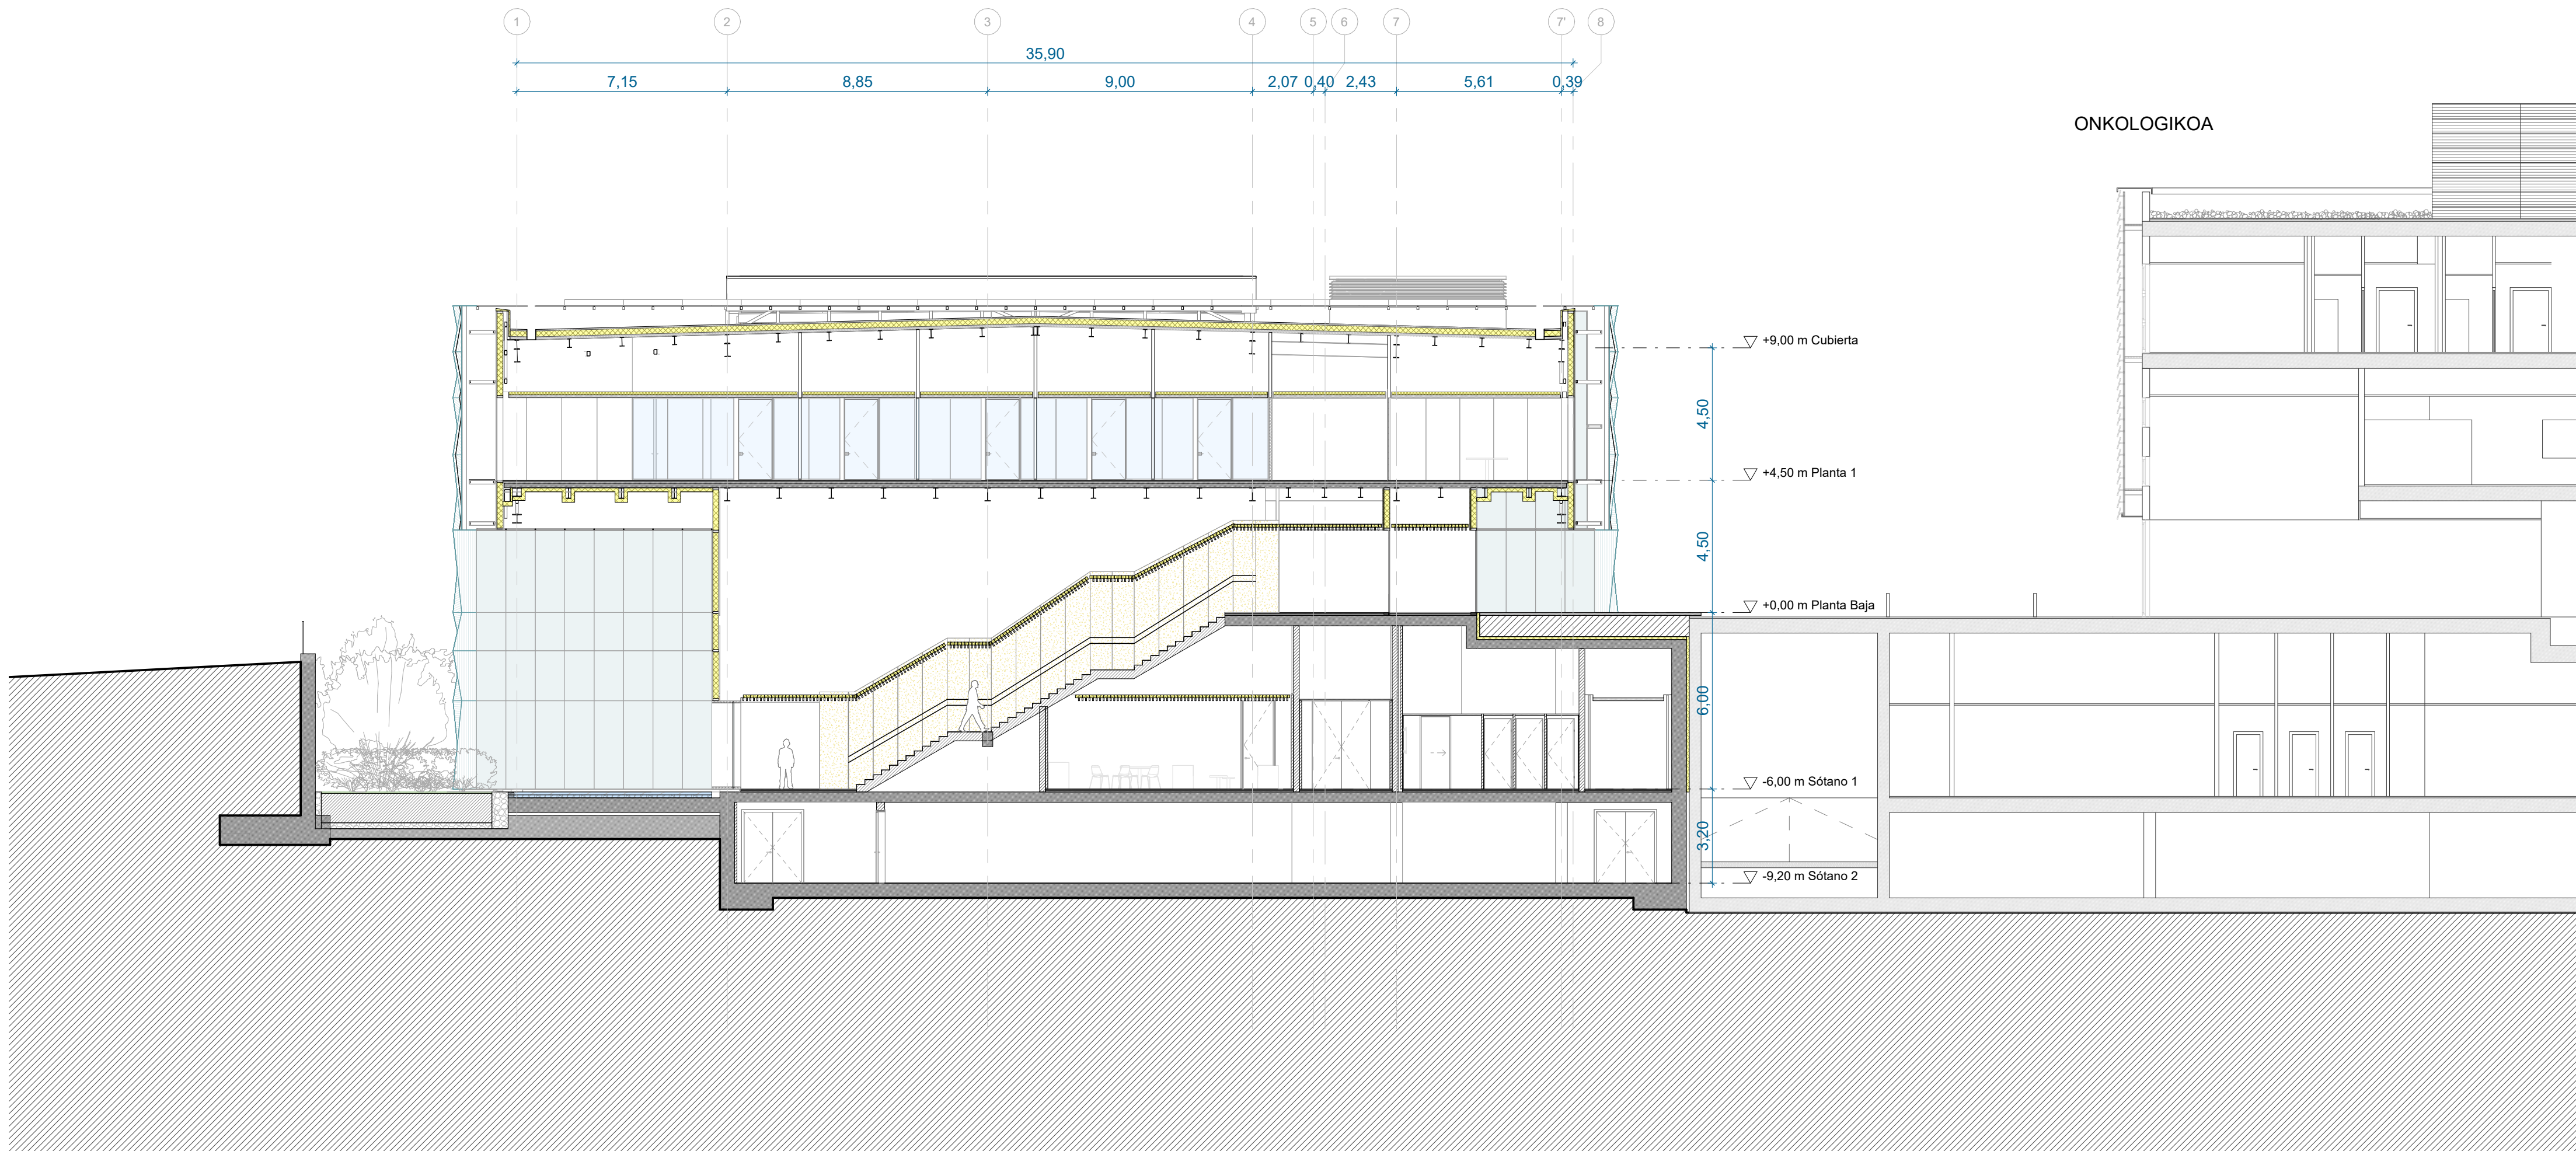

NOTAS GENERALES

- LA COTA 0.00m DE ALTURA RELATIVA DE PROYECTO CORRESPONDE A LA COTA ABSOLUTA **+91.64** m.s.n.m
- TODAS LAS COORDENADAS, ELEVACIONES Y DIMENSIONES ESTÁN EN METROS
- NO TOMAR MEDIDAS A ESCALA, LAS ACOTACIONES RIGEN EL DIBUJO.

--- LÍMITE DE PARCELA

nº plano:	103225 C A 234
revisión:	00
escala:	1 : 150 @A1 1 : 300 @A3
Plano:	SECCIONES SECCIÓN EE'_SECCIONES
fecha:	SEPTIEMBRE 2023
nº:	103225
encargo:	Hospital Universitario de Donostia Edificio de Protonterapia
fase:	PROYECTO EJECUCIÓN
cliente:	OSAKIDETZA
colabora:	
Arqts responsables:	Gonzalo Carro López Pablo Elorz Gaztelu Ana Belén Peiró Villanueva Maria Elorriaga Los Huertos