2018-05-14

ERAIKUNTZA PROIEKTUA - PROYECTO CONSTRUCTIVO

AH GELTOKI BERRIA - NUEVA ESTACIÓN AV

DONOSTIA / SAN SEBASTIAN

VISTA GENERAL
IKUSPEGI OROKORRA

3 PASOS PRINCIPALES
3 PASABIDE NAGUSI
ACCESO ALTA VELOCIDAD
ABIADURA HANDIRA SARBIDEA
PASO A EGIA/TABAKALERA
EGIA/TABAKALERARA PASABIDEA
CERCANÍAS
ALDIRIAK

NIVEL PLAZA/CUBIERTA (+12,6)

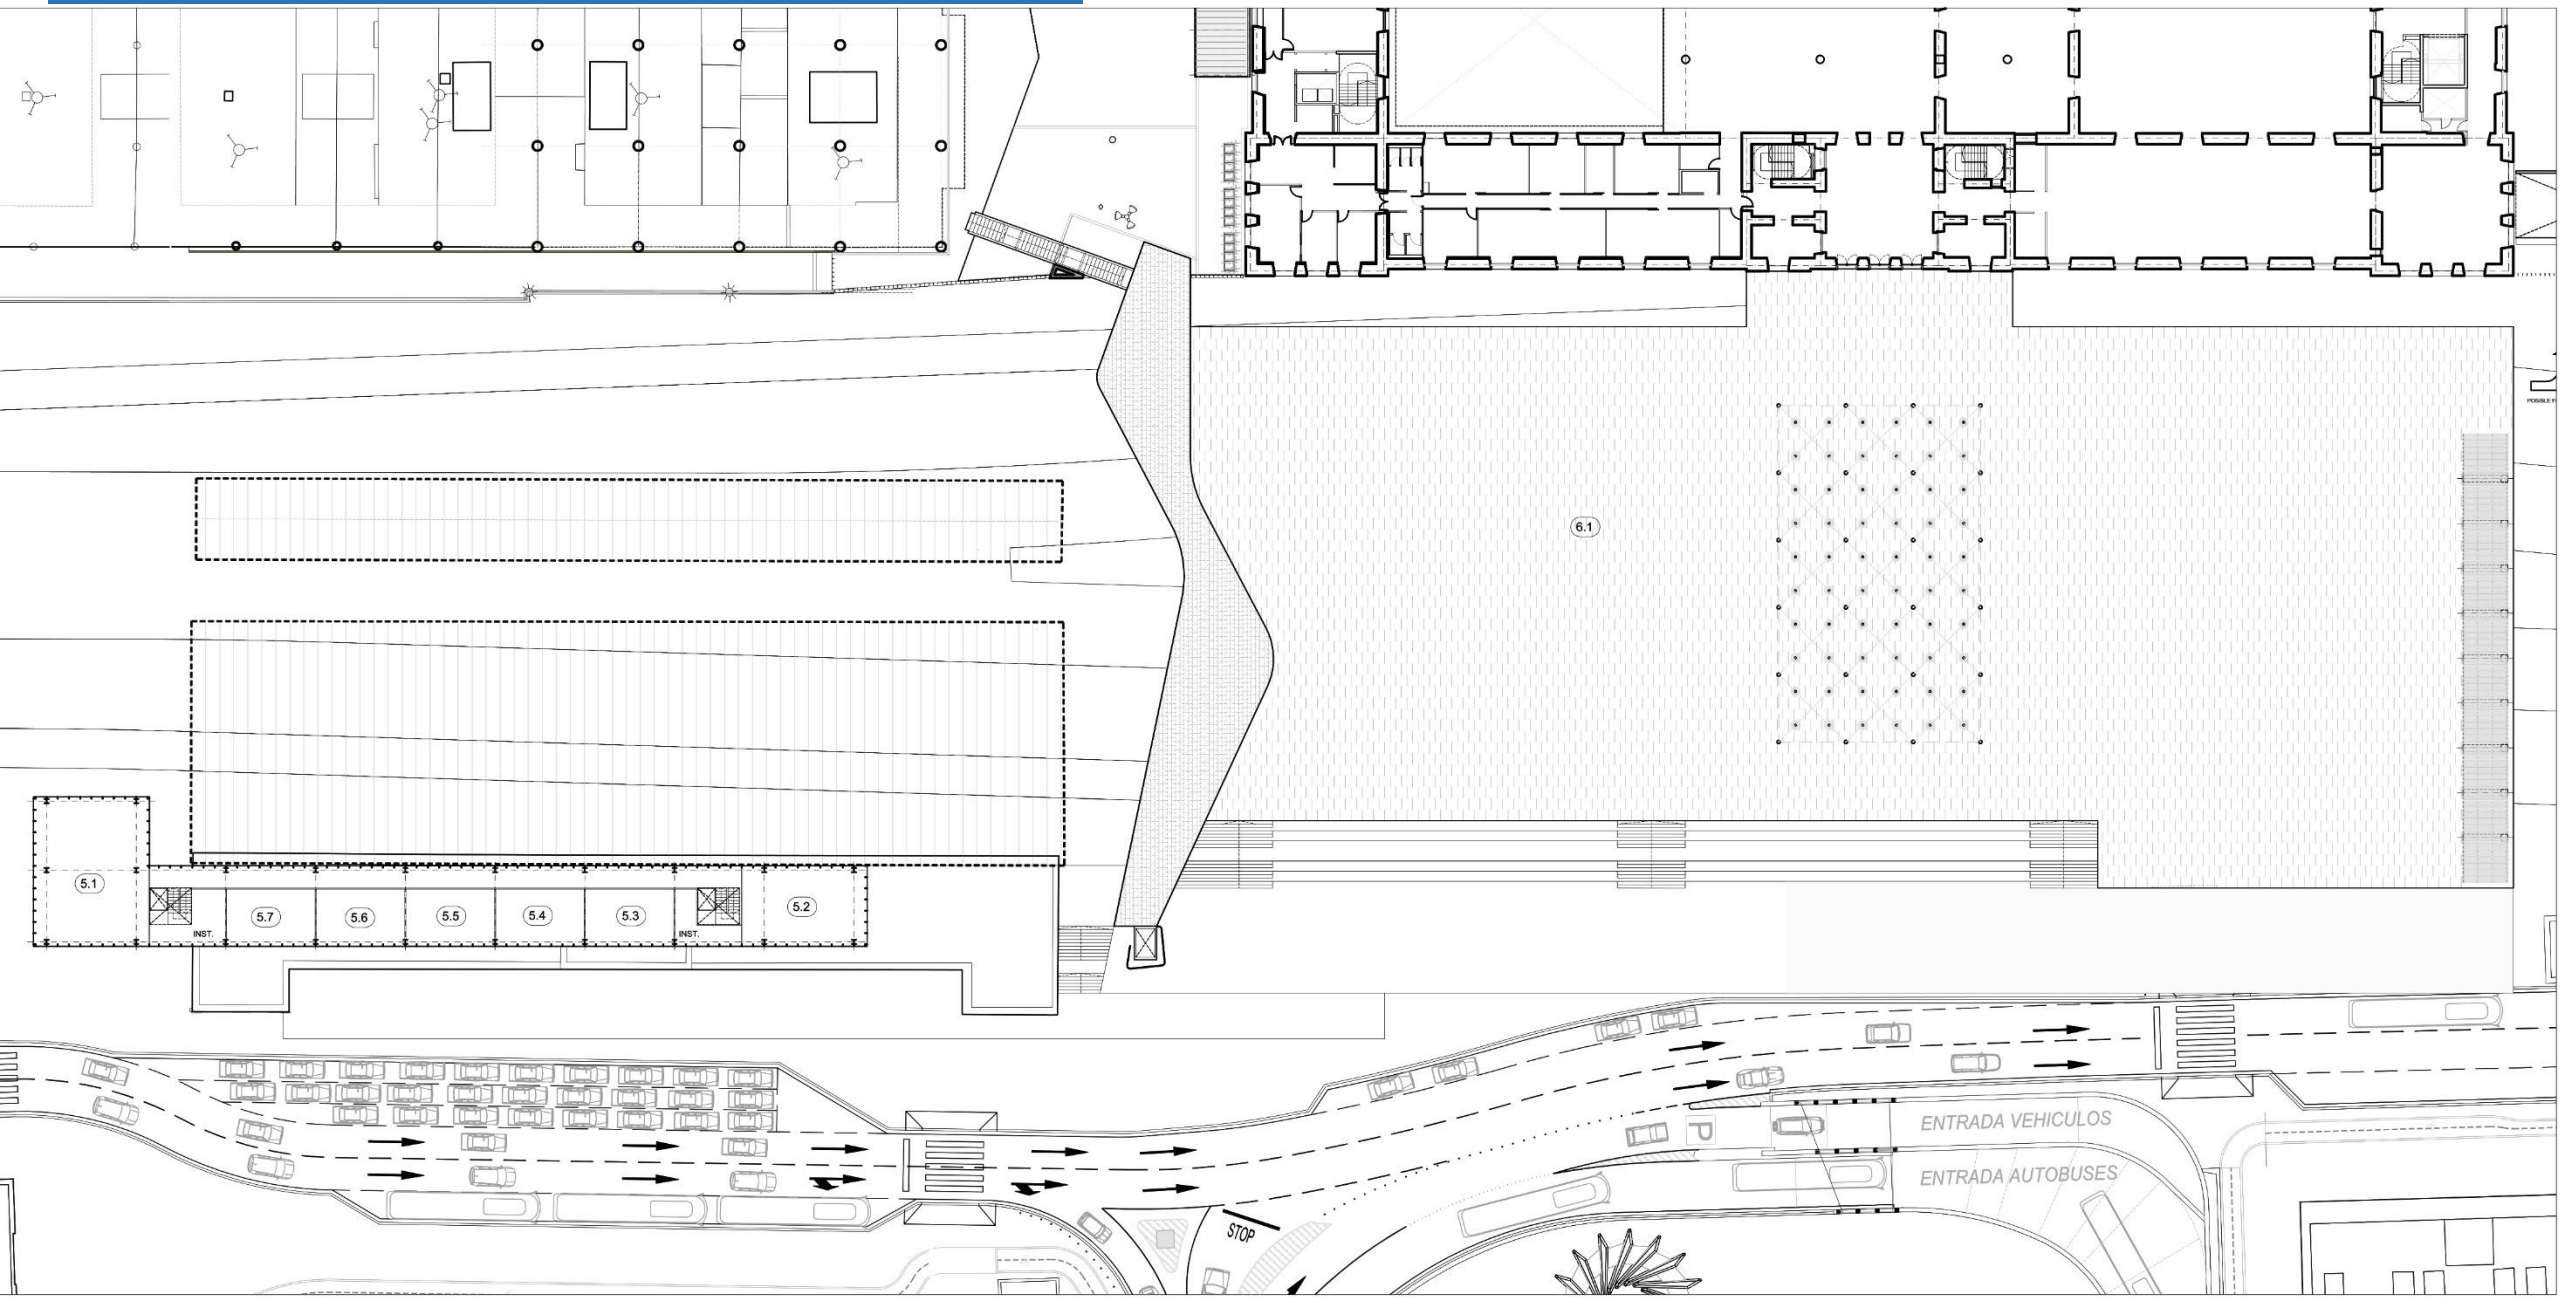

NIVEL PLAZA/CUBIERTA (+12,6)

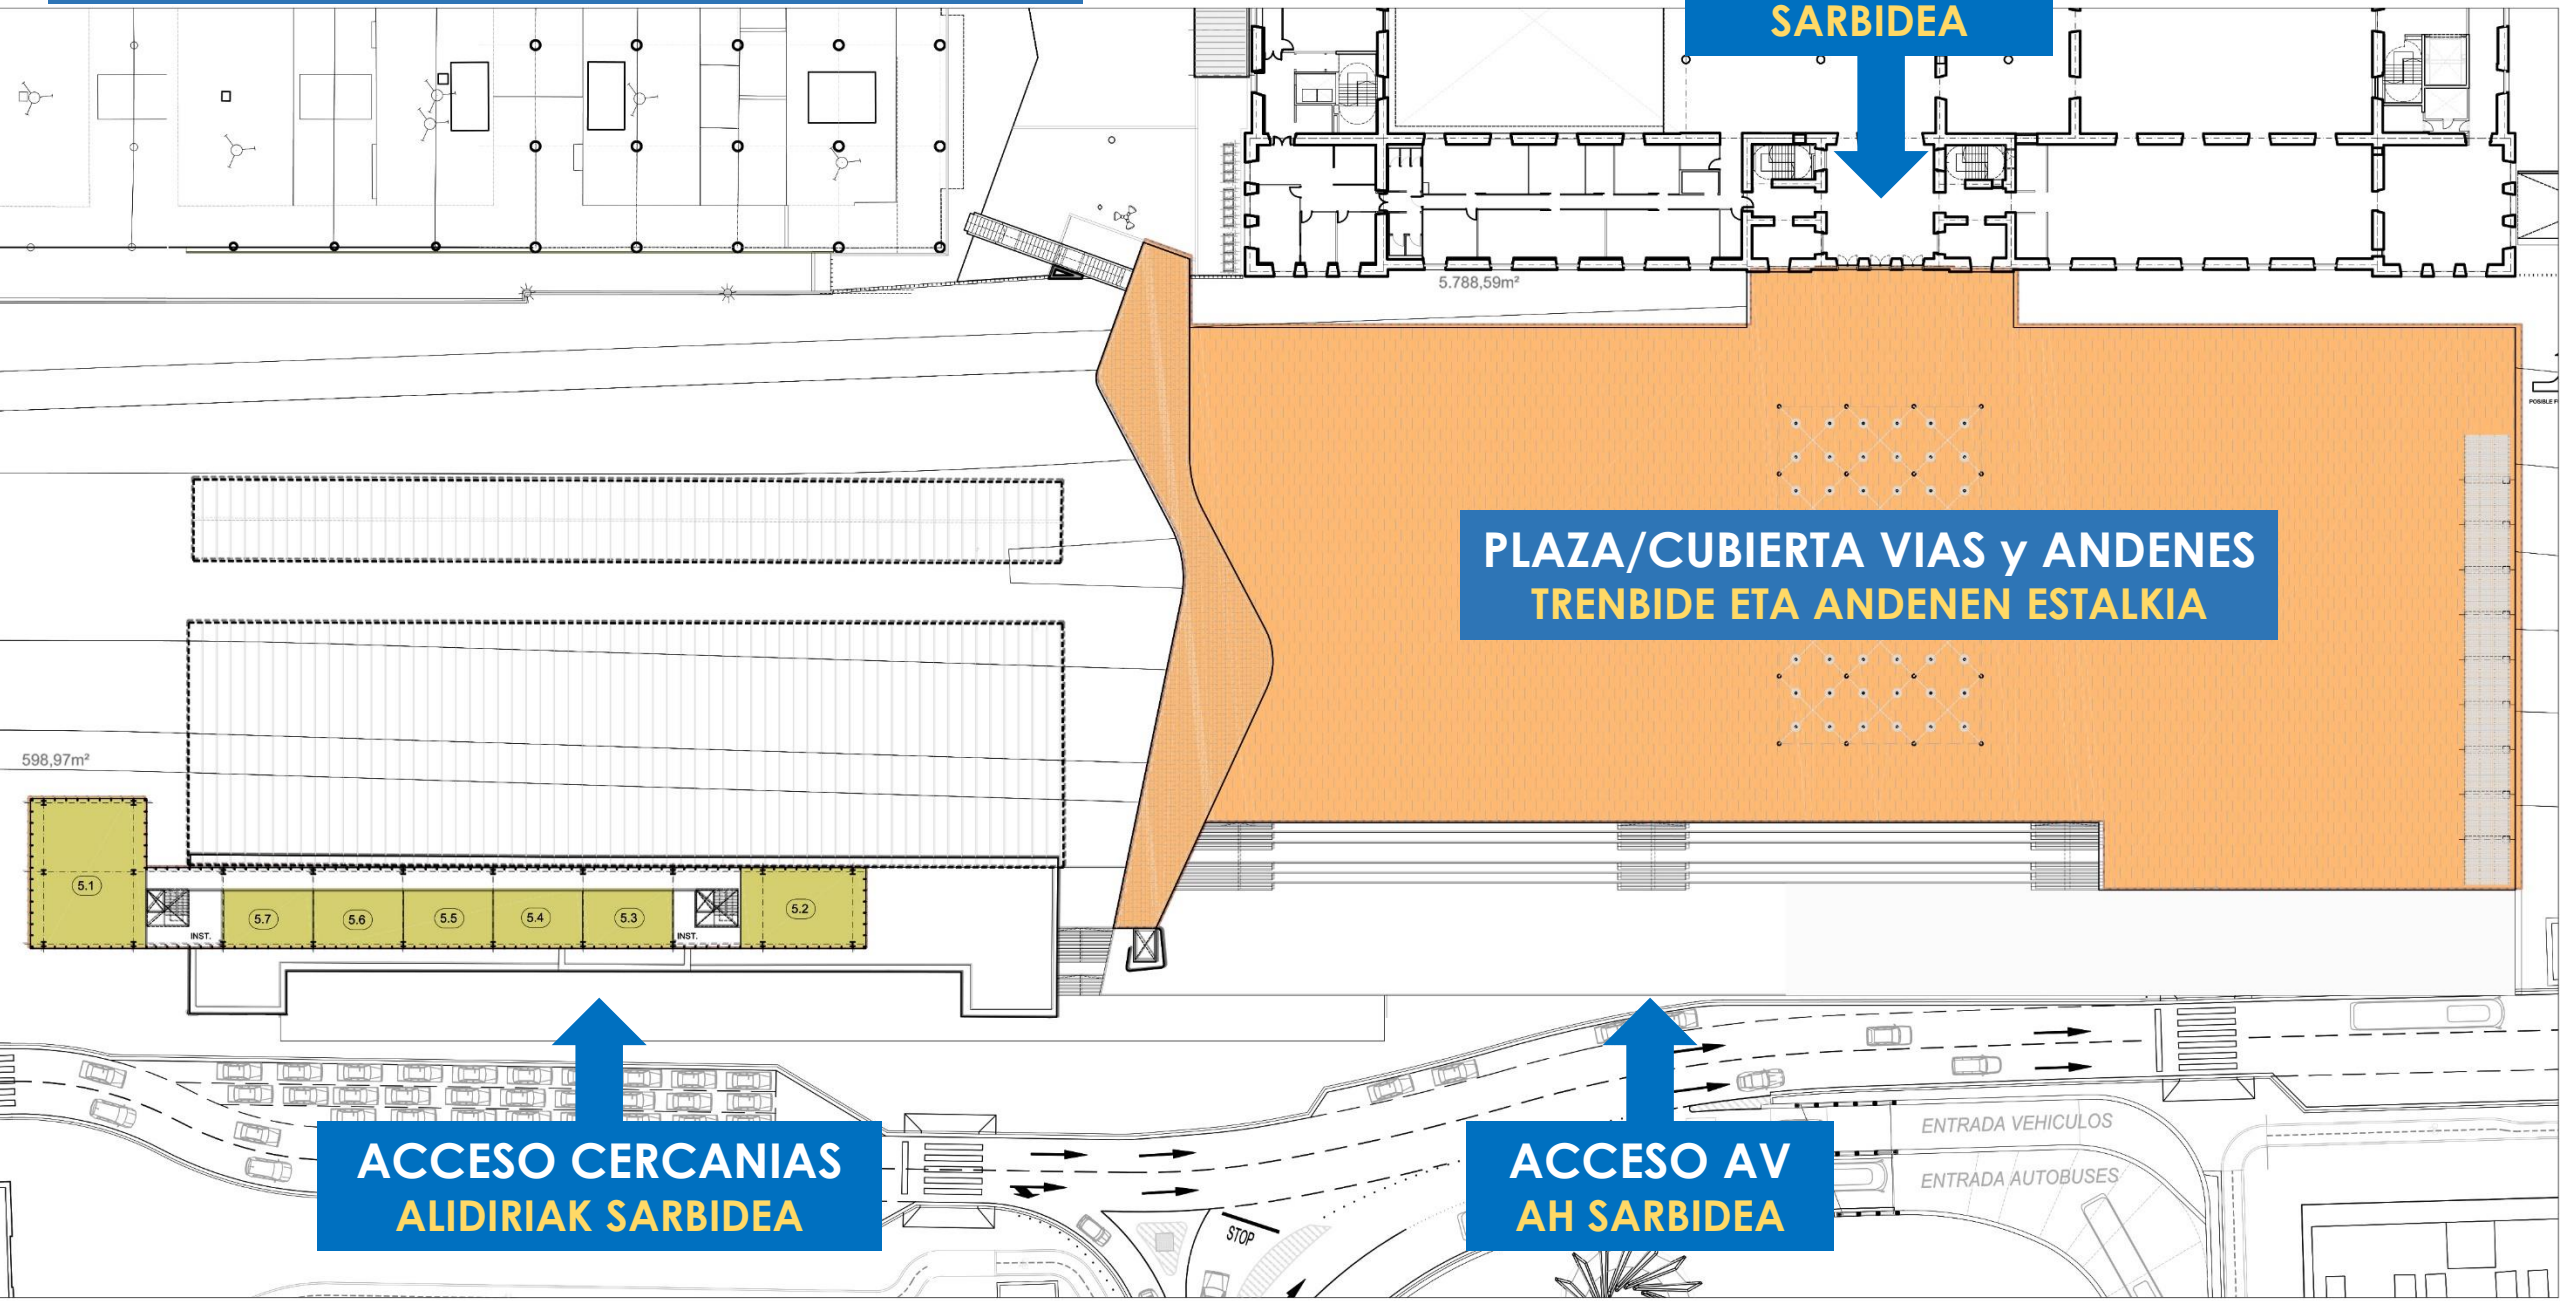

NIVEL ENTREPLANTA (+10,0)

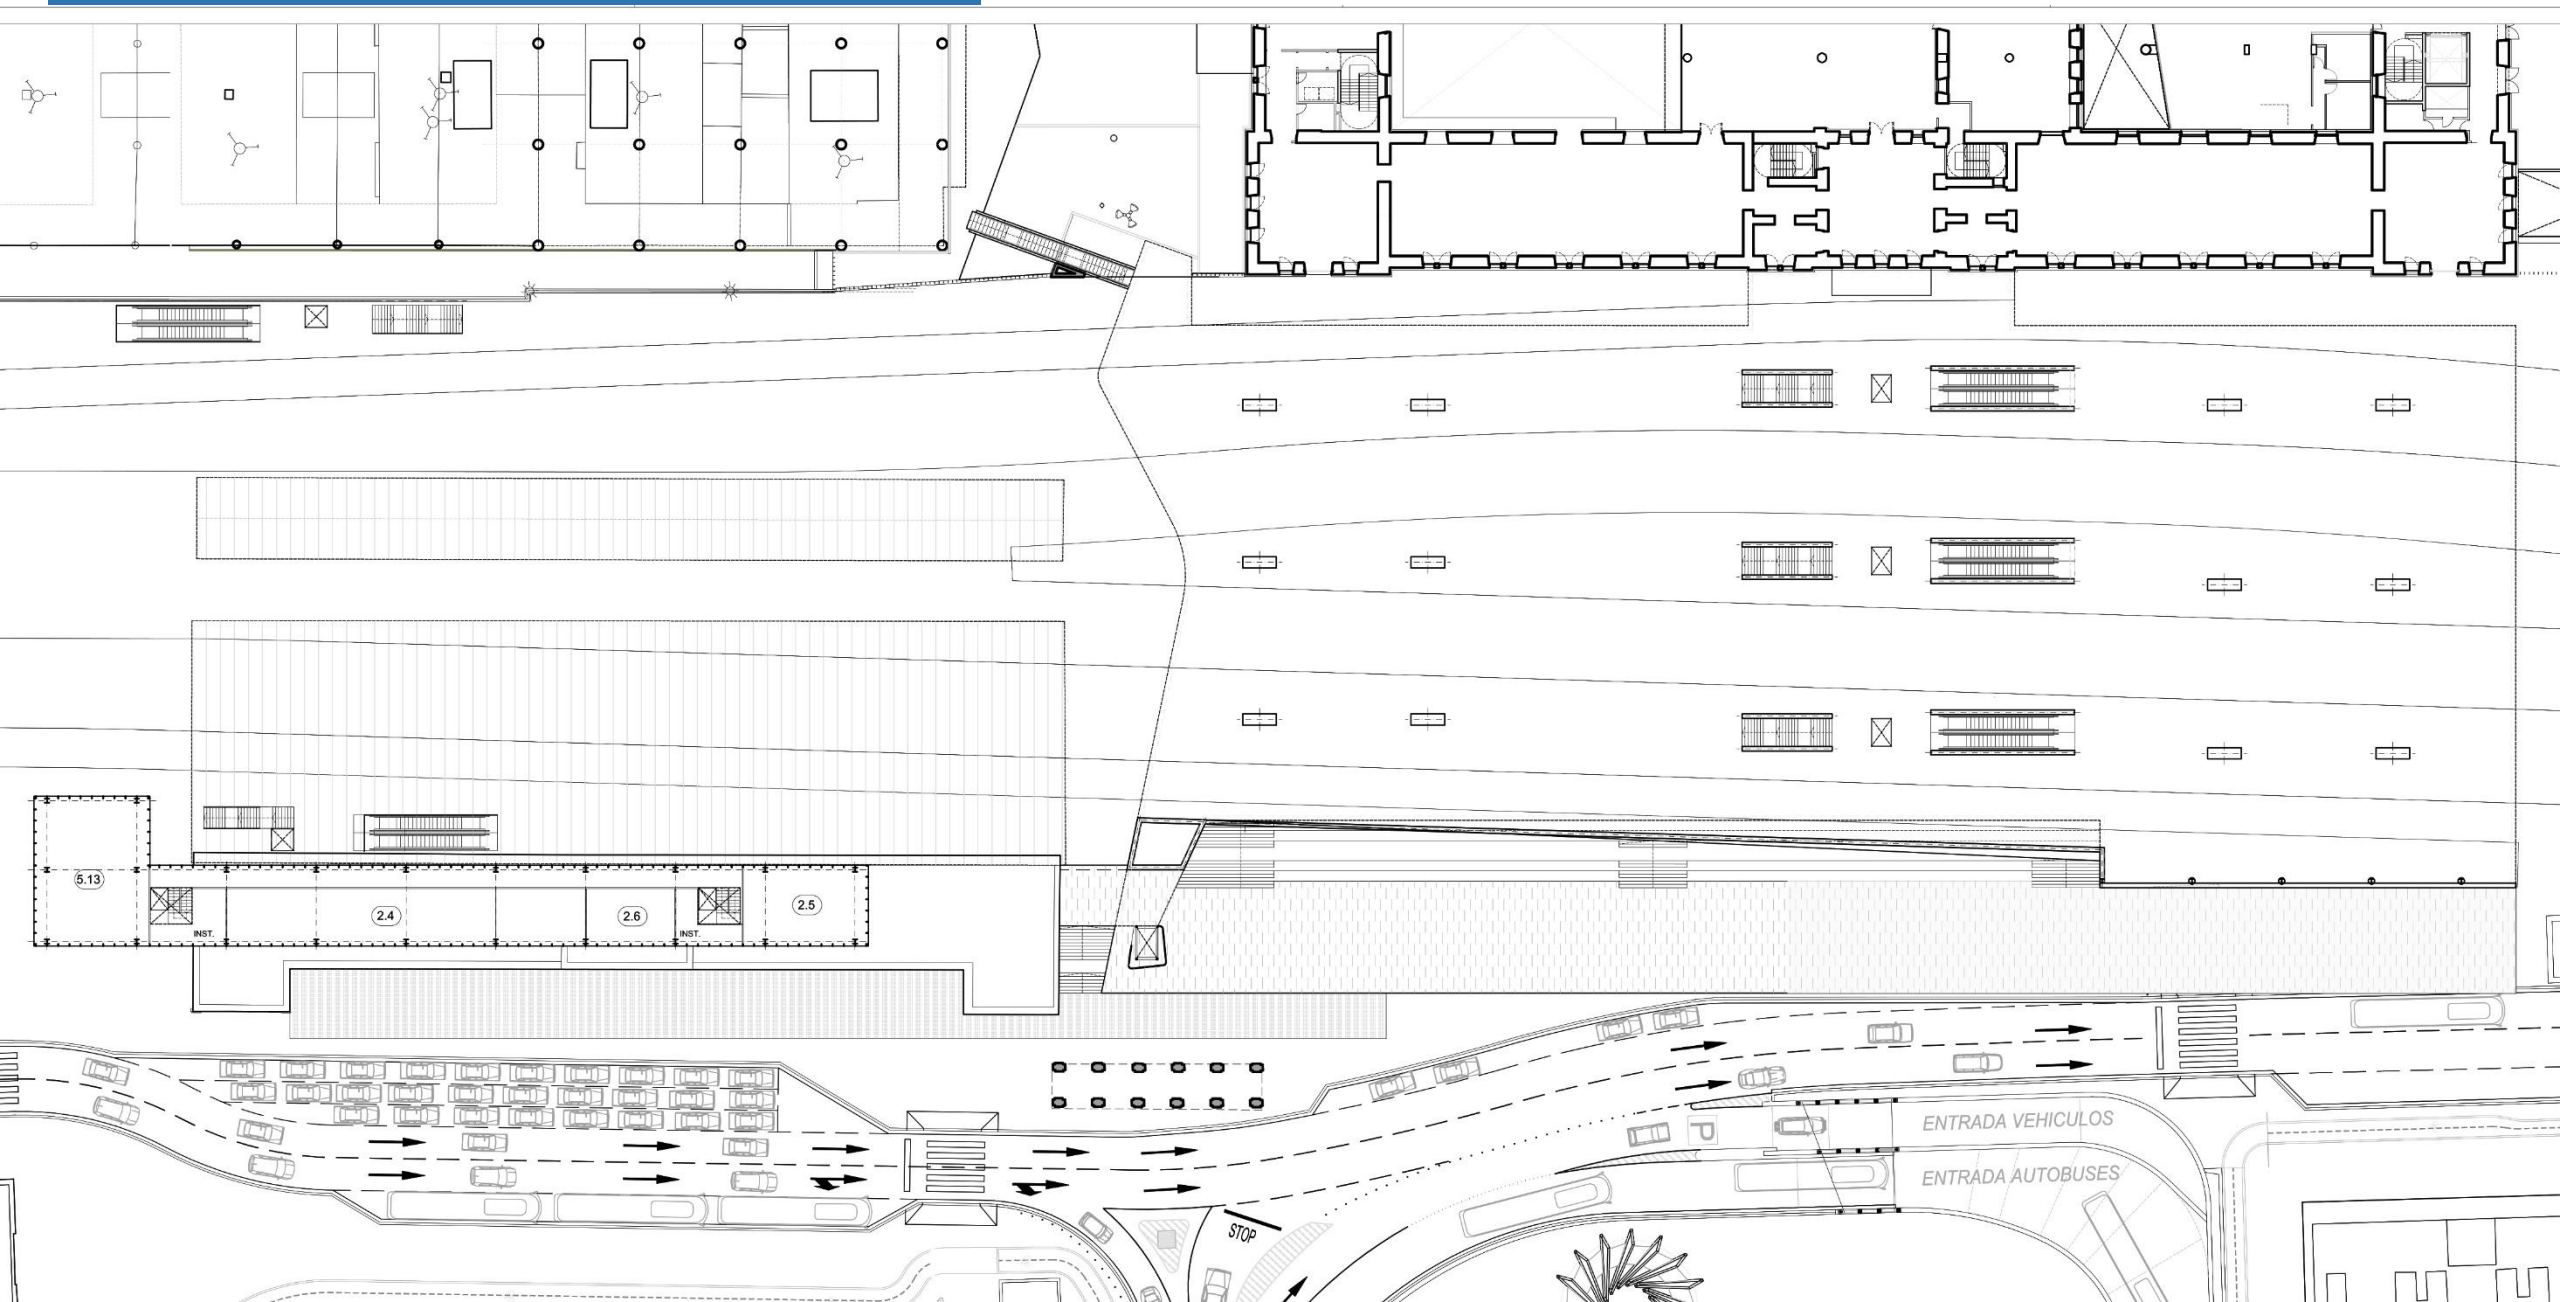

NIVEL ENTREPLANTA (+10,0)

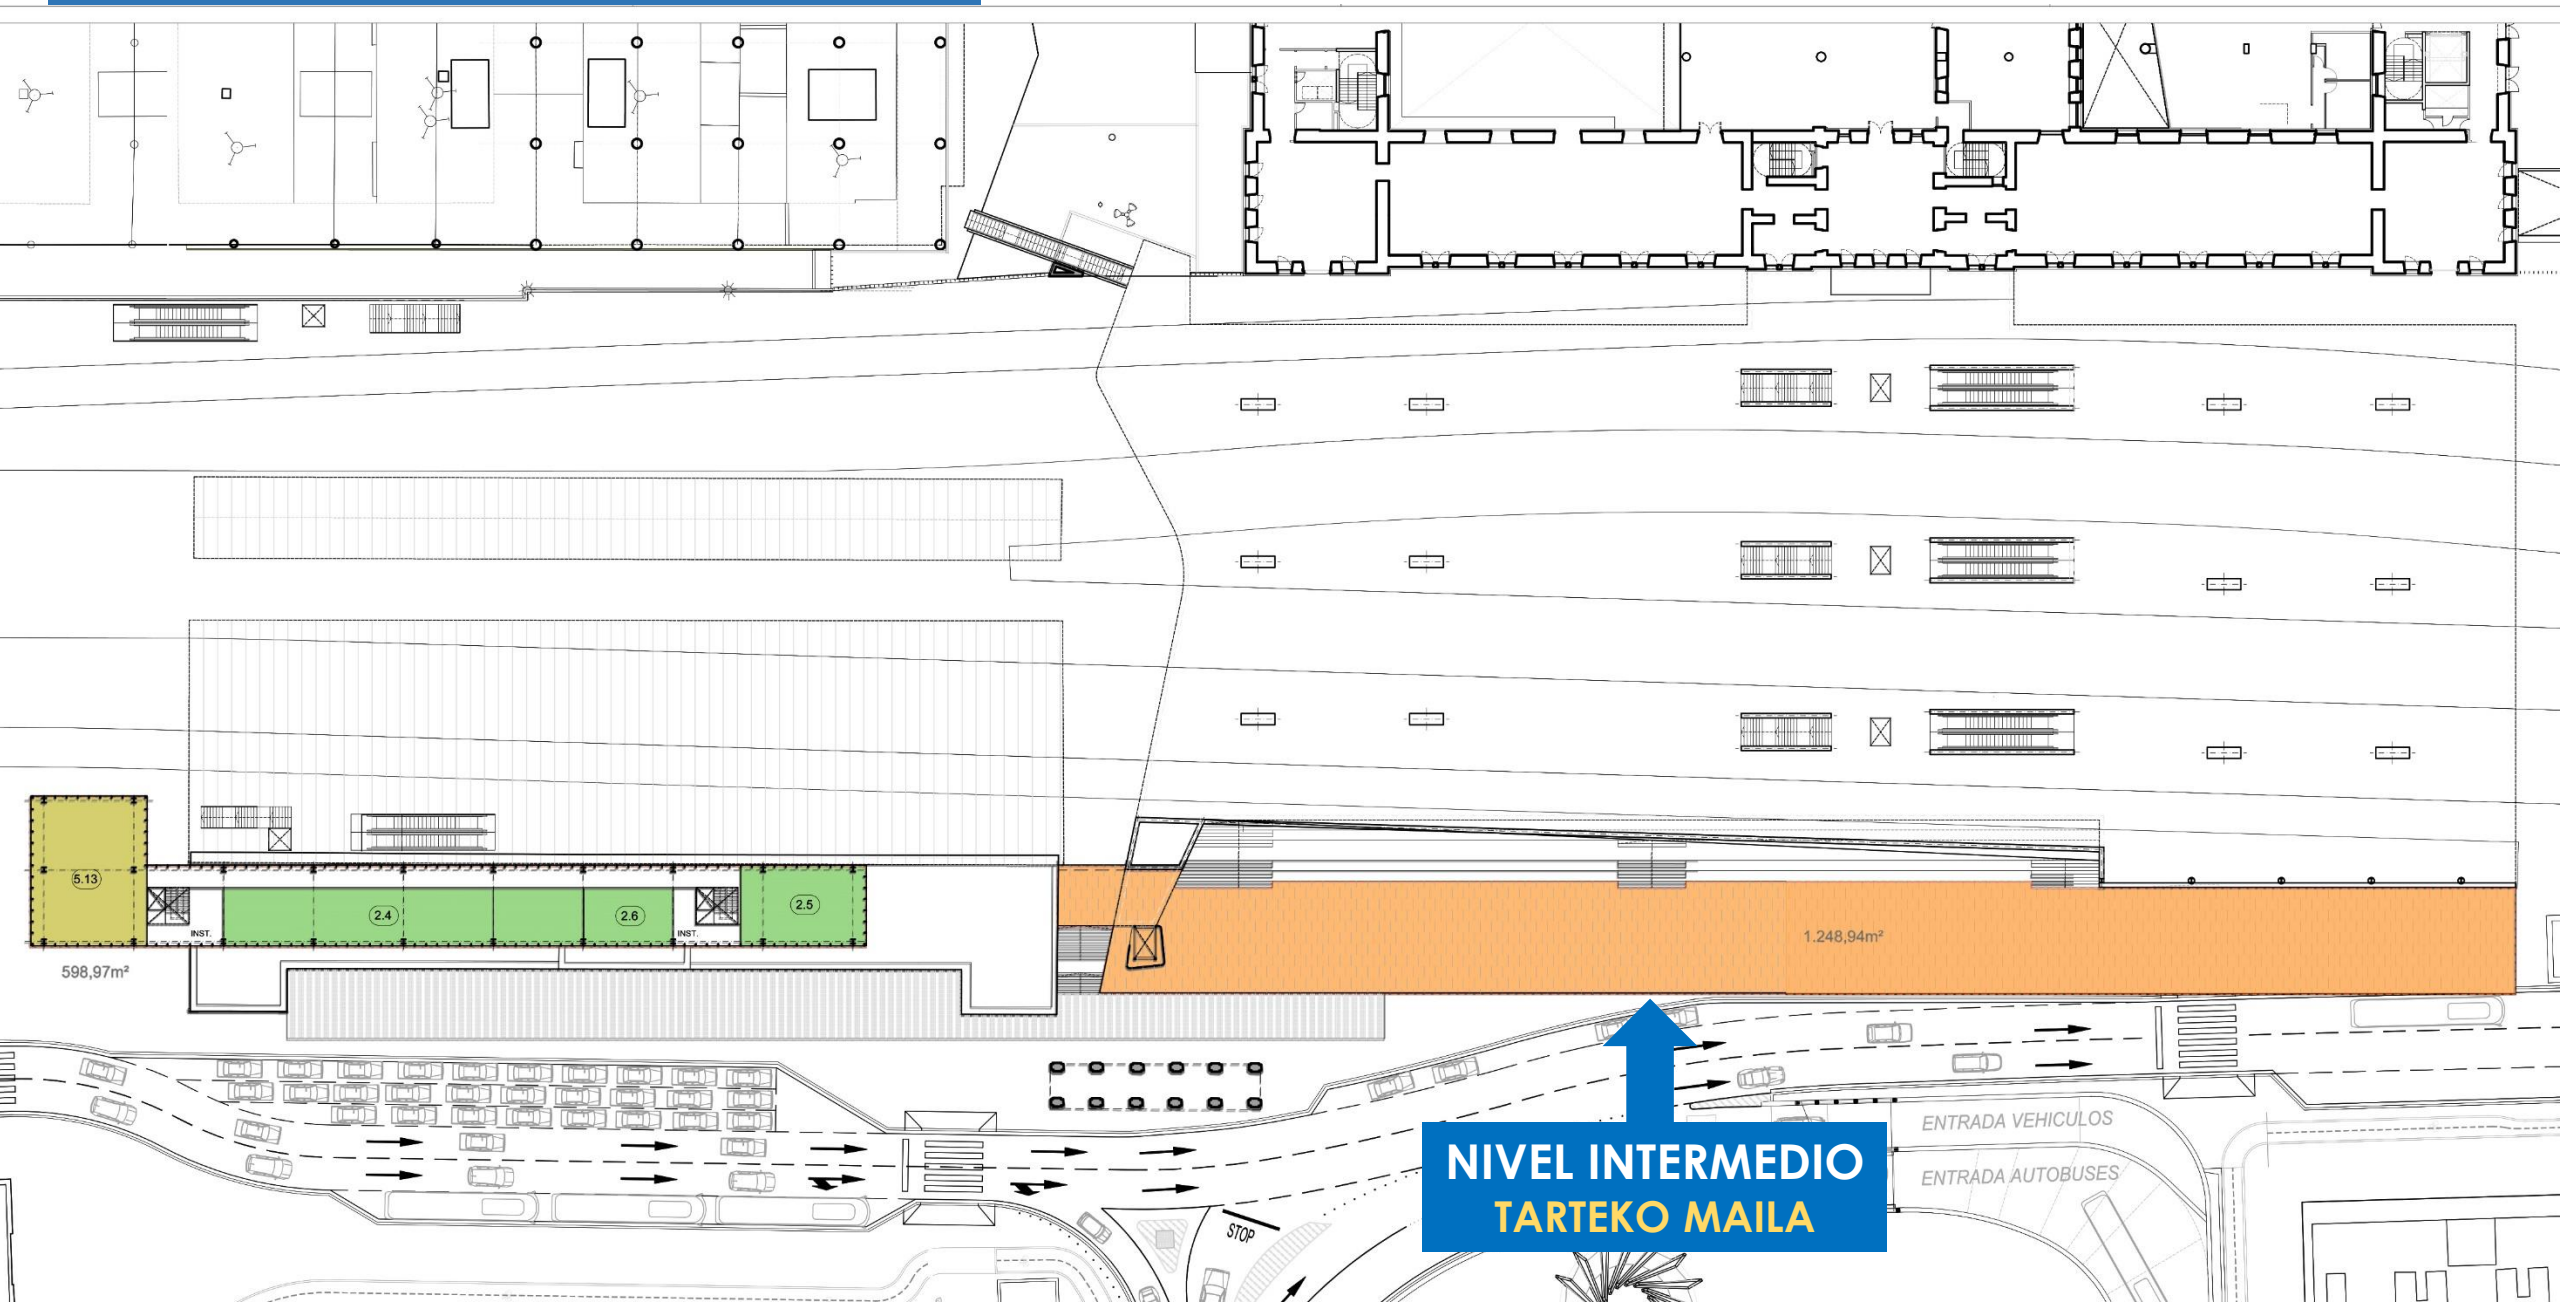

NIVEL PLANTA BAJA / CALLE (+5,3)

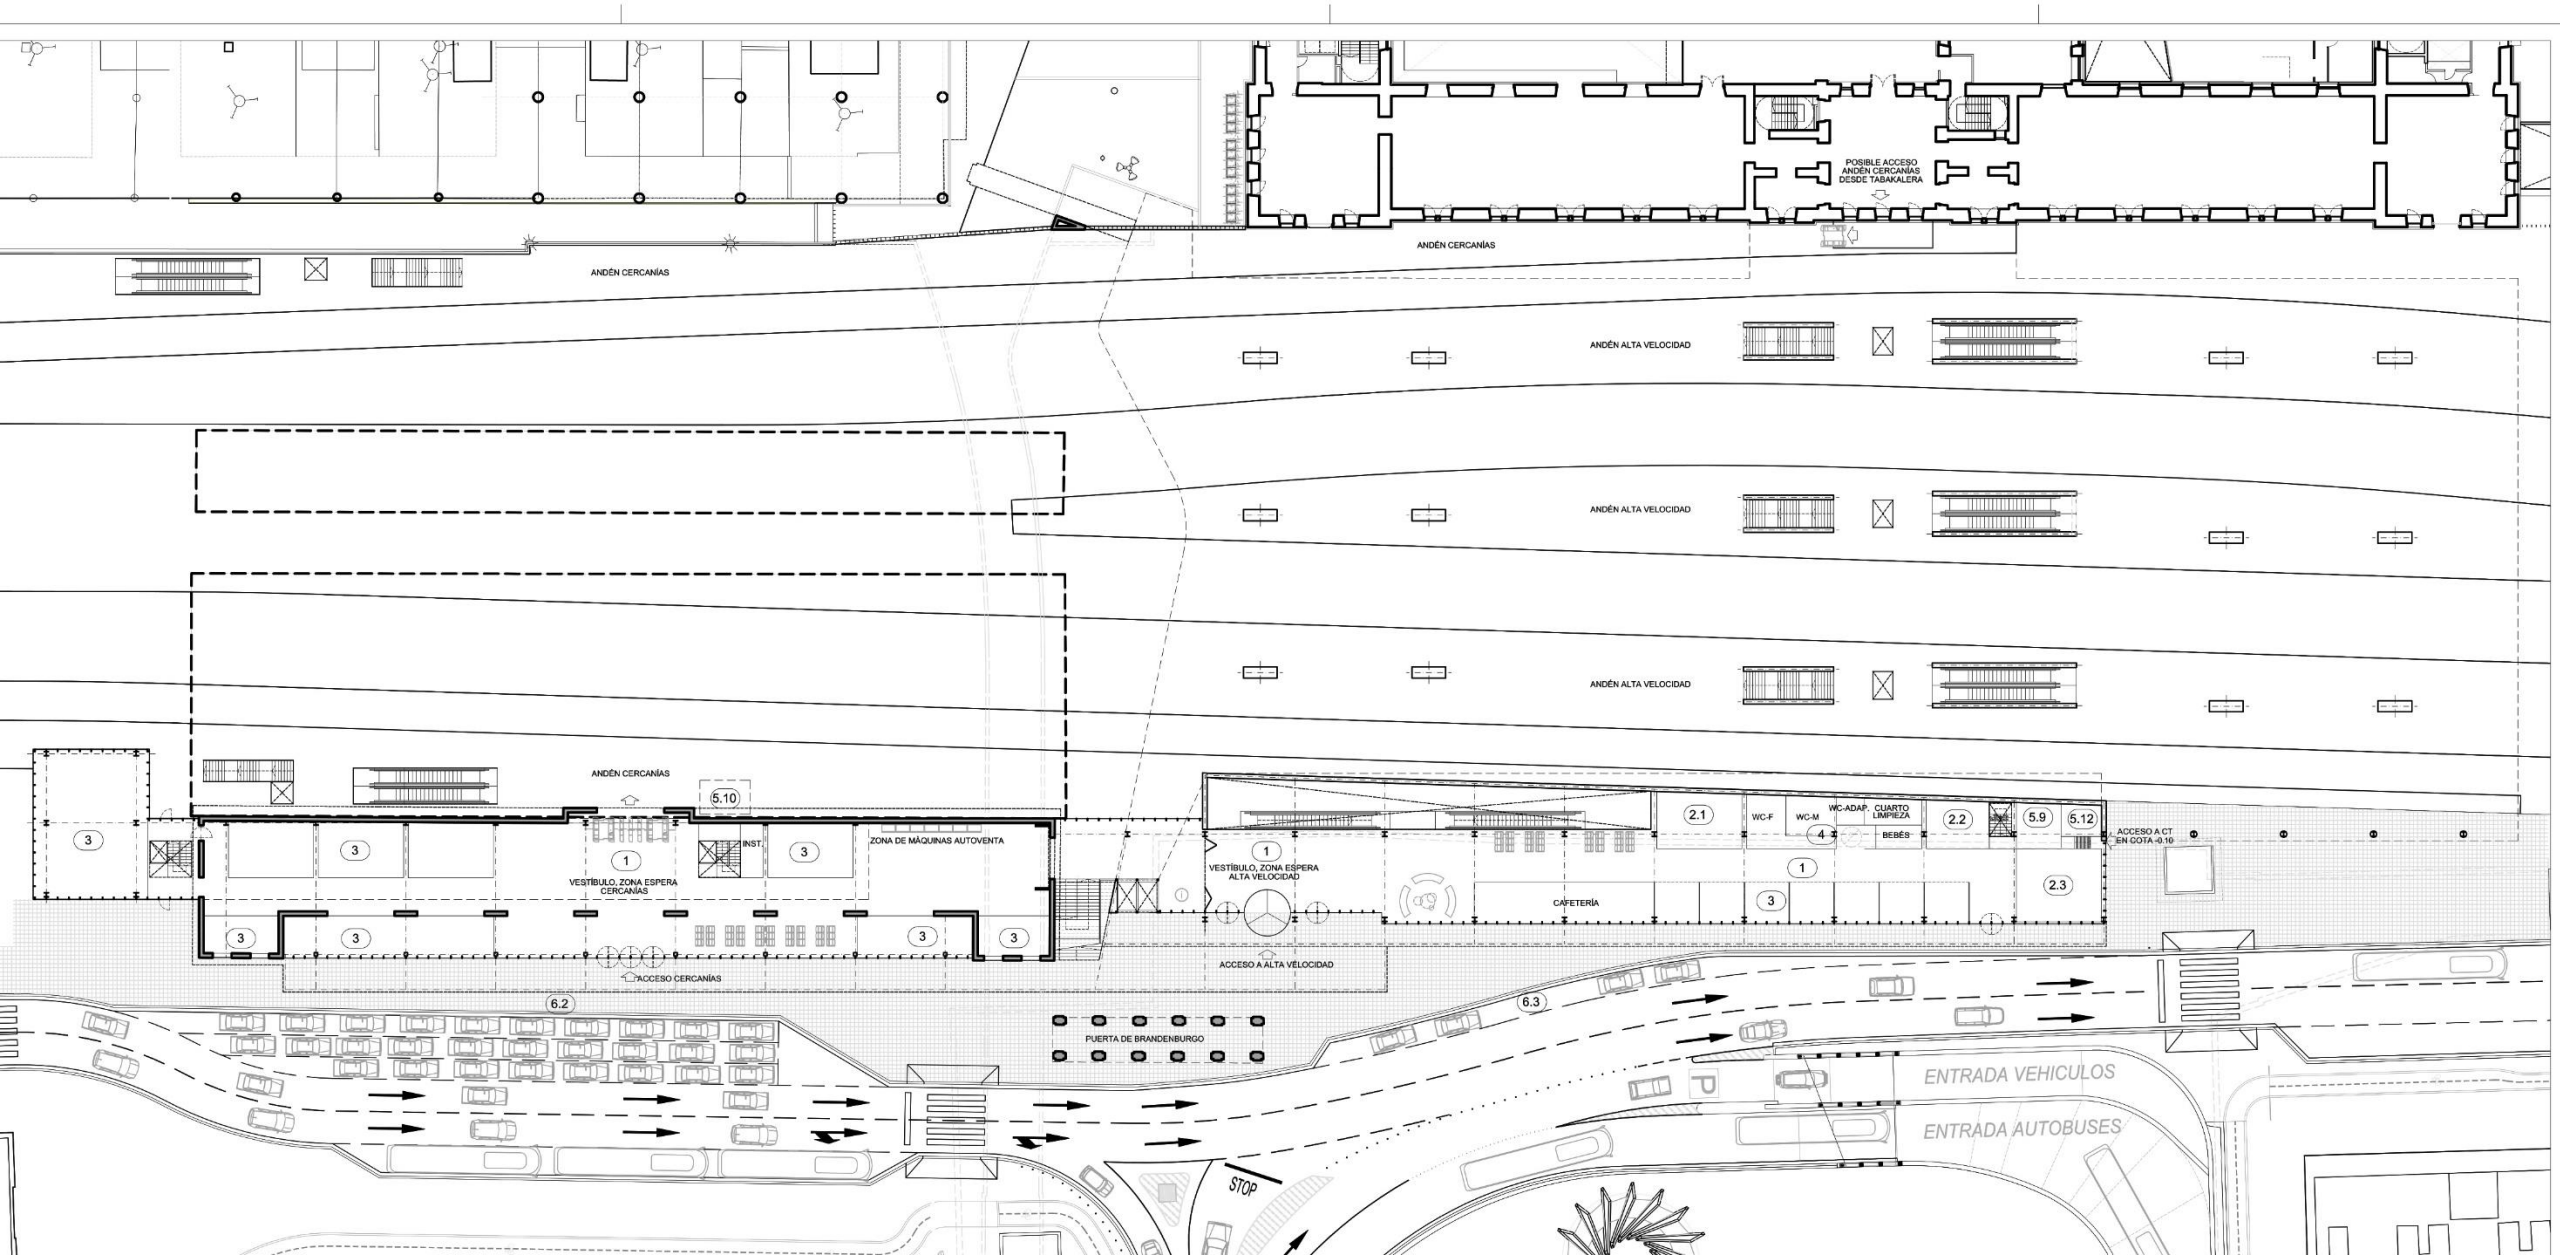

NIVEL PLANTA BAJA / CALLE (+5,3)

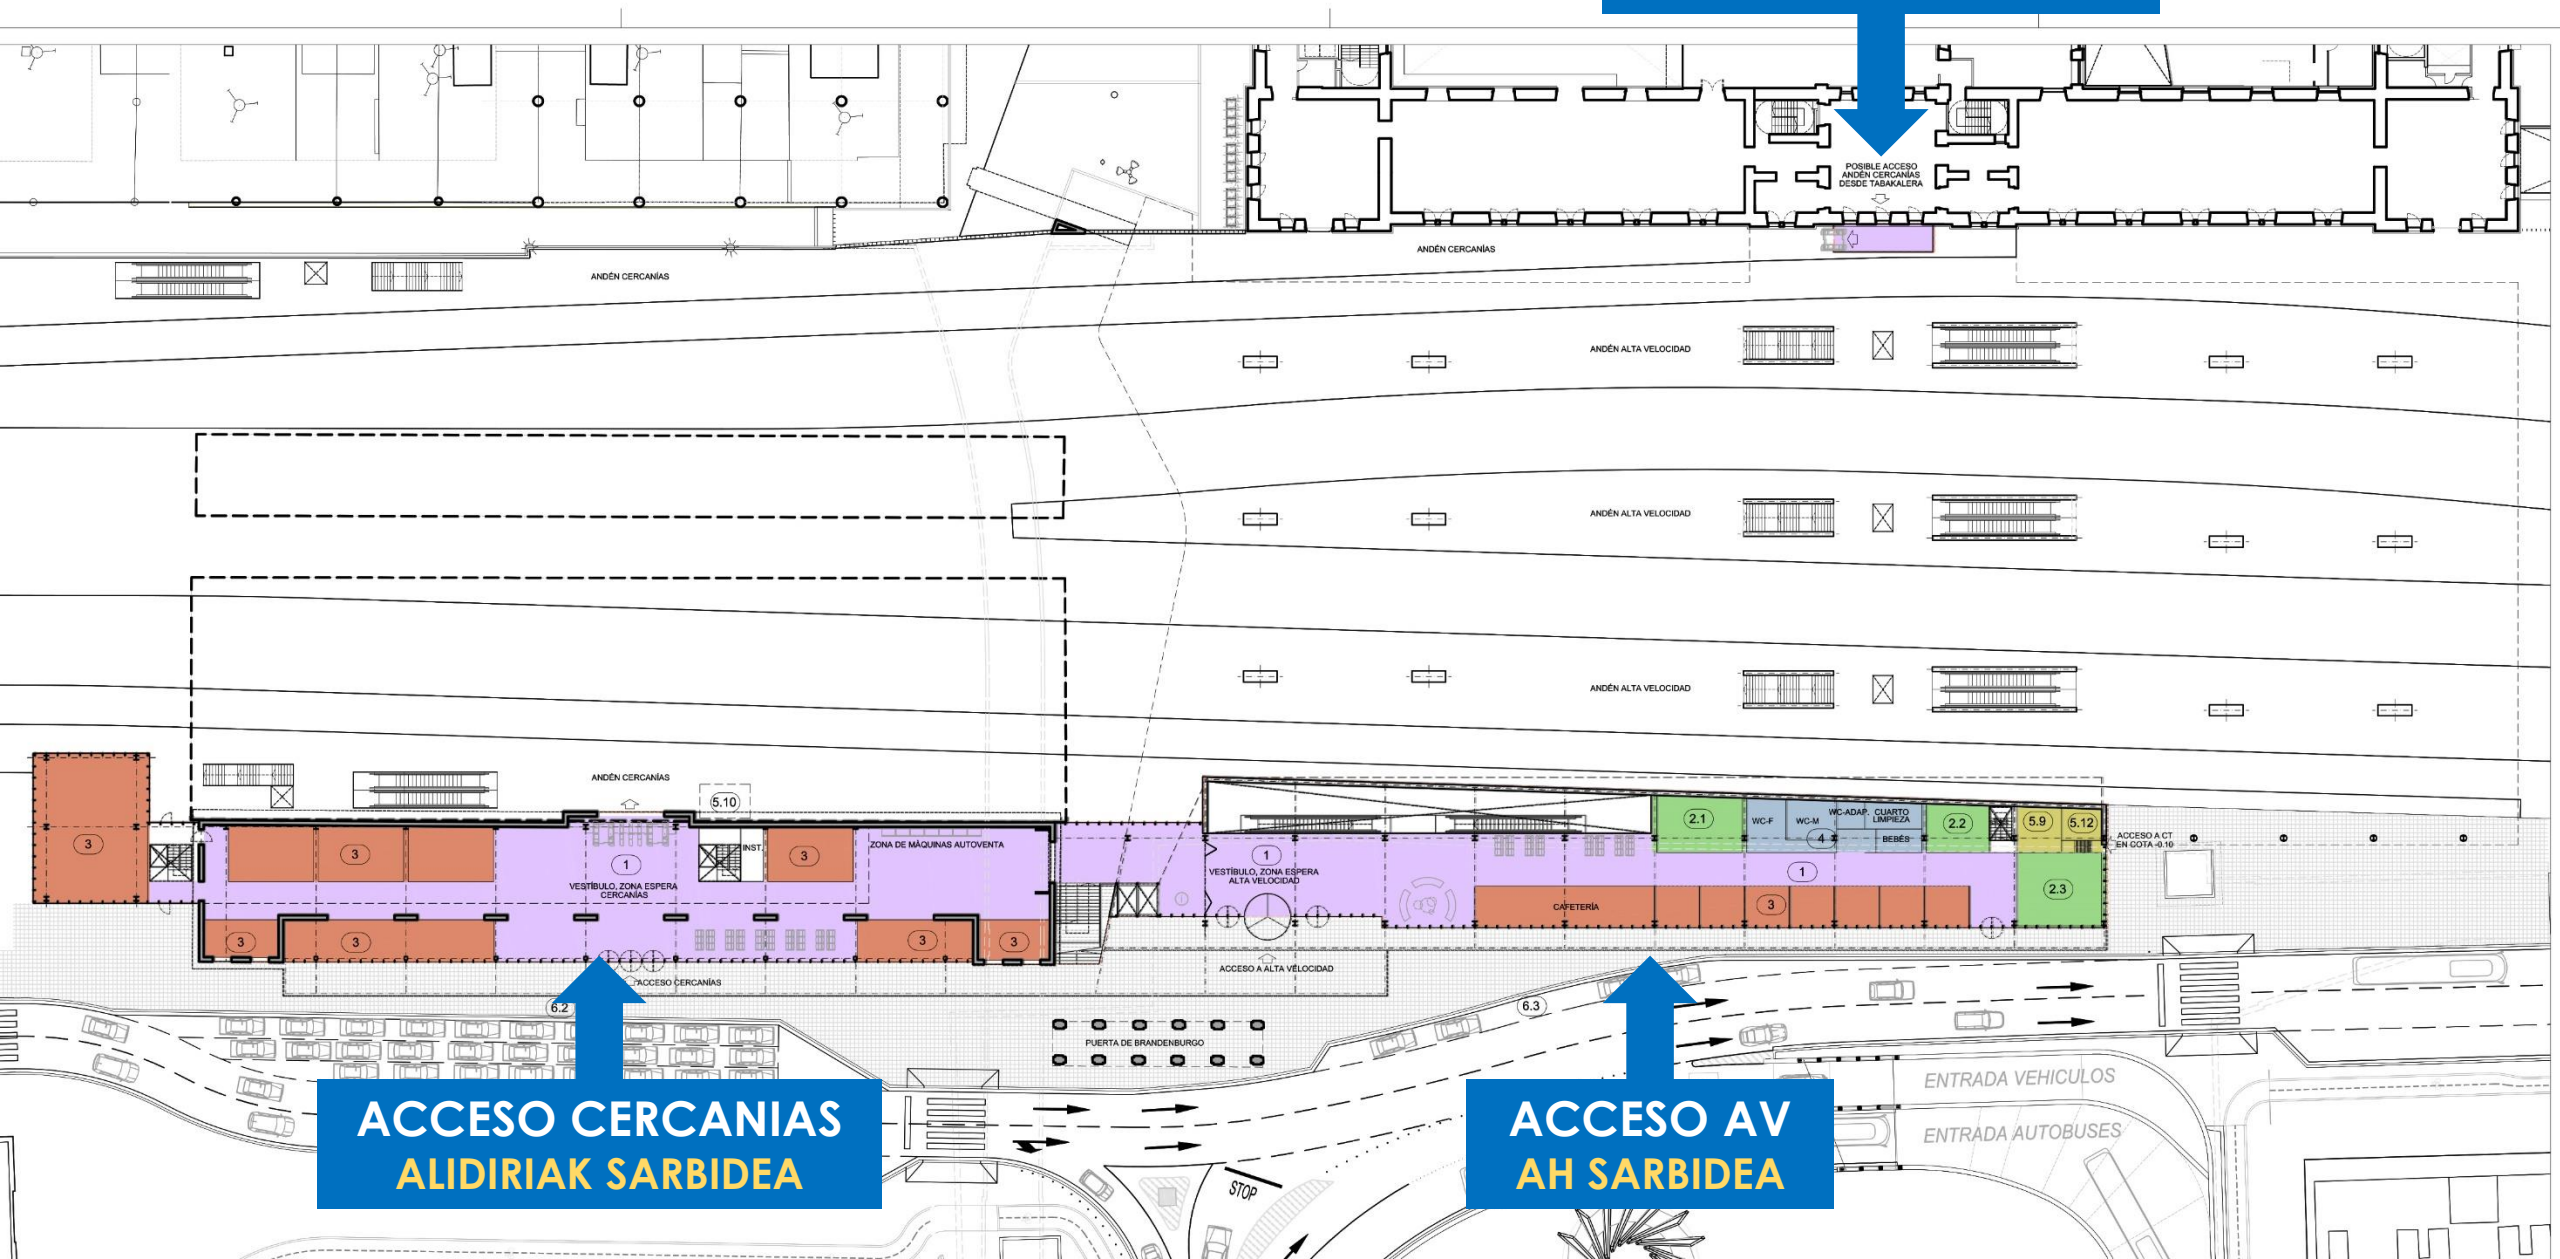

ESTACION CERCANIAS ALDIRIETAKO GELTOKIA | PB

1. VESTÍBULO Y ZONA DE ESPERA
3. ÁREA COMERCIAL Y SERVICIOS BÁSICOS PARA CLIENTES

ESTACION AV – AH GELTOKIA PB

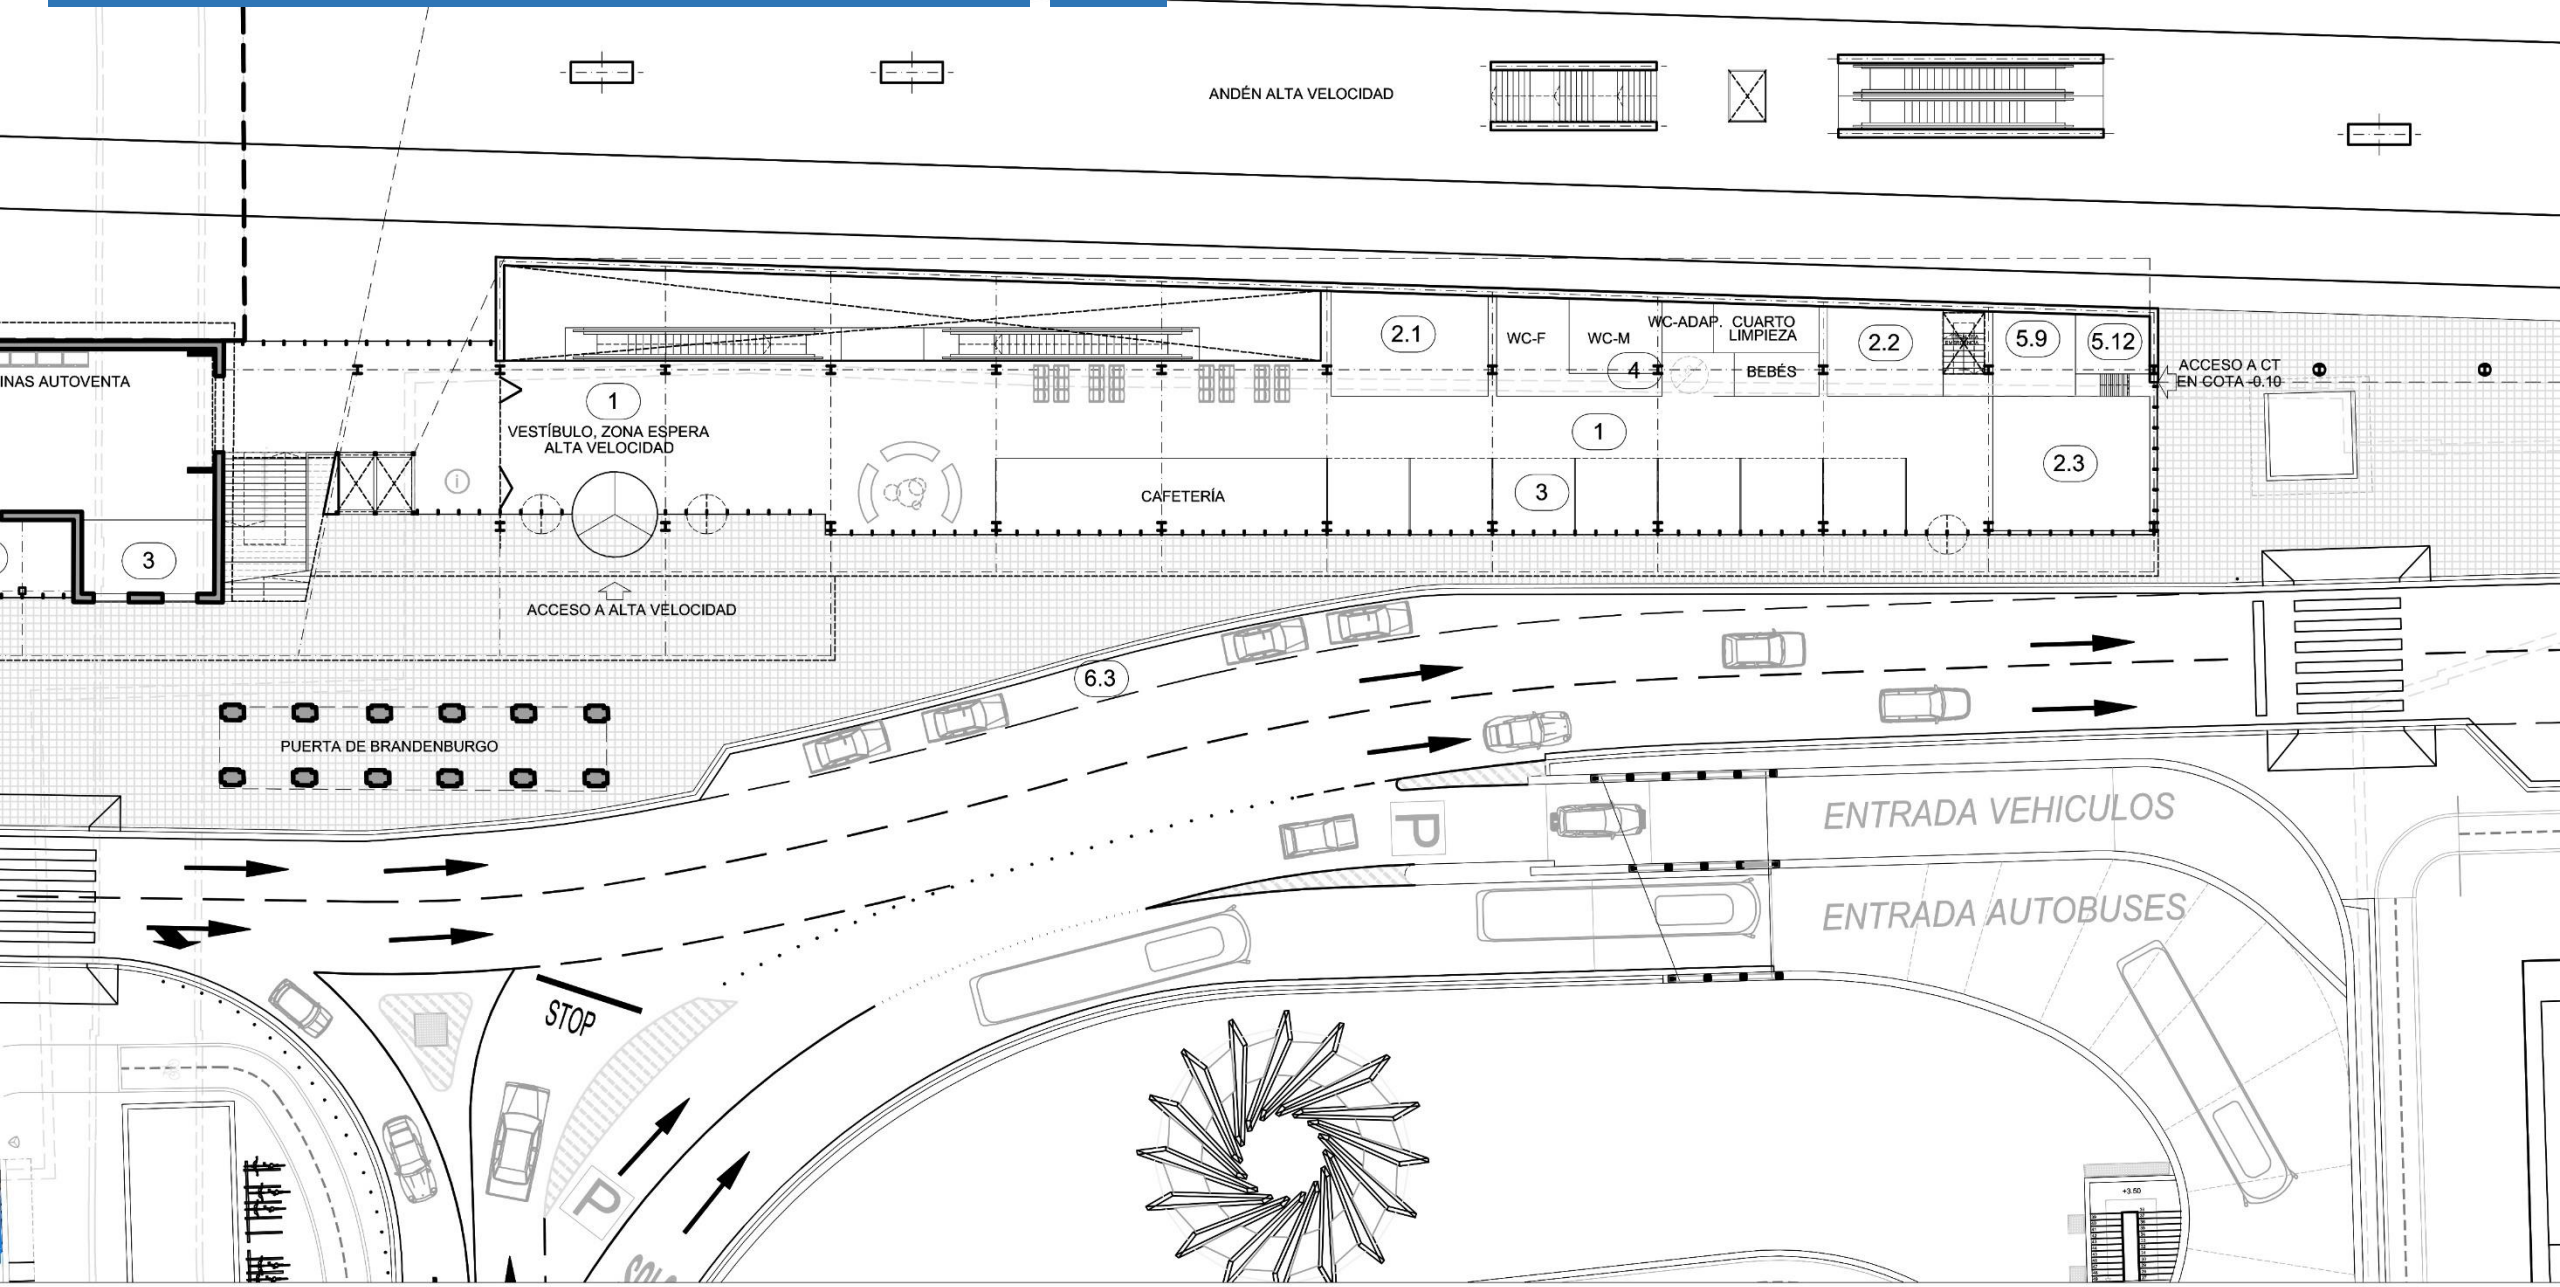

NIVEL PASO INFERIOR (-0,1)

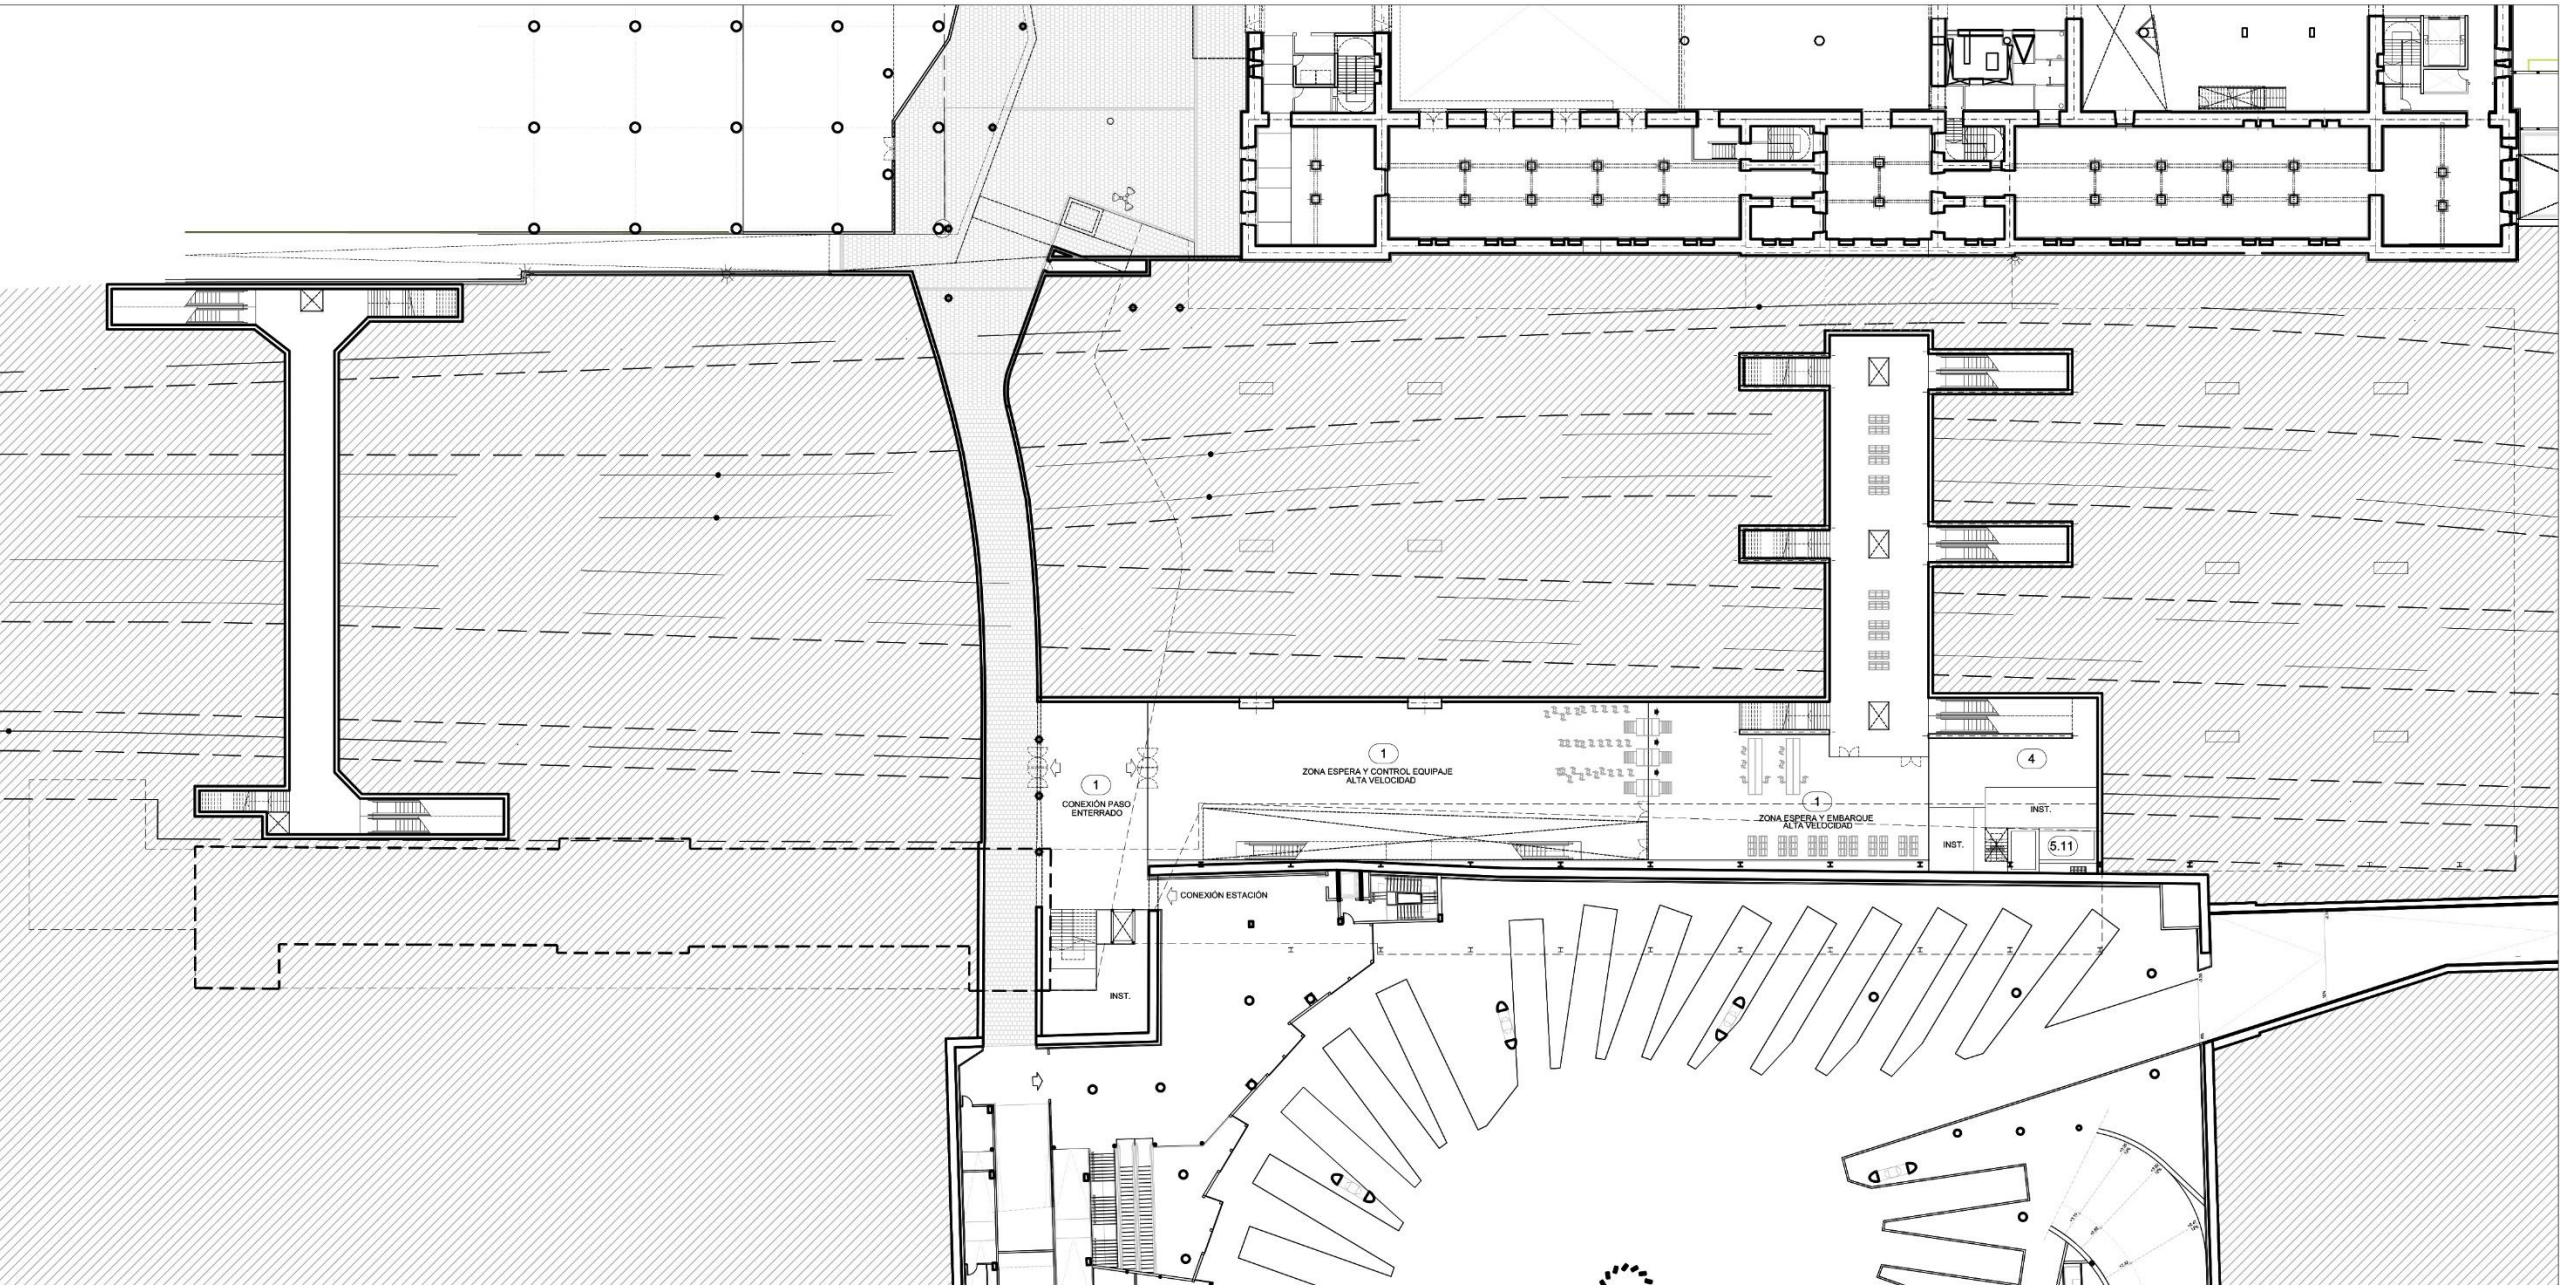

NIVEL PASO INFERIOR (-0,1)

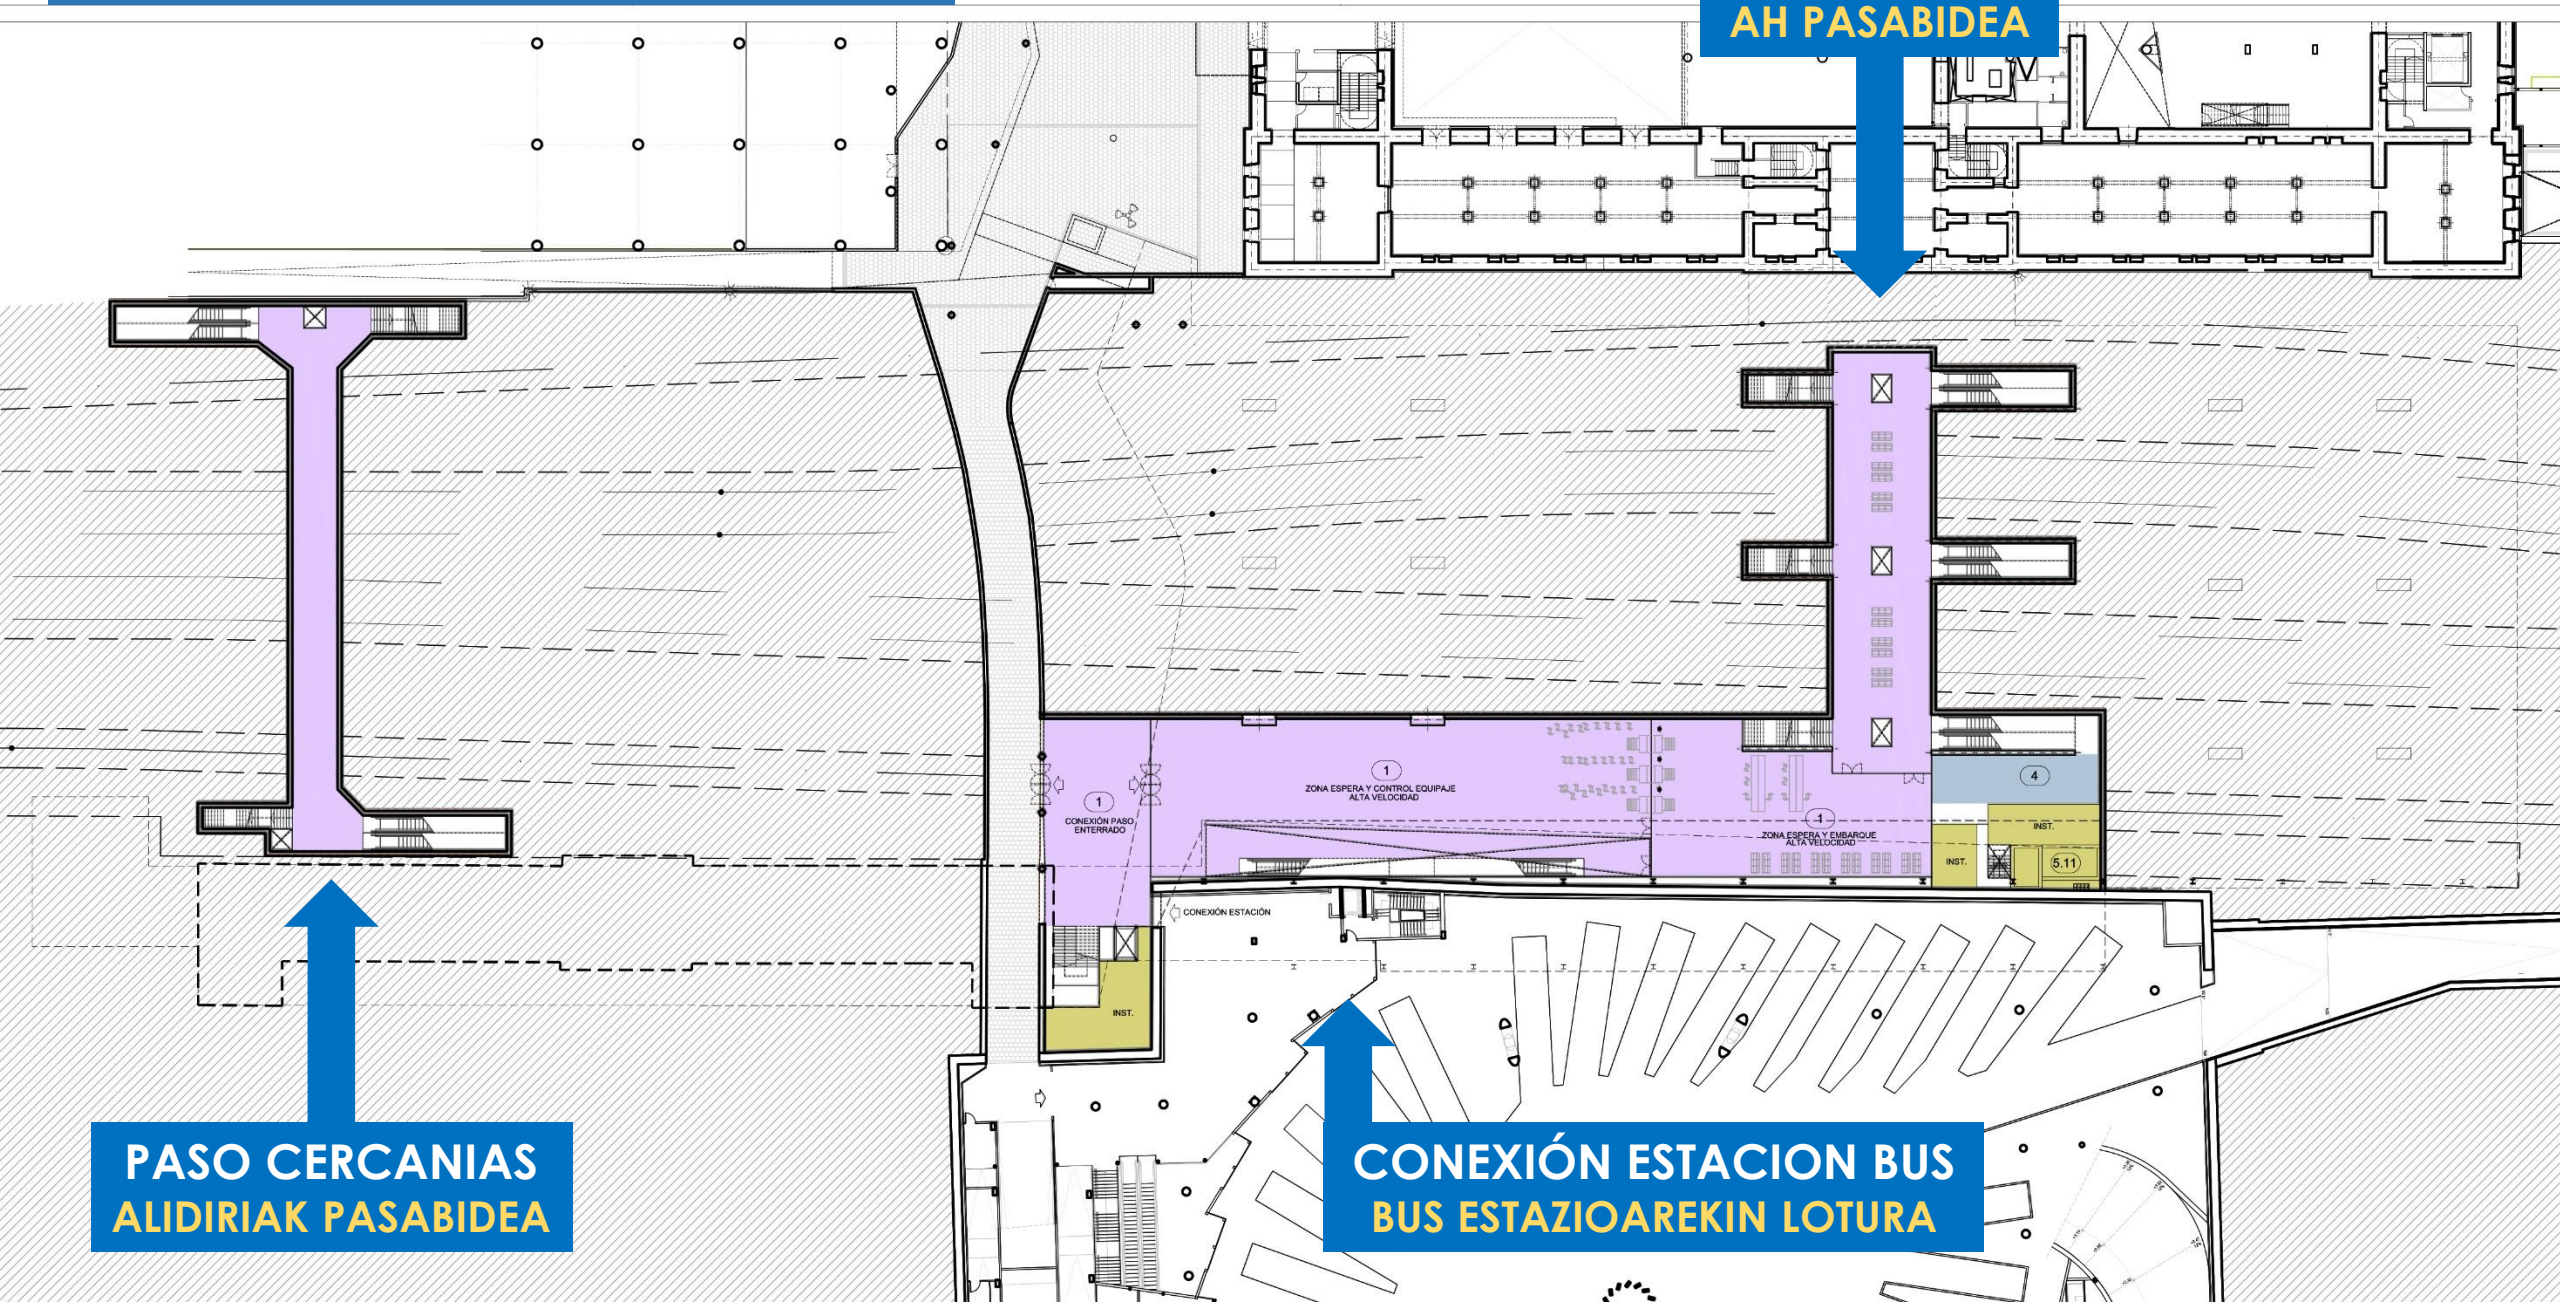

ESTACION AV – AH GELTOKIA P-1

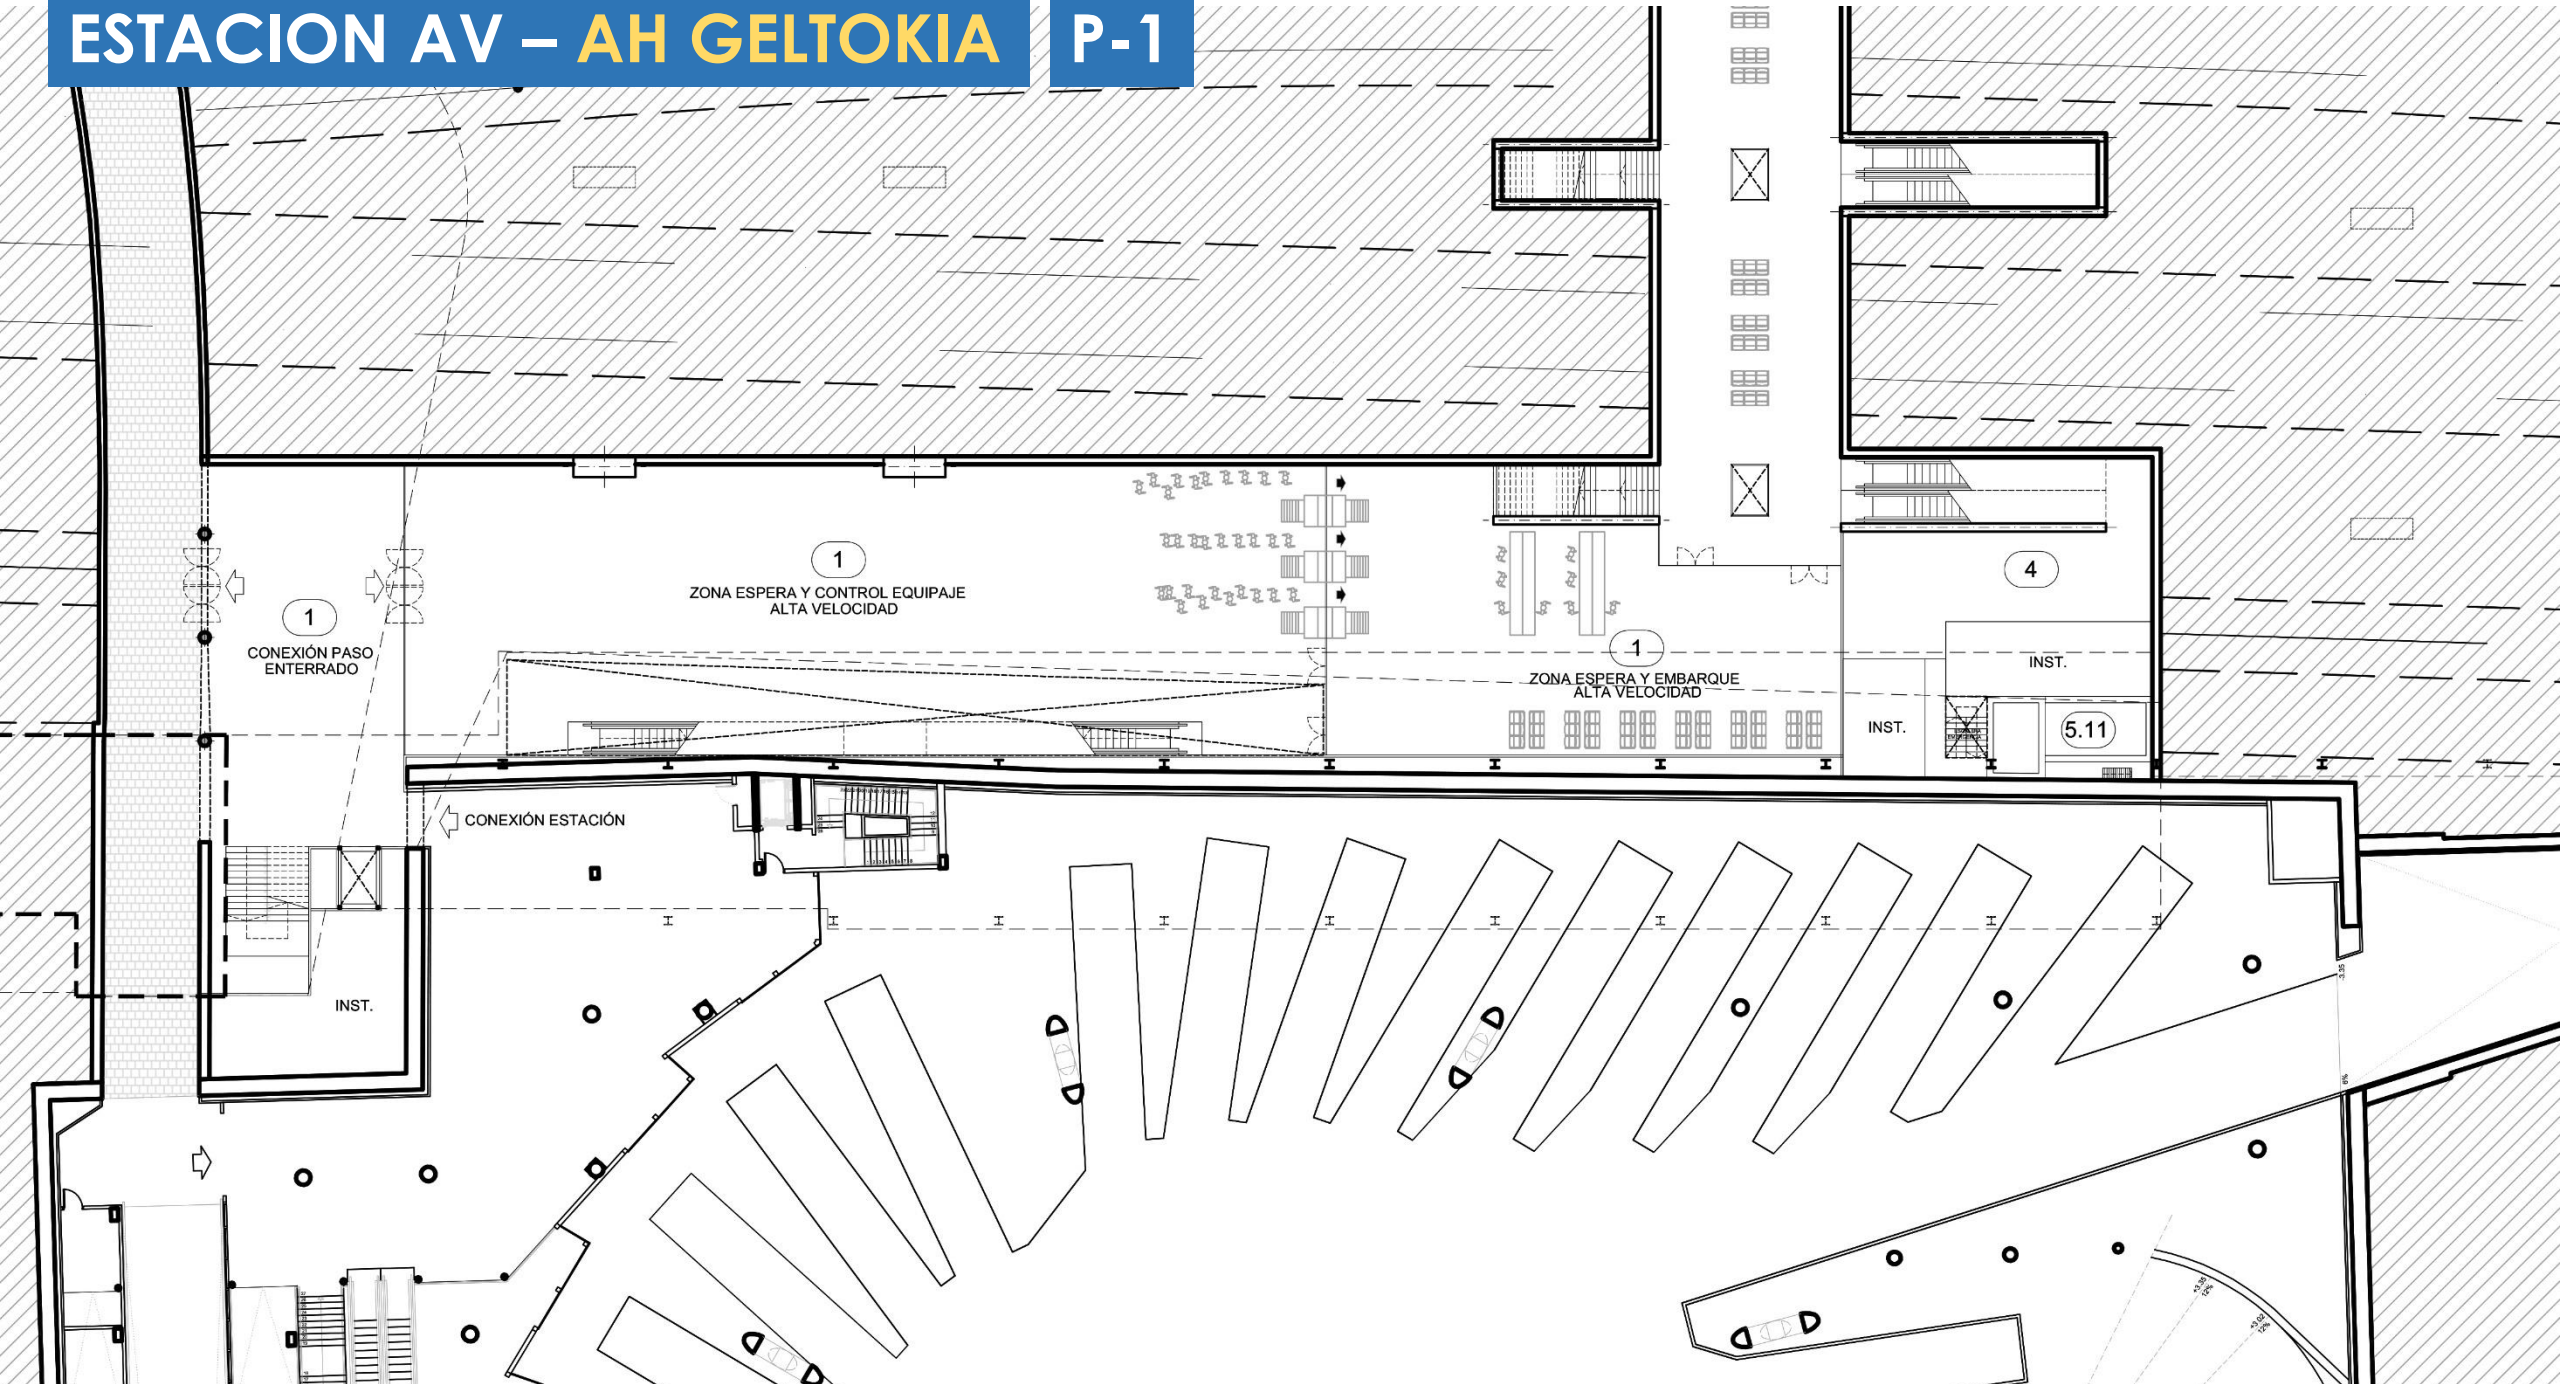

SECCIONES y ALZADOS
EBAKETAK ETA ALTXAERAK

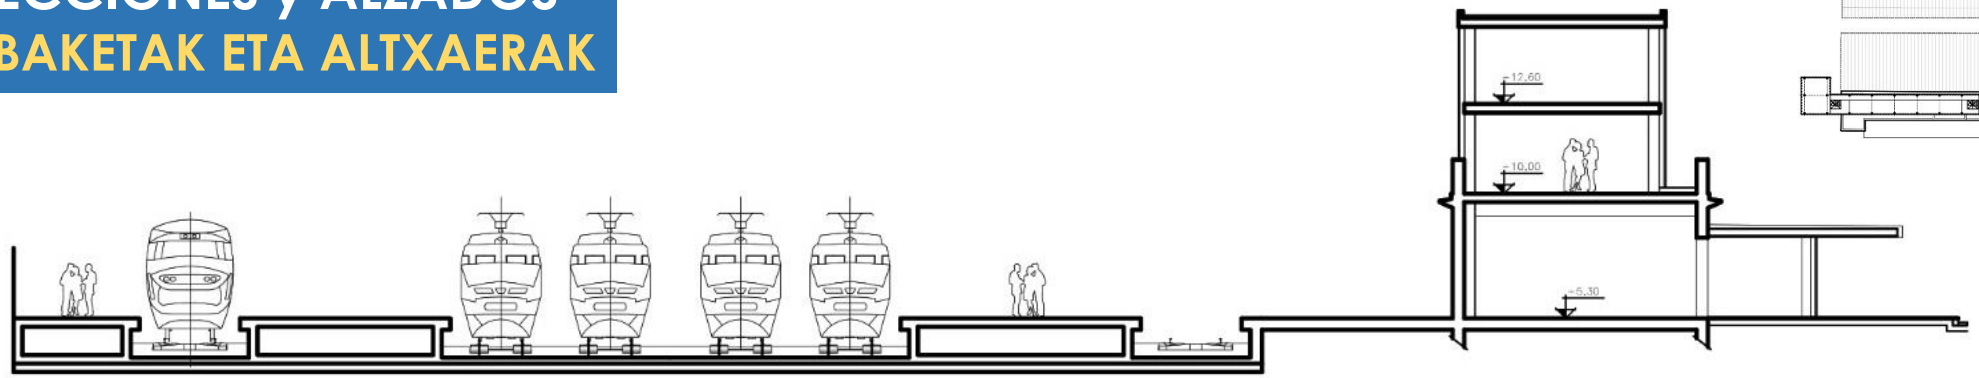

SECCIÓN C

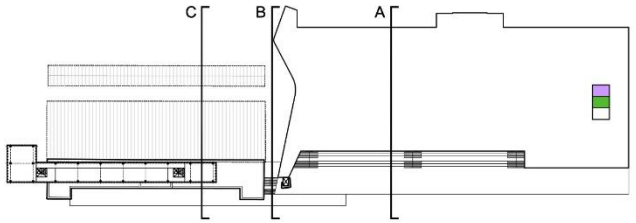

2 PLANTAS NUEVAS + INTEGRAR HOTEL
2 OINPLANTA BERRI + HOTELA INTEGRATUZ

REFERENCIA TBK
TBK ERREFERENTZIA

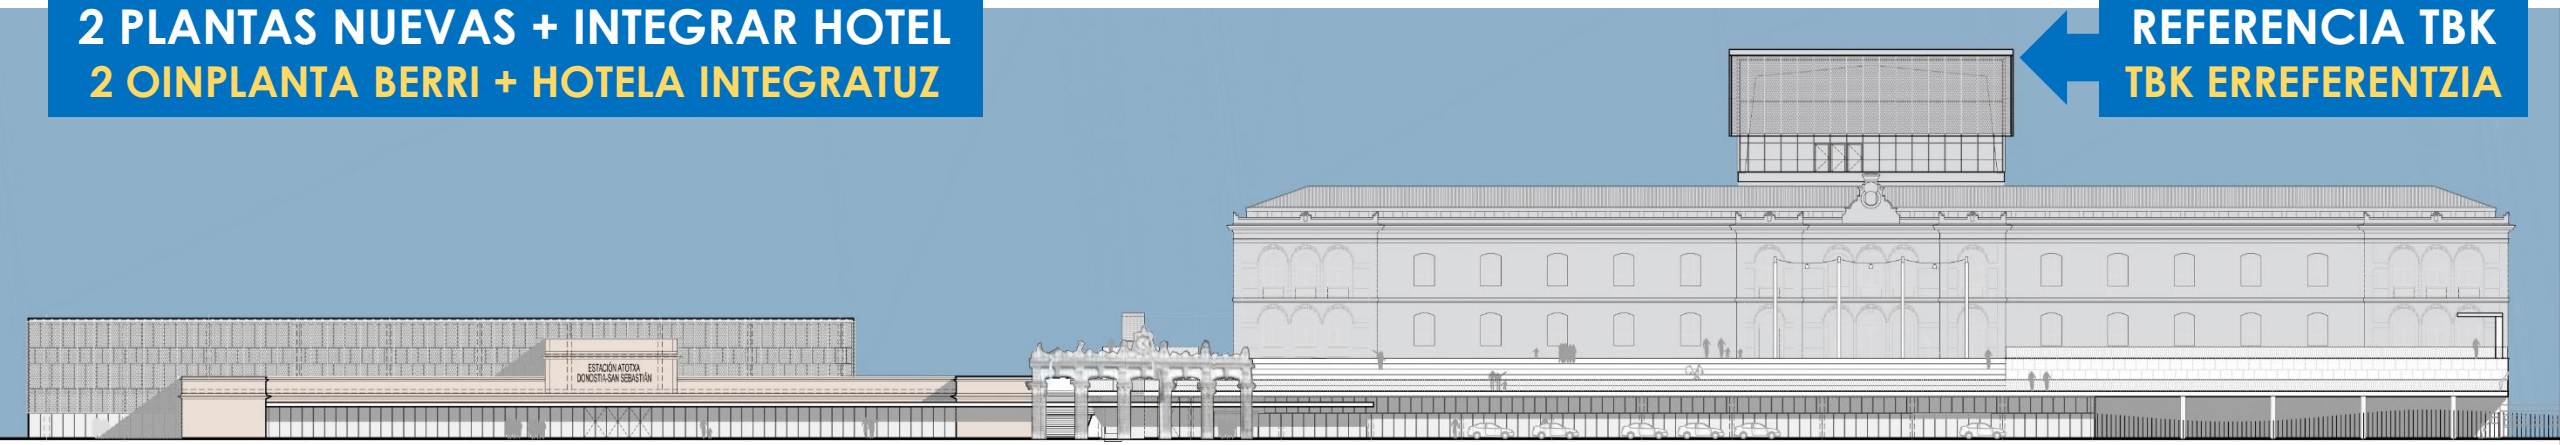

VISTA GENERAL
IKUSPEGI OROKORRA

SECCIONES y ALZADOS
EBAKETAK ETA ALTXAERAK

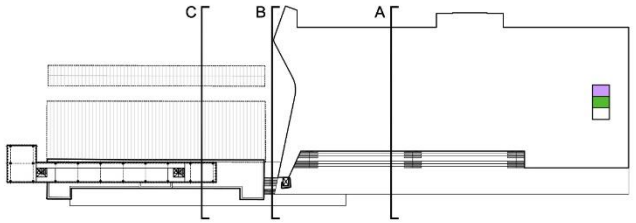

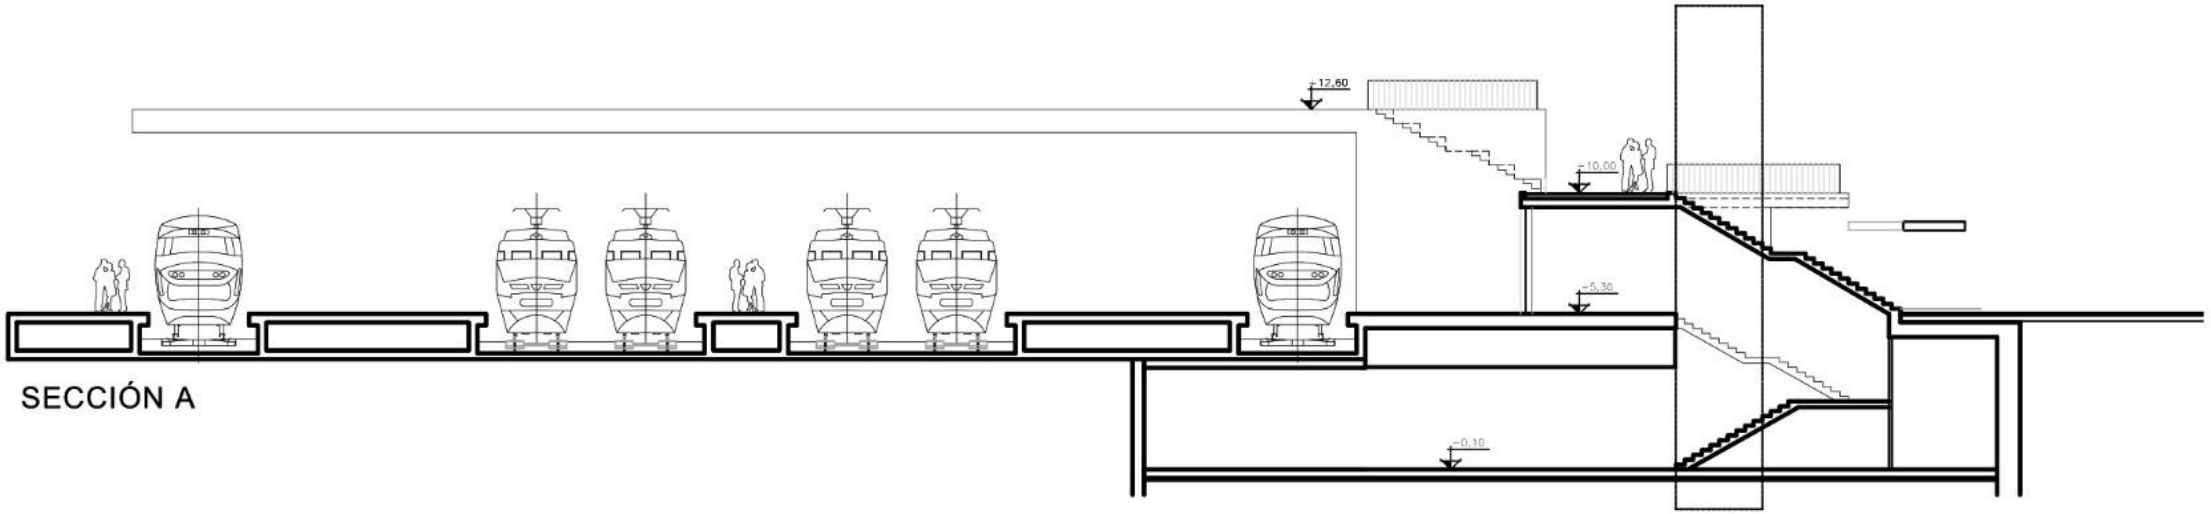

SECCIÓN A

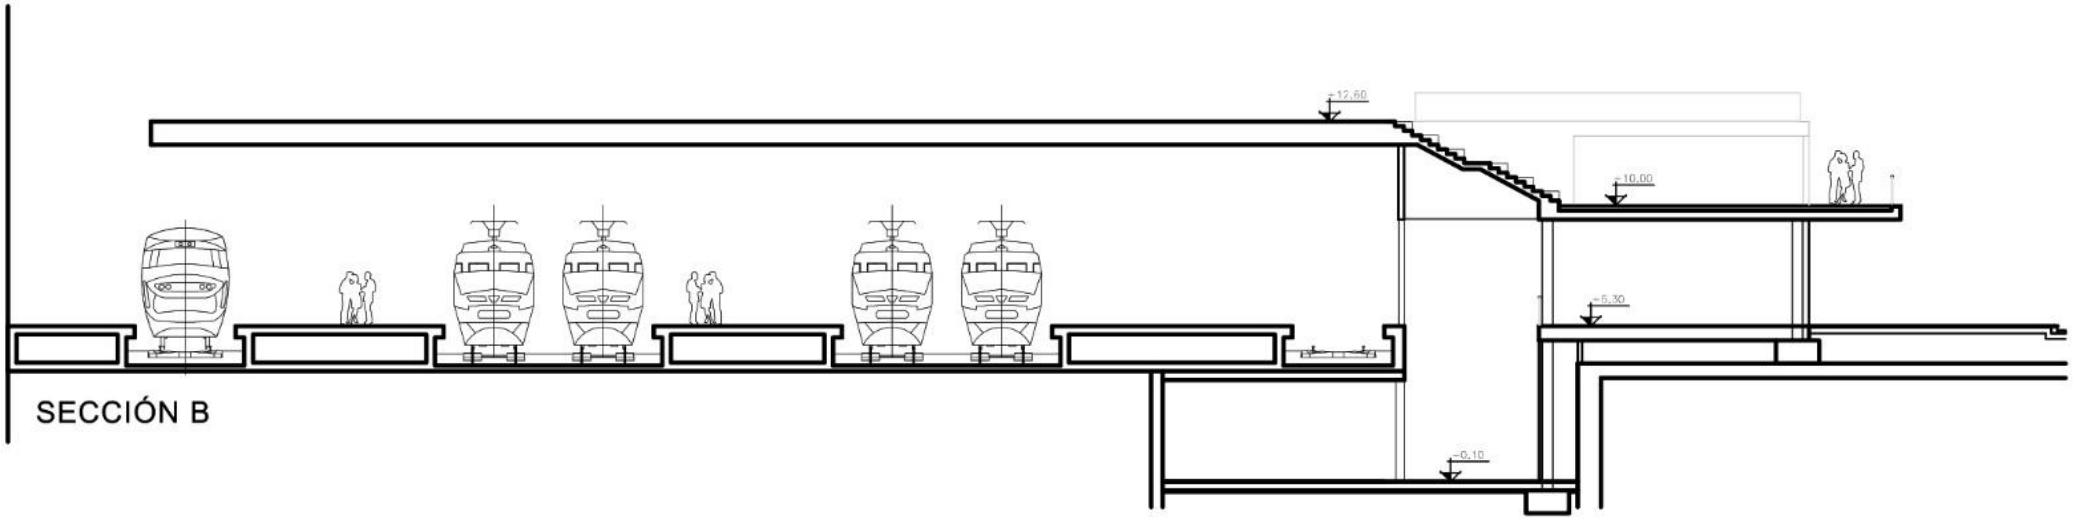

SECCIÓN B

VISTA GENERAL
IKUSPEGI OROKORRA

VISTA GENERAL
IKUSPEGI OROKORRA

VISTA GENERAL
IKUSPEGI OROKORRA

VISTA GENERAL
IKUSPEGI OROKORRA