
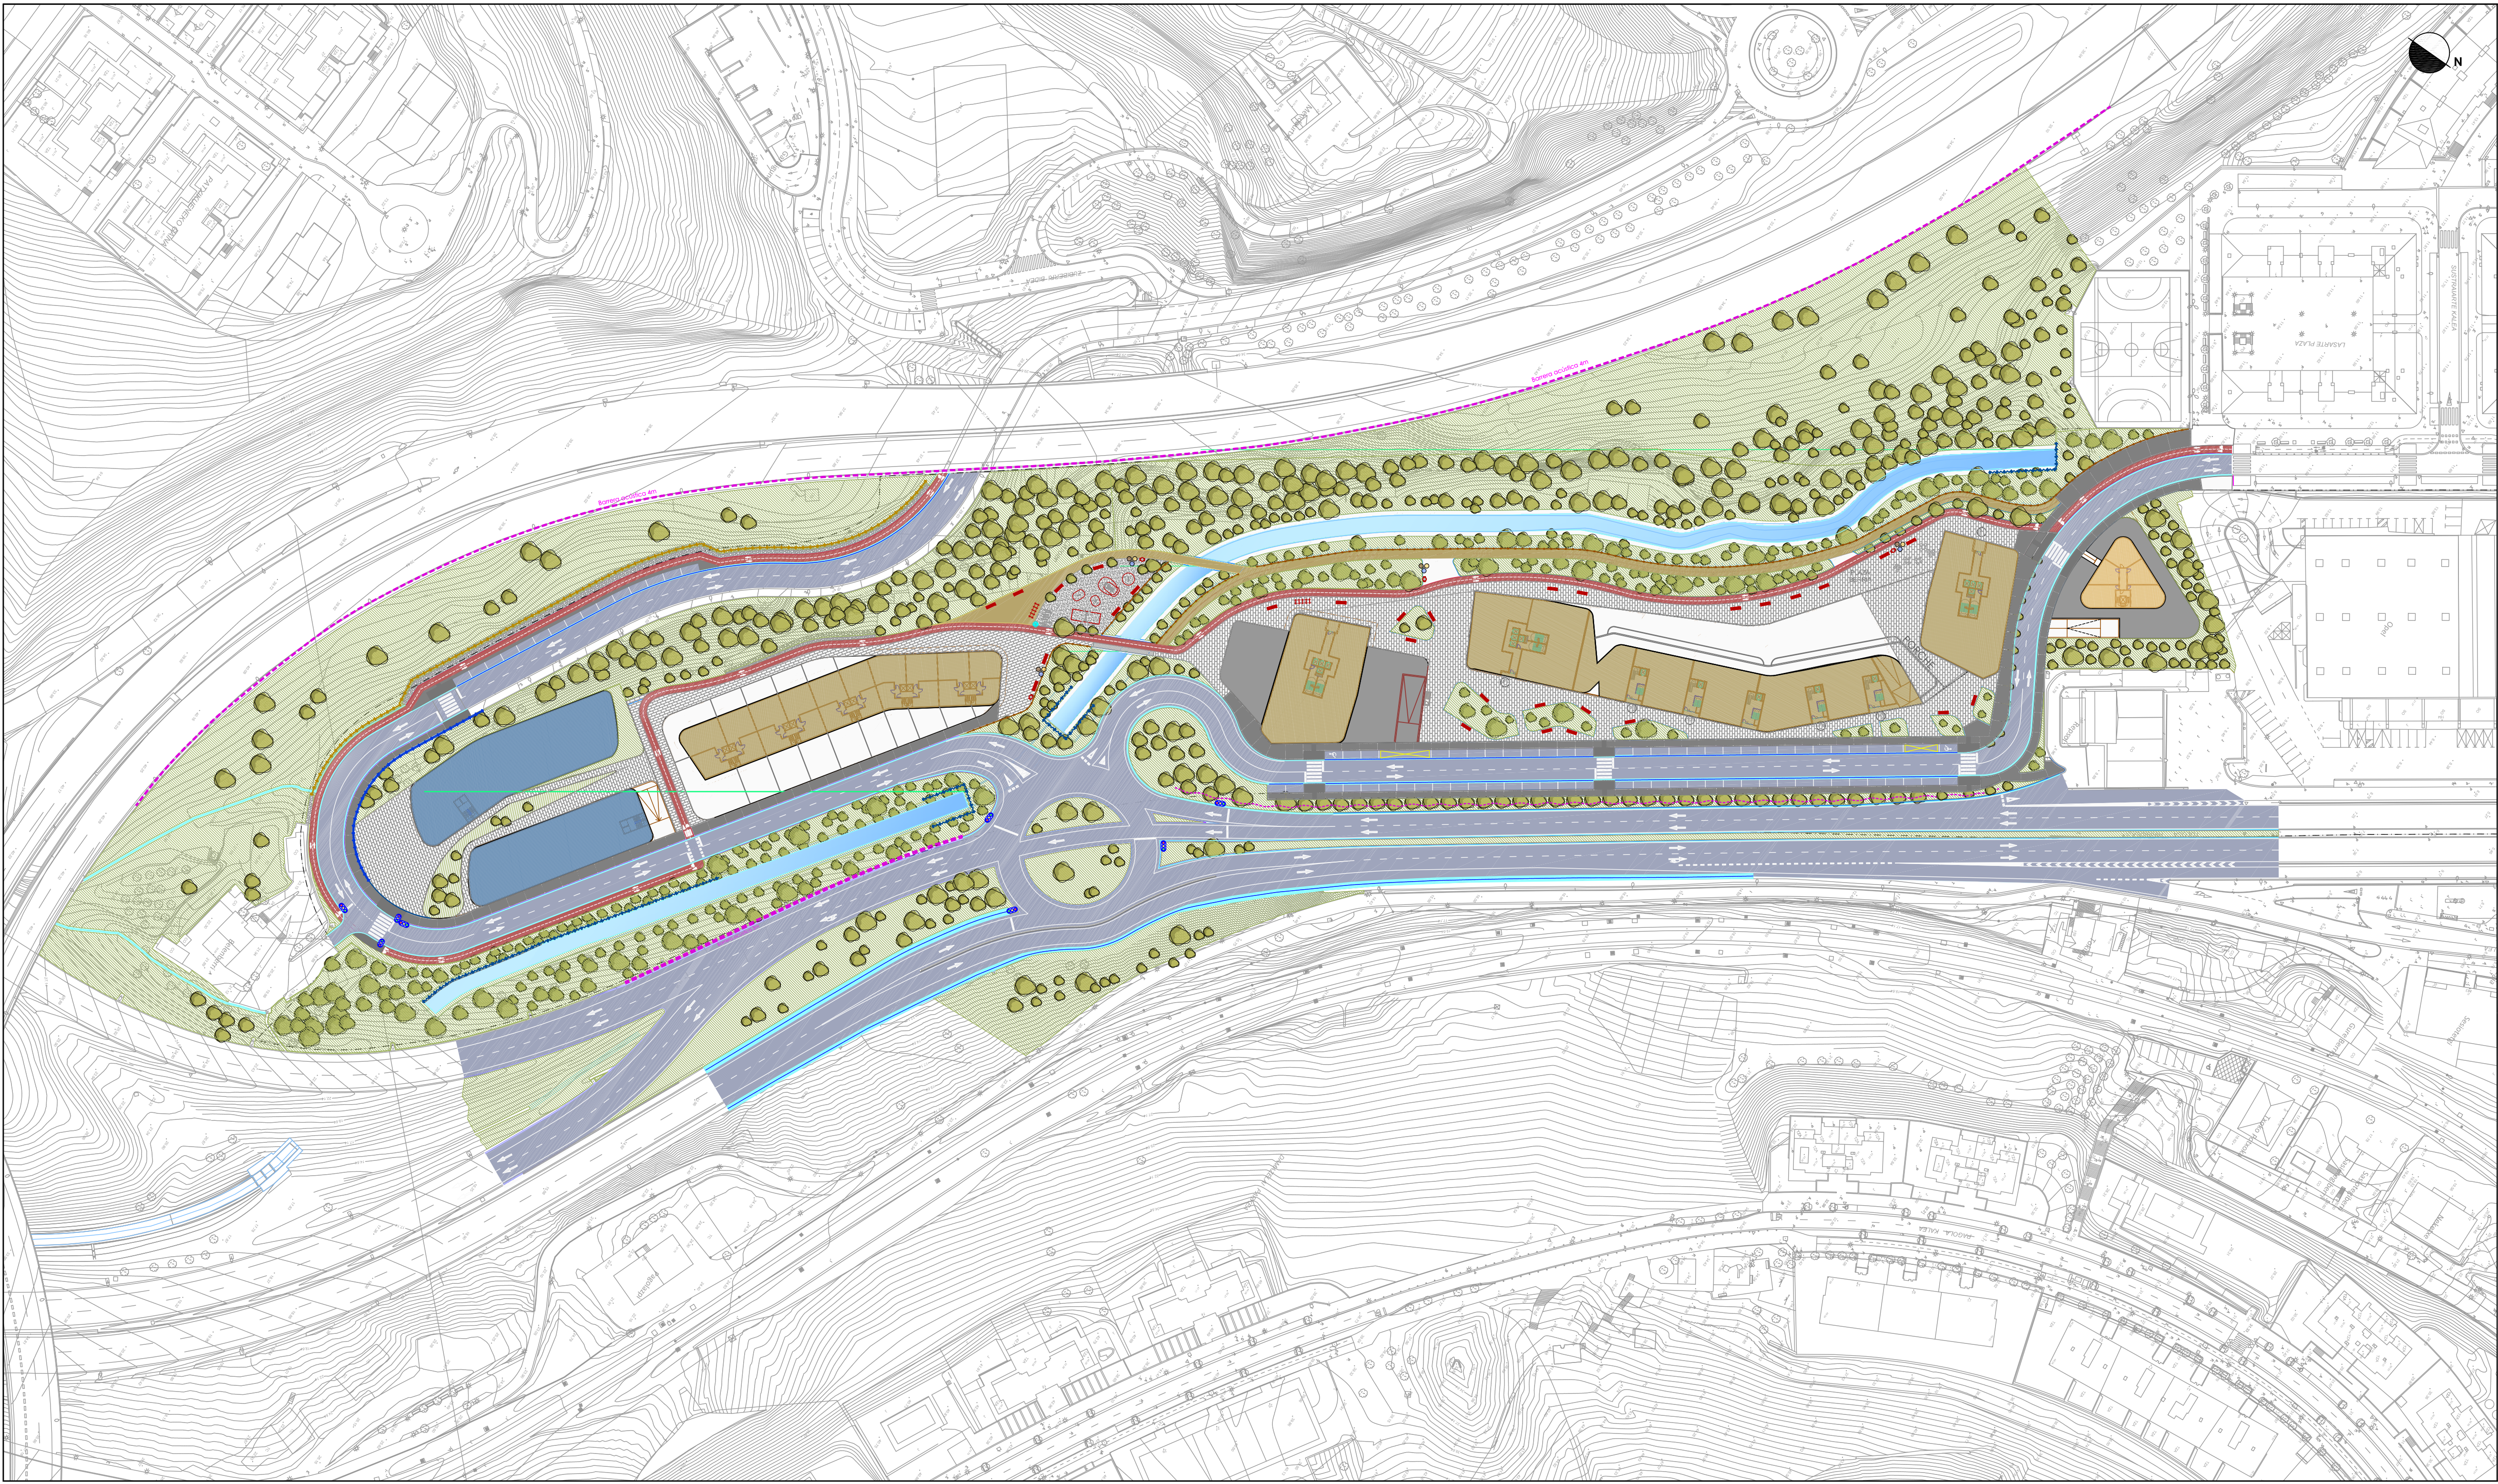
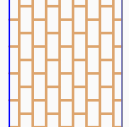
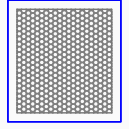


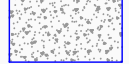

PAVIMENTOS

-  *LOSA BREINCO "Vulcano" o similar
dimensiones 40x60x7 cm.
antidherente
antideslizante
-  *BALDOSA HIDRÁULICA
HEXAGONAL BLANCA
CON CENEFA NEGRA
dimensiones 30x30 cm.
antidherente
antideslizante
-  *BALDOSA PASO PEATONES
-  *PAVIMENTO DE CAUCHO RECLICADO
e=10 mm. DE DIVERSOS COLORES
RECRECIDOS INFERIORES JUEGOS SBR
-  *AGLOMERADO
AC11 SURF 50/70 D OFITA TA
ACABADO COLOR OCRE
-  *AGLOMERADO
AC8 SURF 50/70 D OFITA TA
ACABADO COLOR ROJO
-  *AGLOMERADO
AC16 SURF 50/70 D OFITA TA

LEYENDA CIERRES Y BARANDILLAS

-  CIERRE DE MALLA DE TRIPLE TORSIÓN h=2 m.
-  CIERRE DE MALLA GANADERA h=1 m.
-  BARANDILLA DE MADERA
-  BARANDILLA METÁLICA
-  BARRERA METÁLICA DE SEGURIDAD DOBLE

LEYENDA MOBILIARIO URBANO

-  PAPELERA MOD. IBIZA DE PLASTIC
OMNIUM 80 L. o similar
-  FUENTE MOD. UF3 CUADRADA
DE NOVATILU o similar
-  BANCO MOD. JE-703 JAEN-SS
DE JOLAS o similar
-  APARCABICIS TIPO AISI 316 L o similar
-  ISLETA ECOLÓGICA 3 PAPELERAS
ENVASES - PAPEL - ORGÁNICO

**PROYECTO DE URBANIZACIÓN
URBANIZAZIO PROIEKTUA**

ÁMBITO DE ACTUACIÓN INTEGRADA "AAI.II.13 INFIERNO"

IB.22 "INFERNUA/EL INFIERNO"

"AAI.II.13 INFIERNO" JARDUKETA INTEGRATUKO ESPARRUA

OCTUBRE 2021 URRIA

DOCUMENTO 4: PLANOS/PLANOAK 4. DOKUMENTUA

PLANO Nº **5** ZK PLANOA

PLANTA DE ACABADO SUPERFICIAL
LAN BUKAERAREN OINPLANOA

ESCALA 1/1.000 ESKALA

EQUIPO REDACTOR / TALDE IDAZLEA:

PROMOTORES / SUSTATZAILEAK: