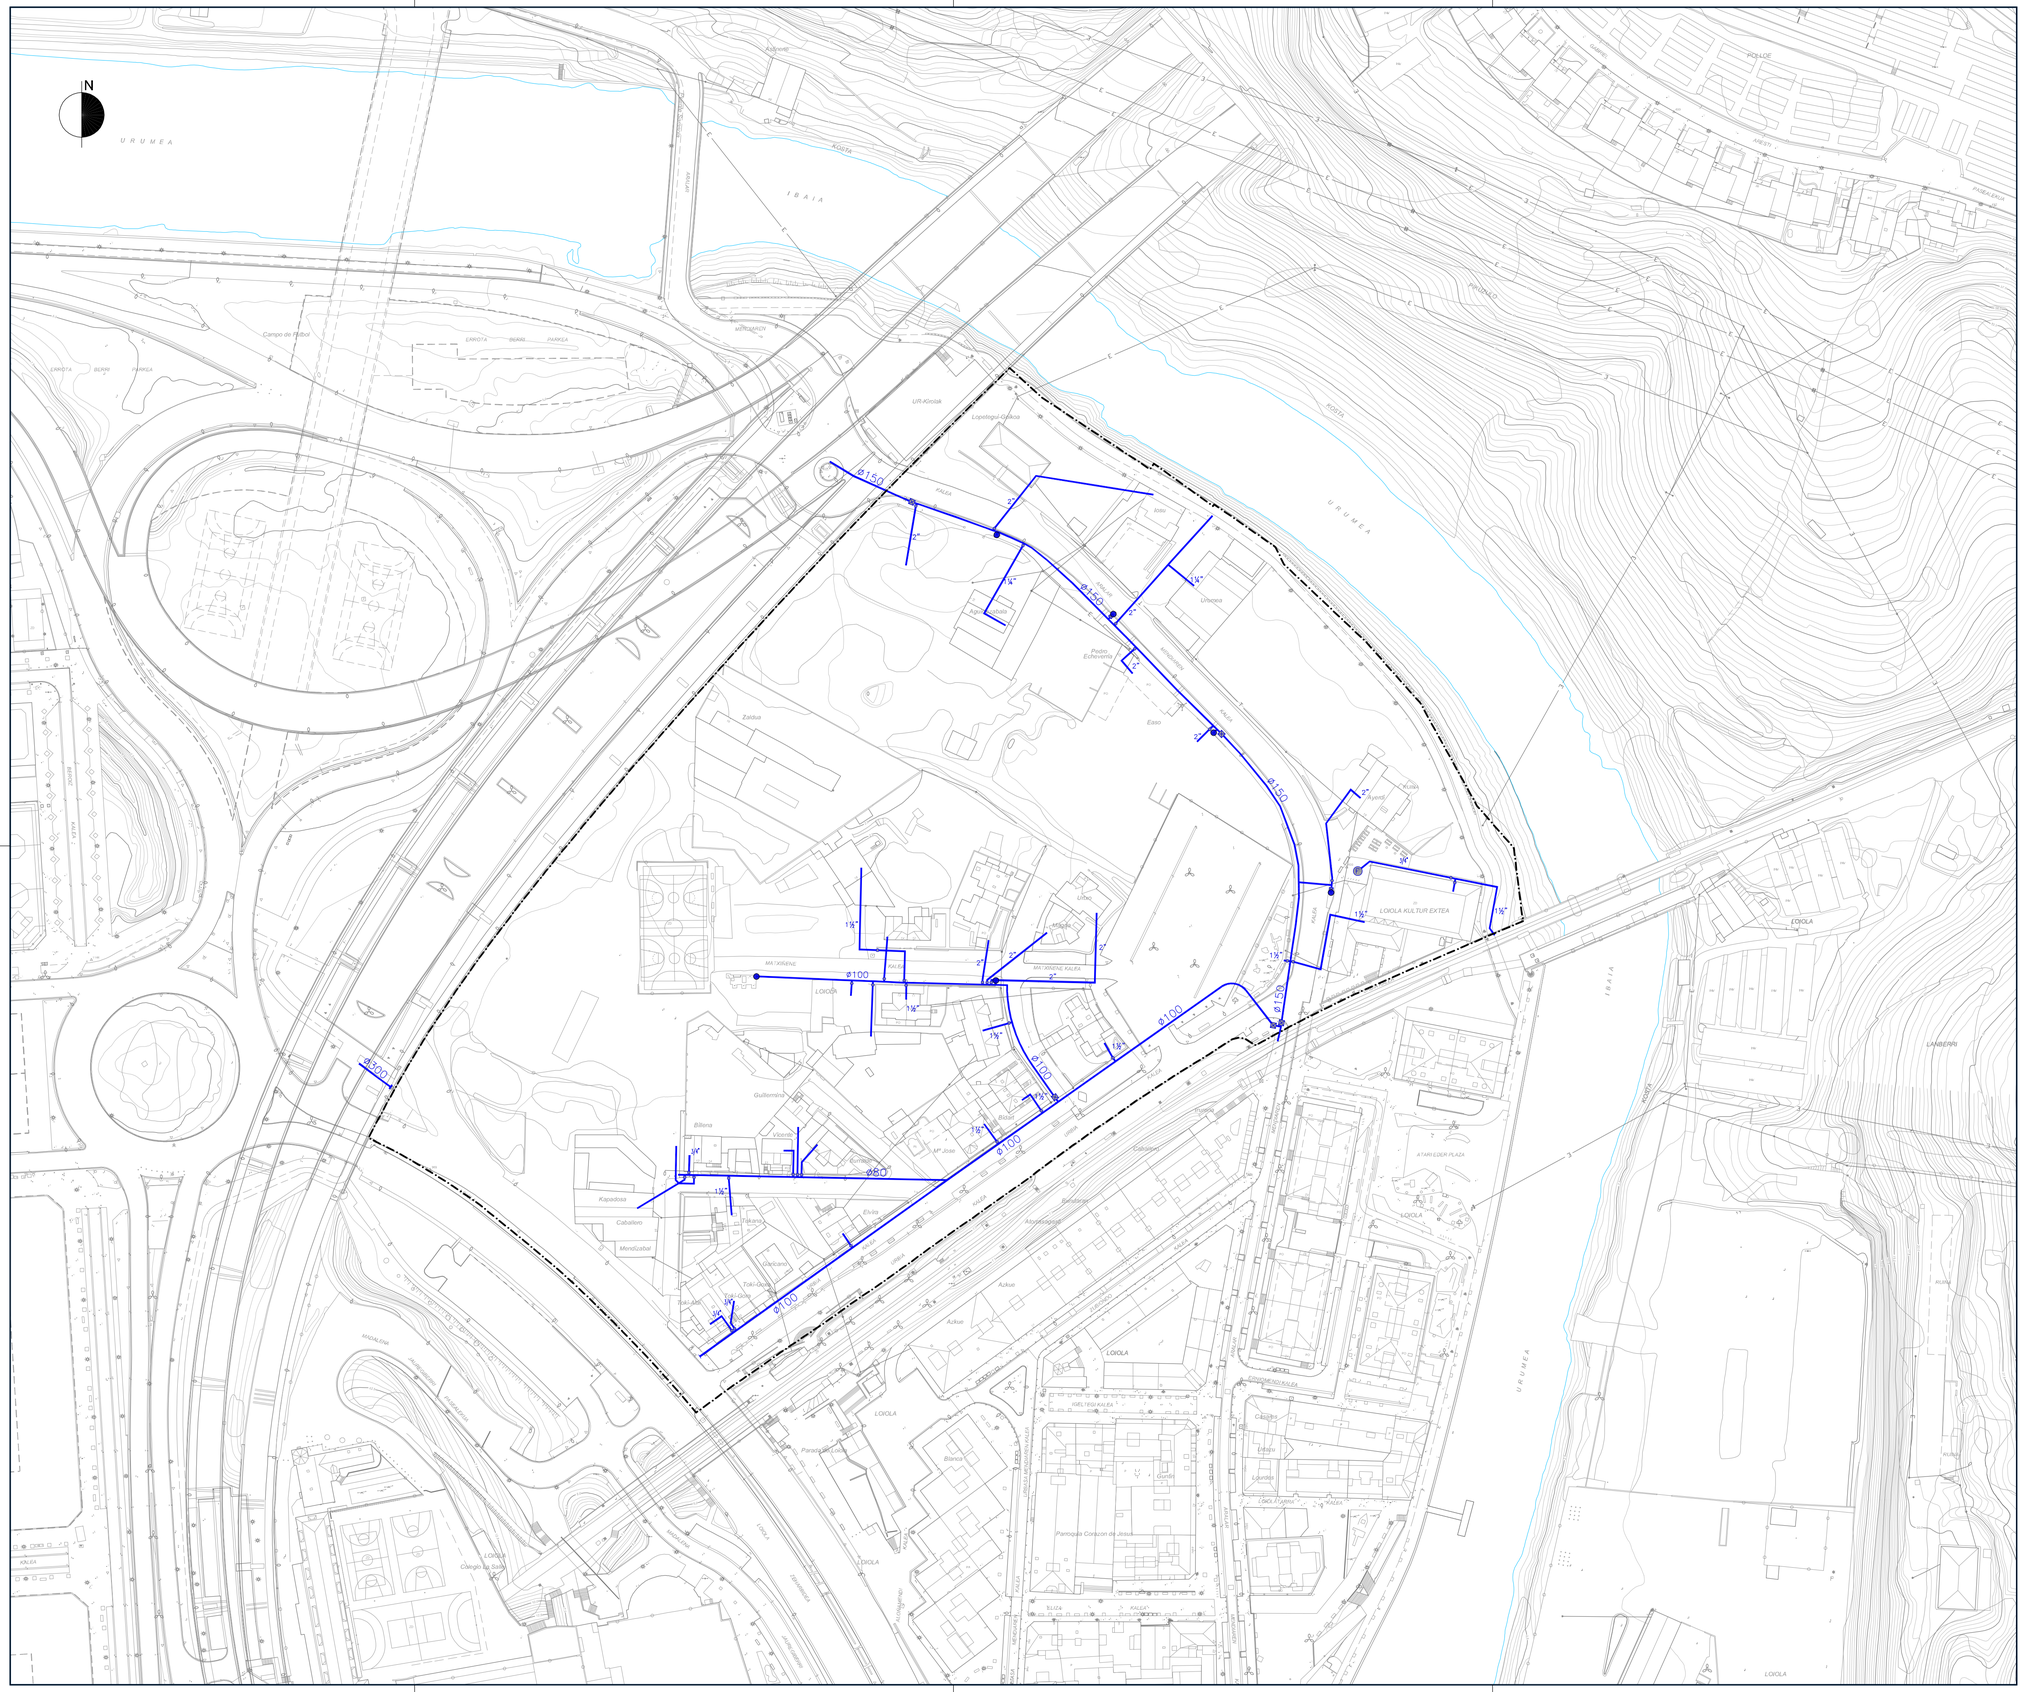

HIRIGINTZA ESPARRUA "LO.01 LOIOLAKO LORATEGI HIRIA" (H.E)

AMBITO URBANISTICO "LO.01 CIUDAD JARDIN DE LOIOLA" (A.U.)

BANAKETA SAREA

RED DE DISTRIBUCION

Donostiako Udala
Ayuntamiento de San Sebastián

I. INFORMAZIOA

I. INFORMACIÓN

I.4. HIRI ZERBITZUEN AZPIEGITURAK

I.4.1 UR HORNIKETAKO SARE

I.4. INFRAESTRUCTURAS DE SERVICIOS URBANOS

I.4.1 RED DE ABASTECIMIENTO DE AGUA

1:1.000 ESKALA

ESCALA 1:1.000

"LO.01 LOIOLAKO LORATEGI HIRIA" ESPARRUAREN HIRI ANTOLAMENDUKO PLAN BEREZIA

PLAN ESPECIAL DE ORDENACIÓN URBANA DEL AMBITO "LO.01 CIUDAD JARDÍN DE LOIOLA"

2015ko Urria

Octubre 2015