


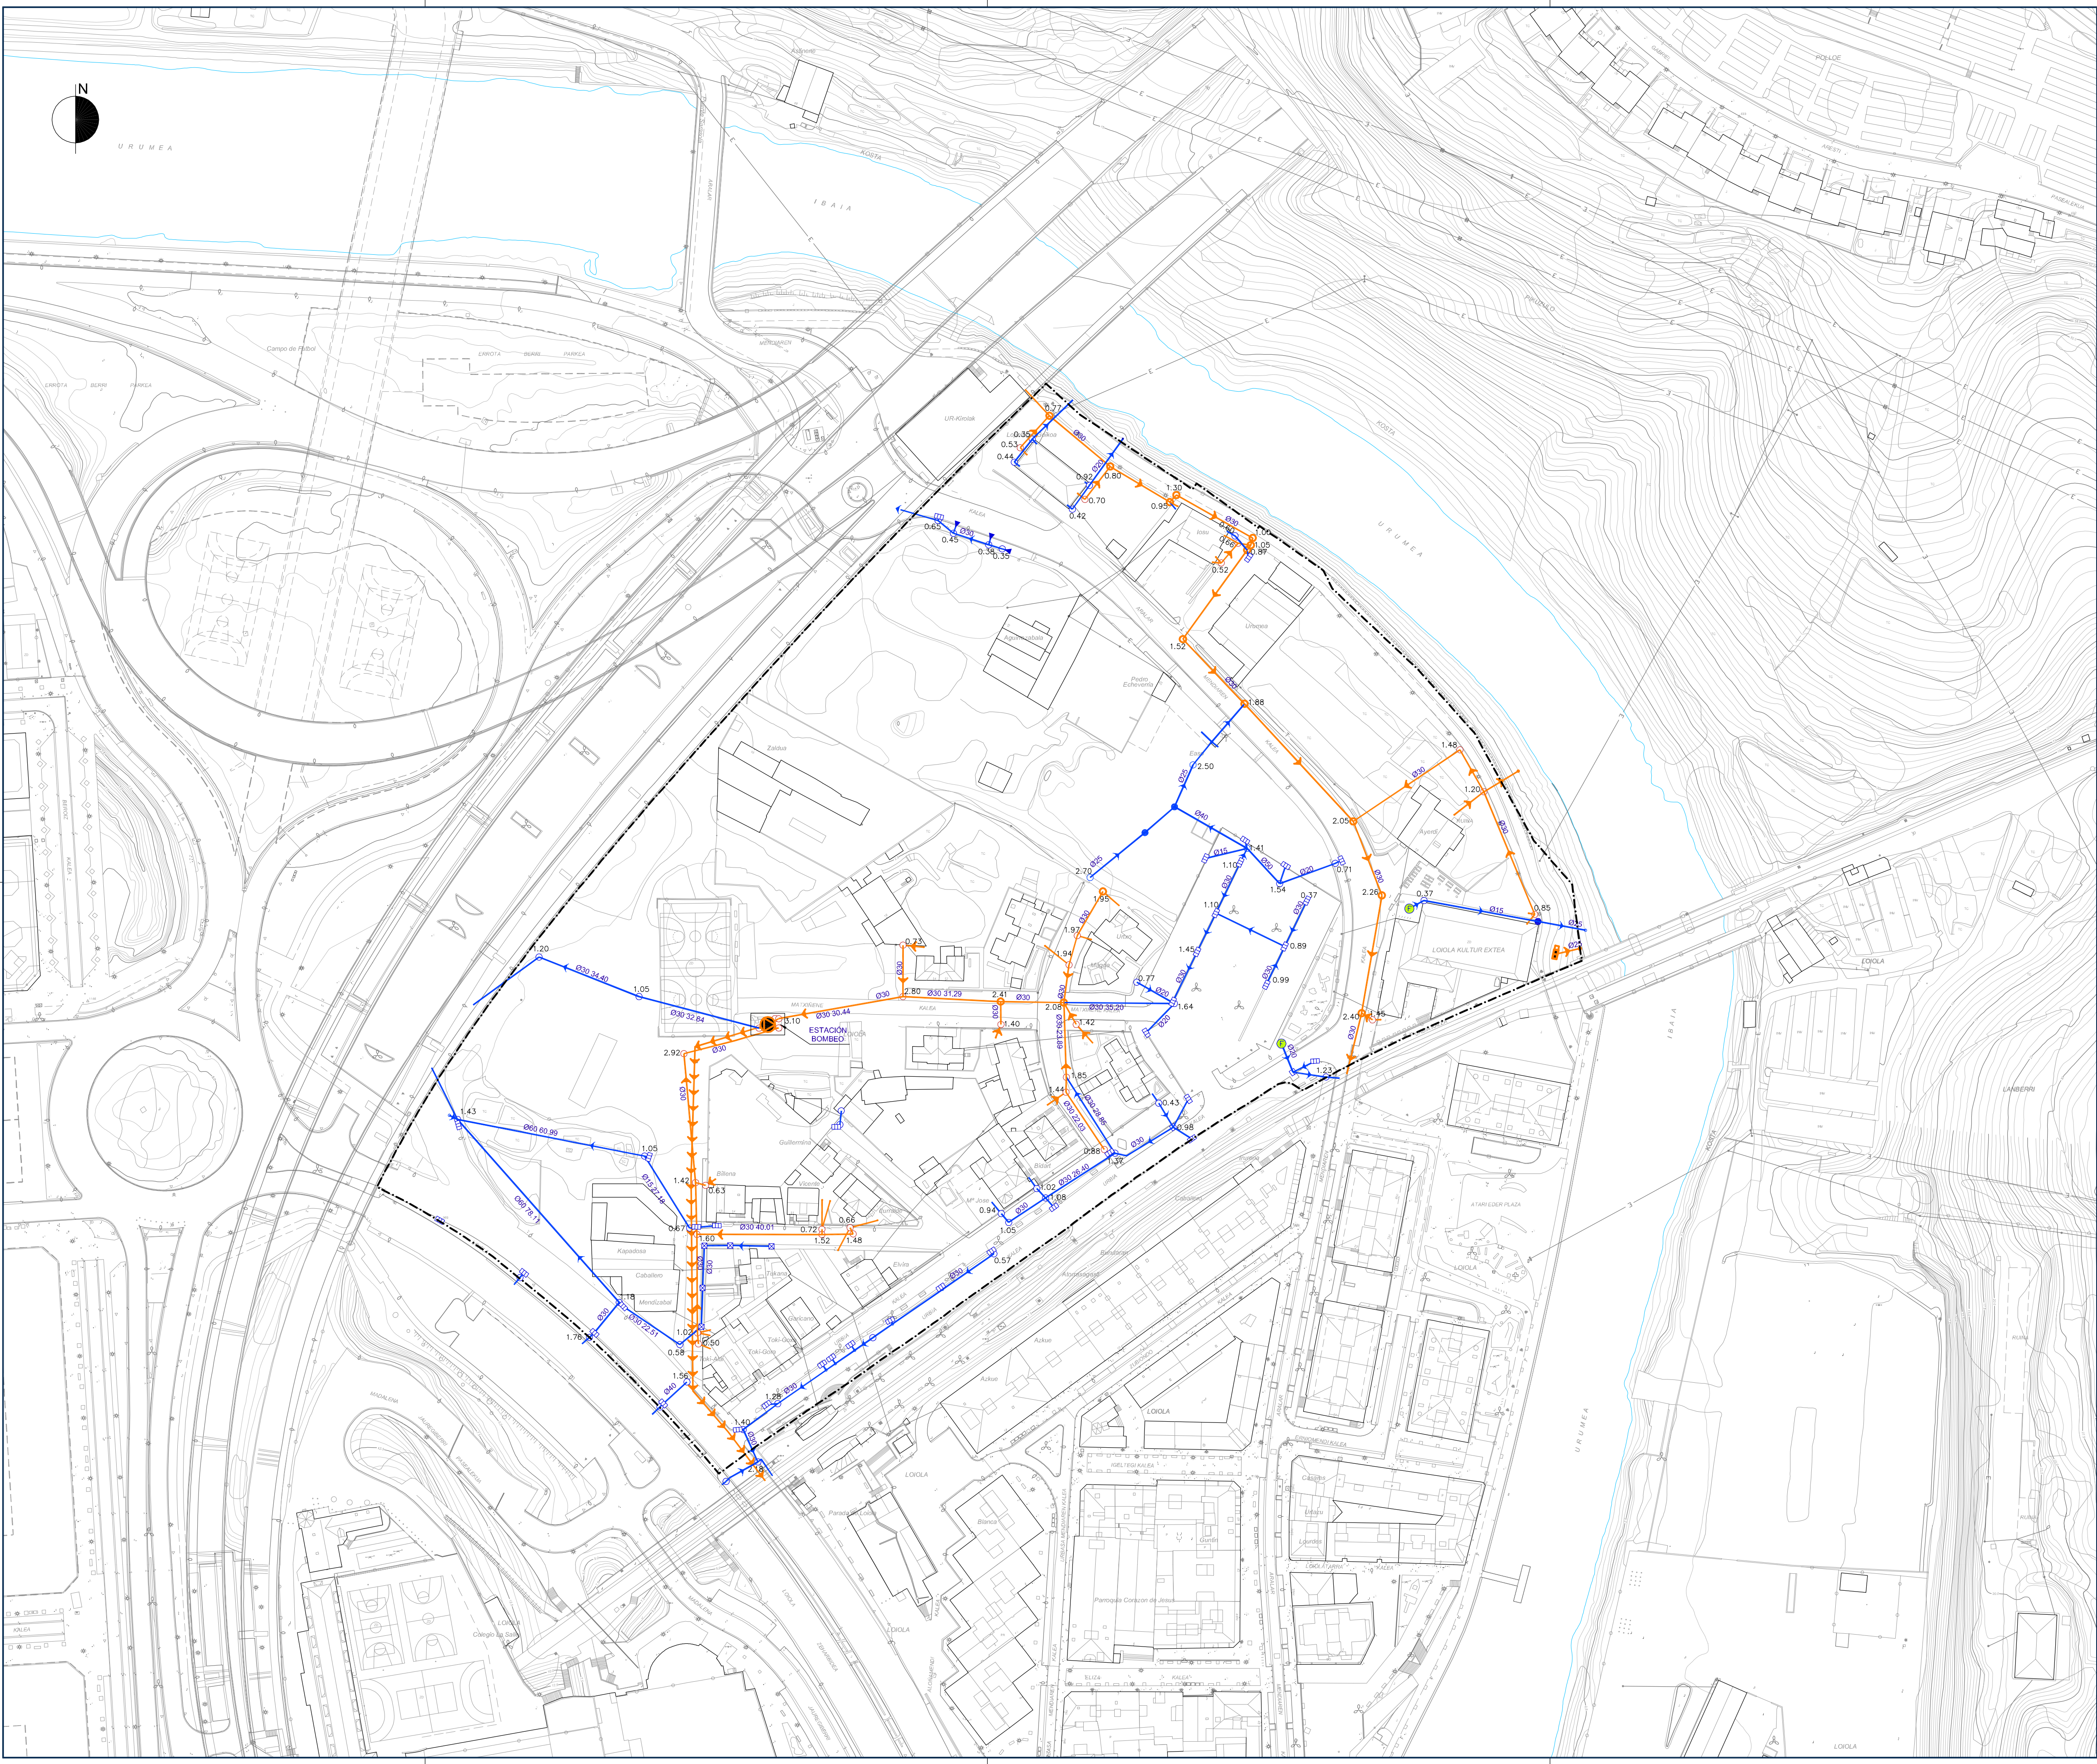

HIRIGINTZA ESPARRUA "LO.01 LOIOLAKO LORATEGI HIRIA" (H.E.)
HONDAKIN UREN SANEAMENDU SISTEMA
DRAINATZE SARE

--- AMBITO URBANISTICO "LO.01 CIUDAD JARDIN DE LOIOLA" (A.U.)
--- SISTEMA DE SANEAMIENTO DE AGUAS RESIDUALES
--- RED DE DRENAJE



I. INFORMAZIOA
I.4. HIRI ZERBITZUEN AZPIEGITURAK
I.4.2 SANEAMENDUKO SARE

I. INFORMACIÓN
I.4. INFRAESTRUCTURAS DE SERVICIOS URBANOS
I.4.2 RED DE SANEAMIENTO

1:1.000 ESKALA
ESCALA 1:1.000

"LO.01 LOIOLAKO LORATEGI HIRIA" ESPARRUAREN HIRI ANTOLAMENDUKO PLAN BEREZIA

PLAN ESPECIAL DE ORDENACIÓN URBANA DEL AMBITO "LO.01 CIUDAD JARDÍN DE LOIOLA"