


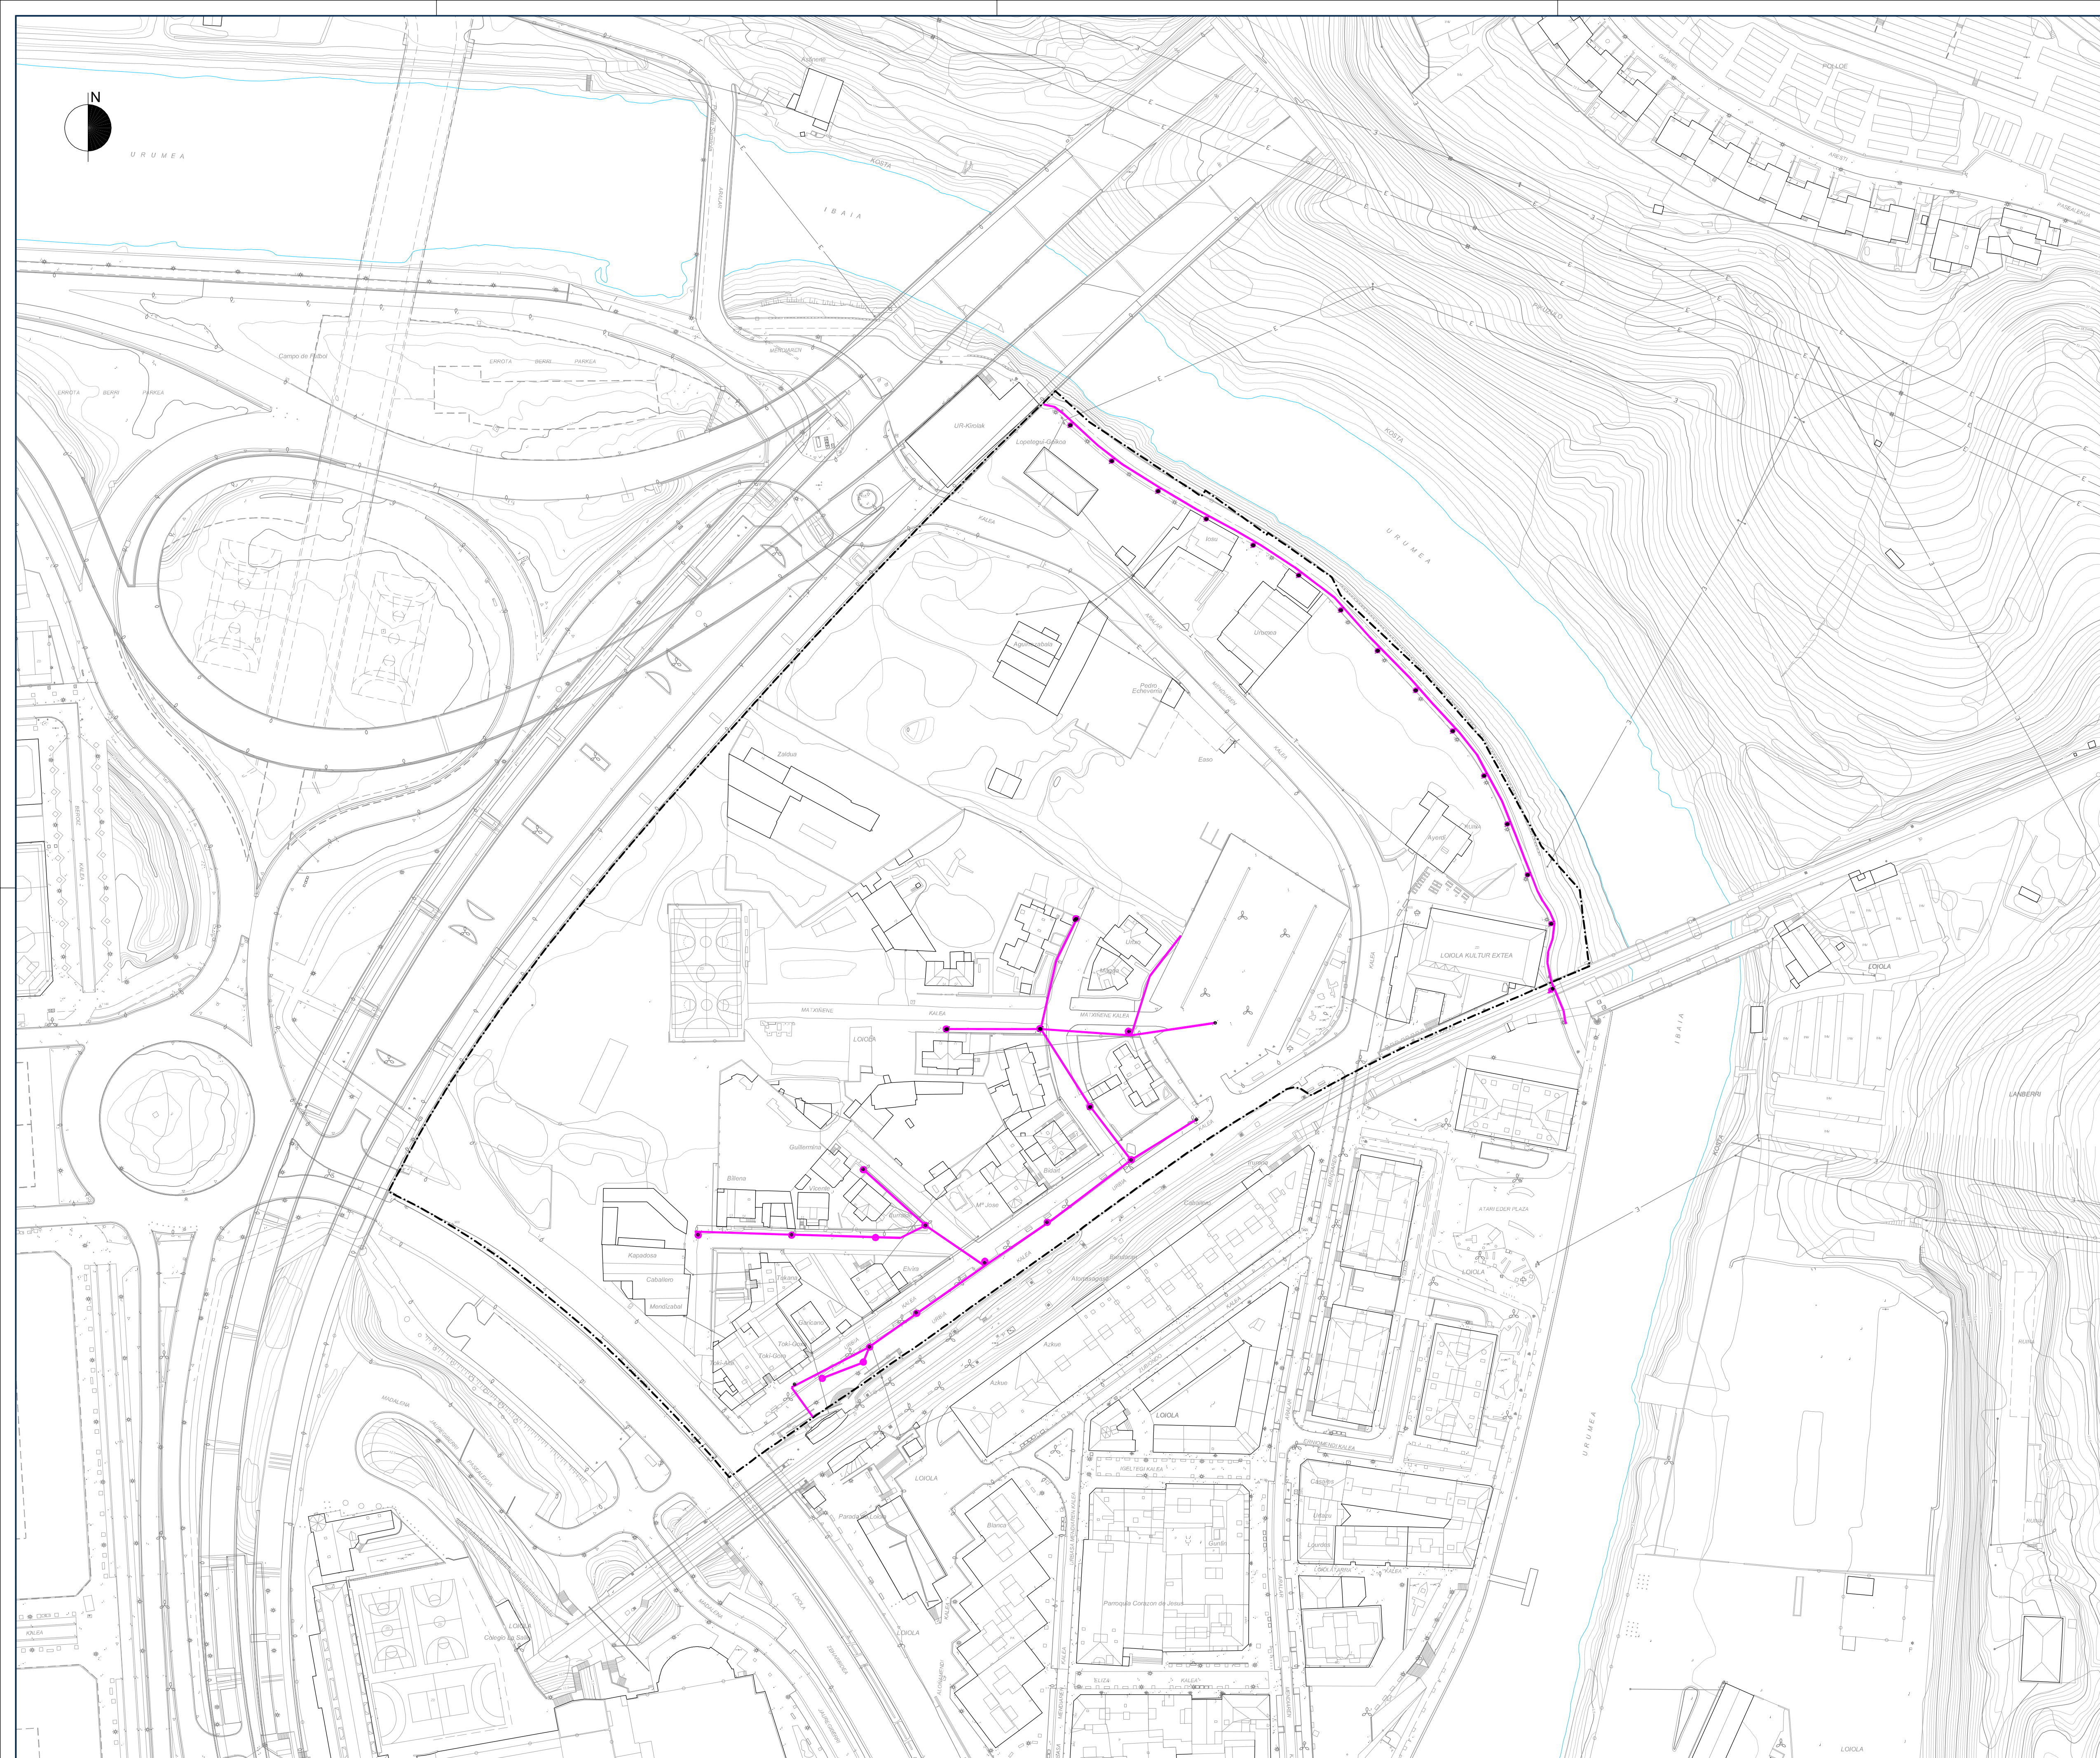

HIRIGINTZA ESPARRUA "LO.01 LOIOLAKO LORATEGI HIRIA" (H.E.) AMBITO URBANISTICO "LO.01 CIUDAD JARDIN DE LOIOLA" (A.U.)
ARGITERIA PUBLIKO SARE RED DE ALUMBRADO PÚBLICO



I. INFORMAZIOA I. INFORMACIÓN
I.4. HIRI ZERBITZUEN AZPIEGITURAK I.4. INFRAESTRUCTURAS DE SERVICIOS URBANOS
I.4.4 ARGITERIA PUBLIKO SARE I.4.4 RED DE ALUMBRADO PÚBLICO

1:1.000 ESKALA ESCALA 1:1.000

"LO.01 LOIOLAKO LORATEGI HIRIA" ESPARRUAREN HIRI ANTOLAMENDUKO PLAN BEREZIA PLAN ESPECIAL DE ORDENACIÓN URBANA DEL AMBITO "LO.01 CIUDAD JARDÍN DE LOIOLA"

2015ko Urria Octubre 2015