




HIRIGINTZA ESPARRUA "LO.01 LOIOLAKO LORATEGI HIRIA" (H.E) AMBITO URBANISTICO "LO.01 CIUDAD JARDIN DE LOIOLA" (A.U.)

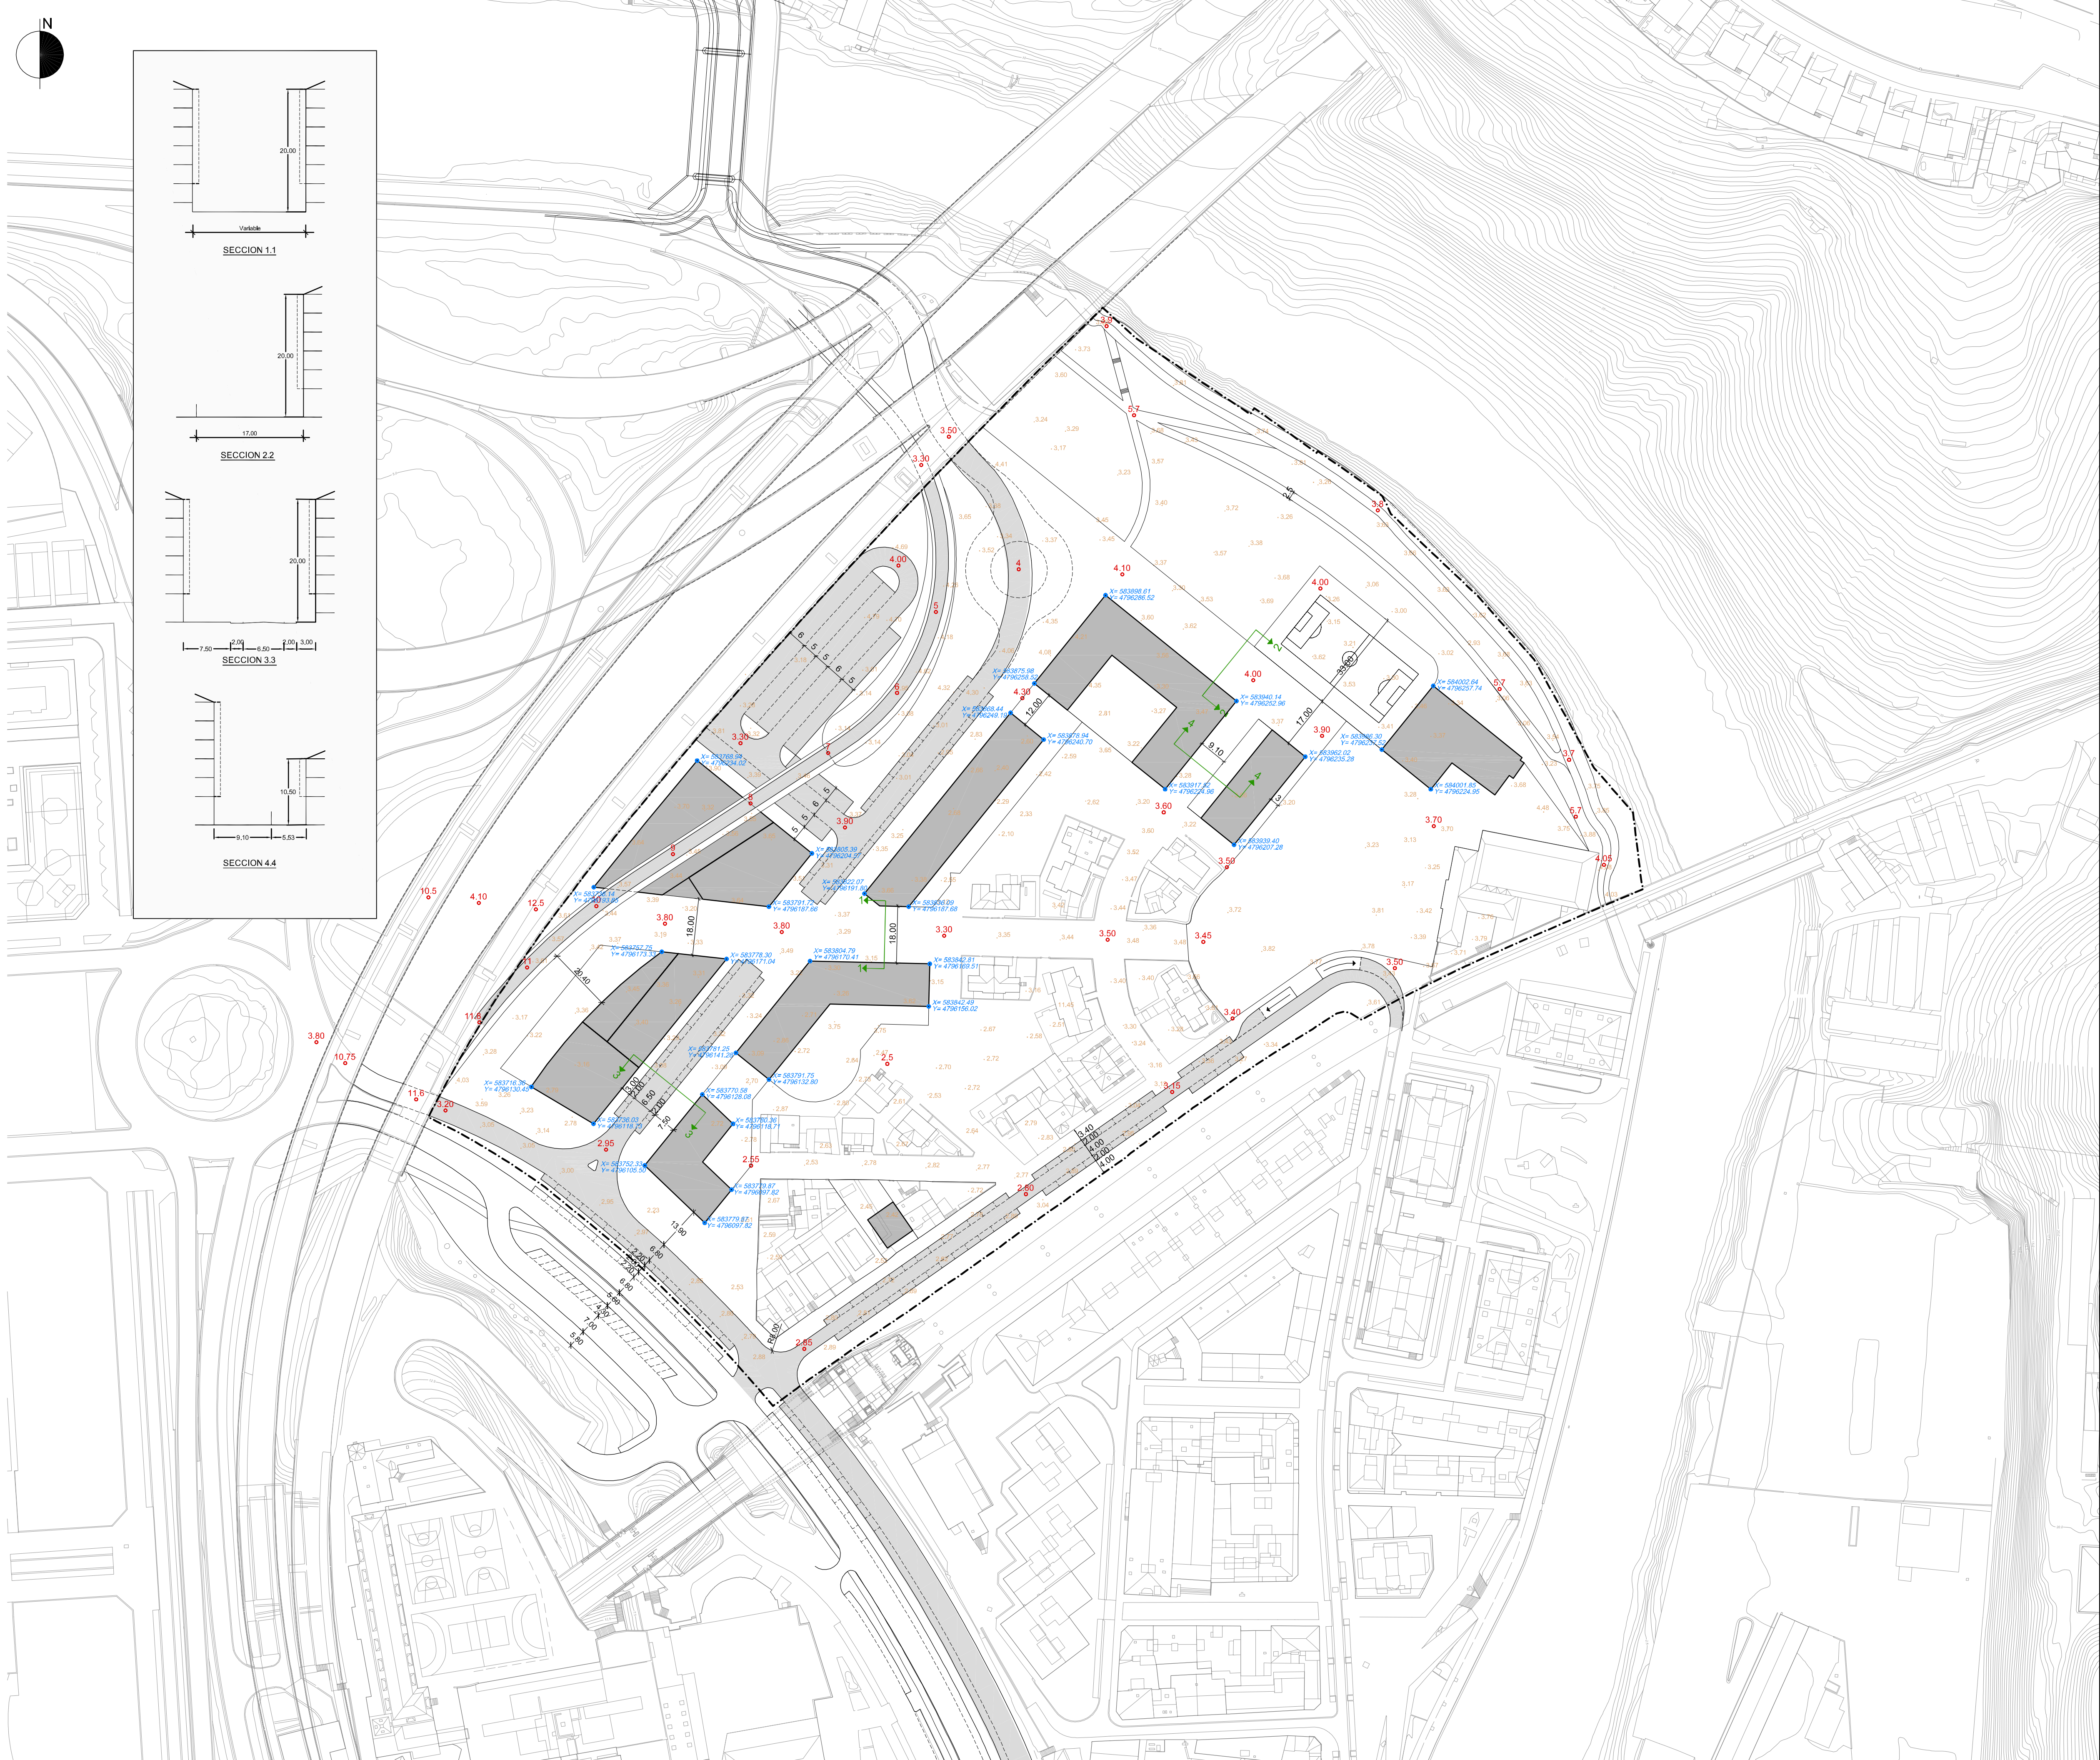

II. PROIEKTUA II. PROYECTO
II.1 ORDENAZIO II.1 ORDENACIÓN

II.1.2 ANTOLAKETAREN ZEHAZTAPEN GEOMETRIKOA. PLANTA II.1.2 DEFINICIÓN GEOMETRICA DE LA ORDENACIÓN. PLANTA

1:1.000 ESKALA ESCALA 1:1.000

"LO.01 LOIOLAKO LORATEGI HIRIA" ESPARRUAREN HIRI ANTOLAMENDUKO PLAN BEREZIA PLAN ESPECIAL DE ORDENACIÓN URBANA DEL AMBITO "LO.01 CIUDAD JARDÍN DE LOIOLA"