



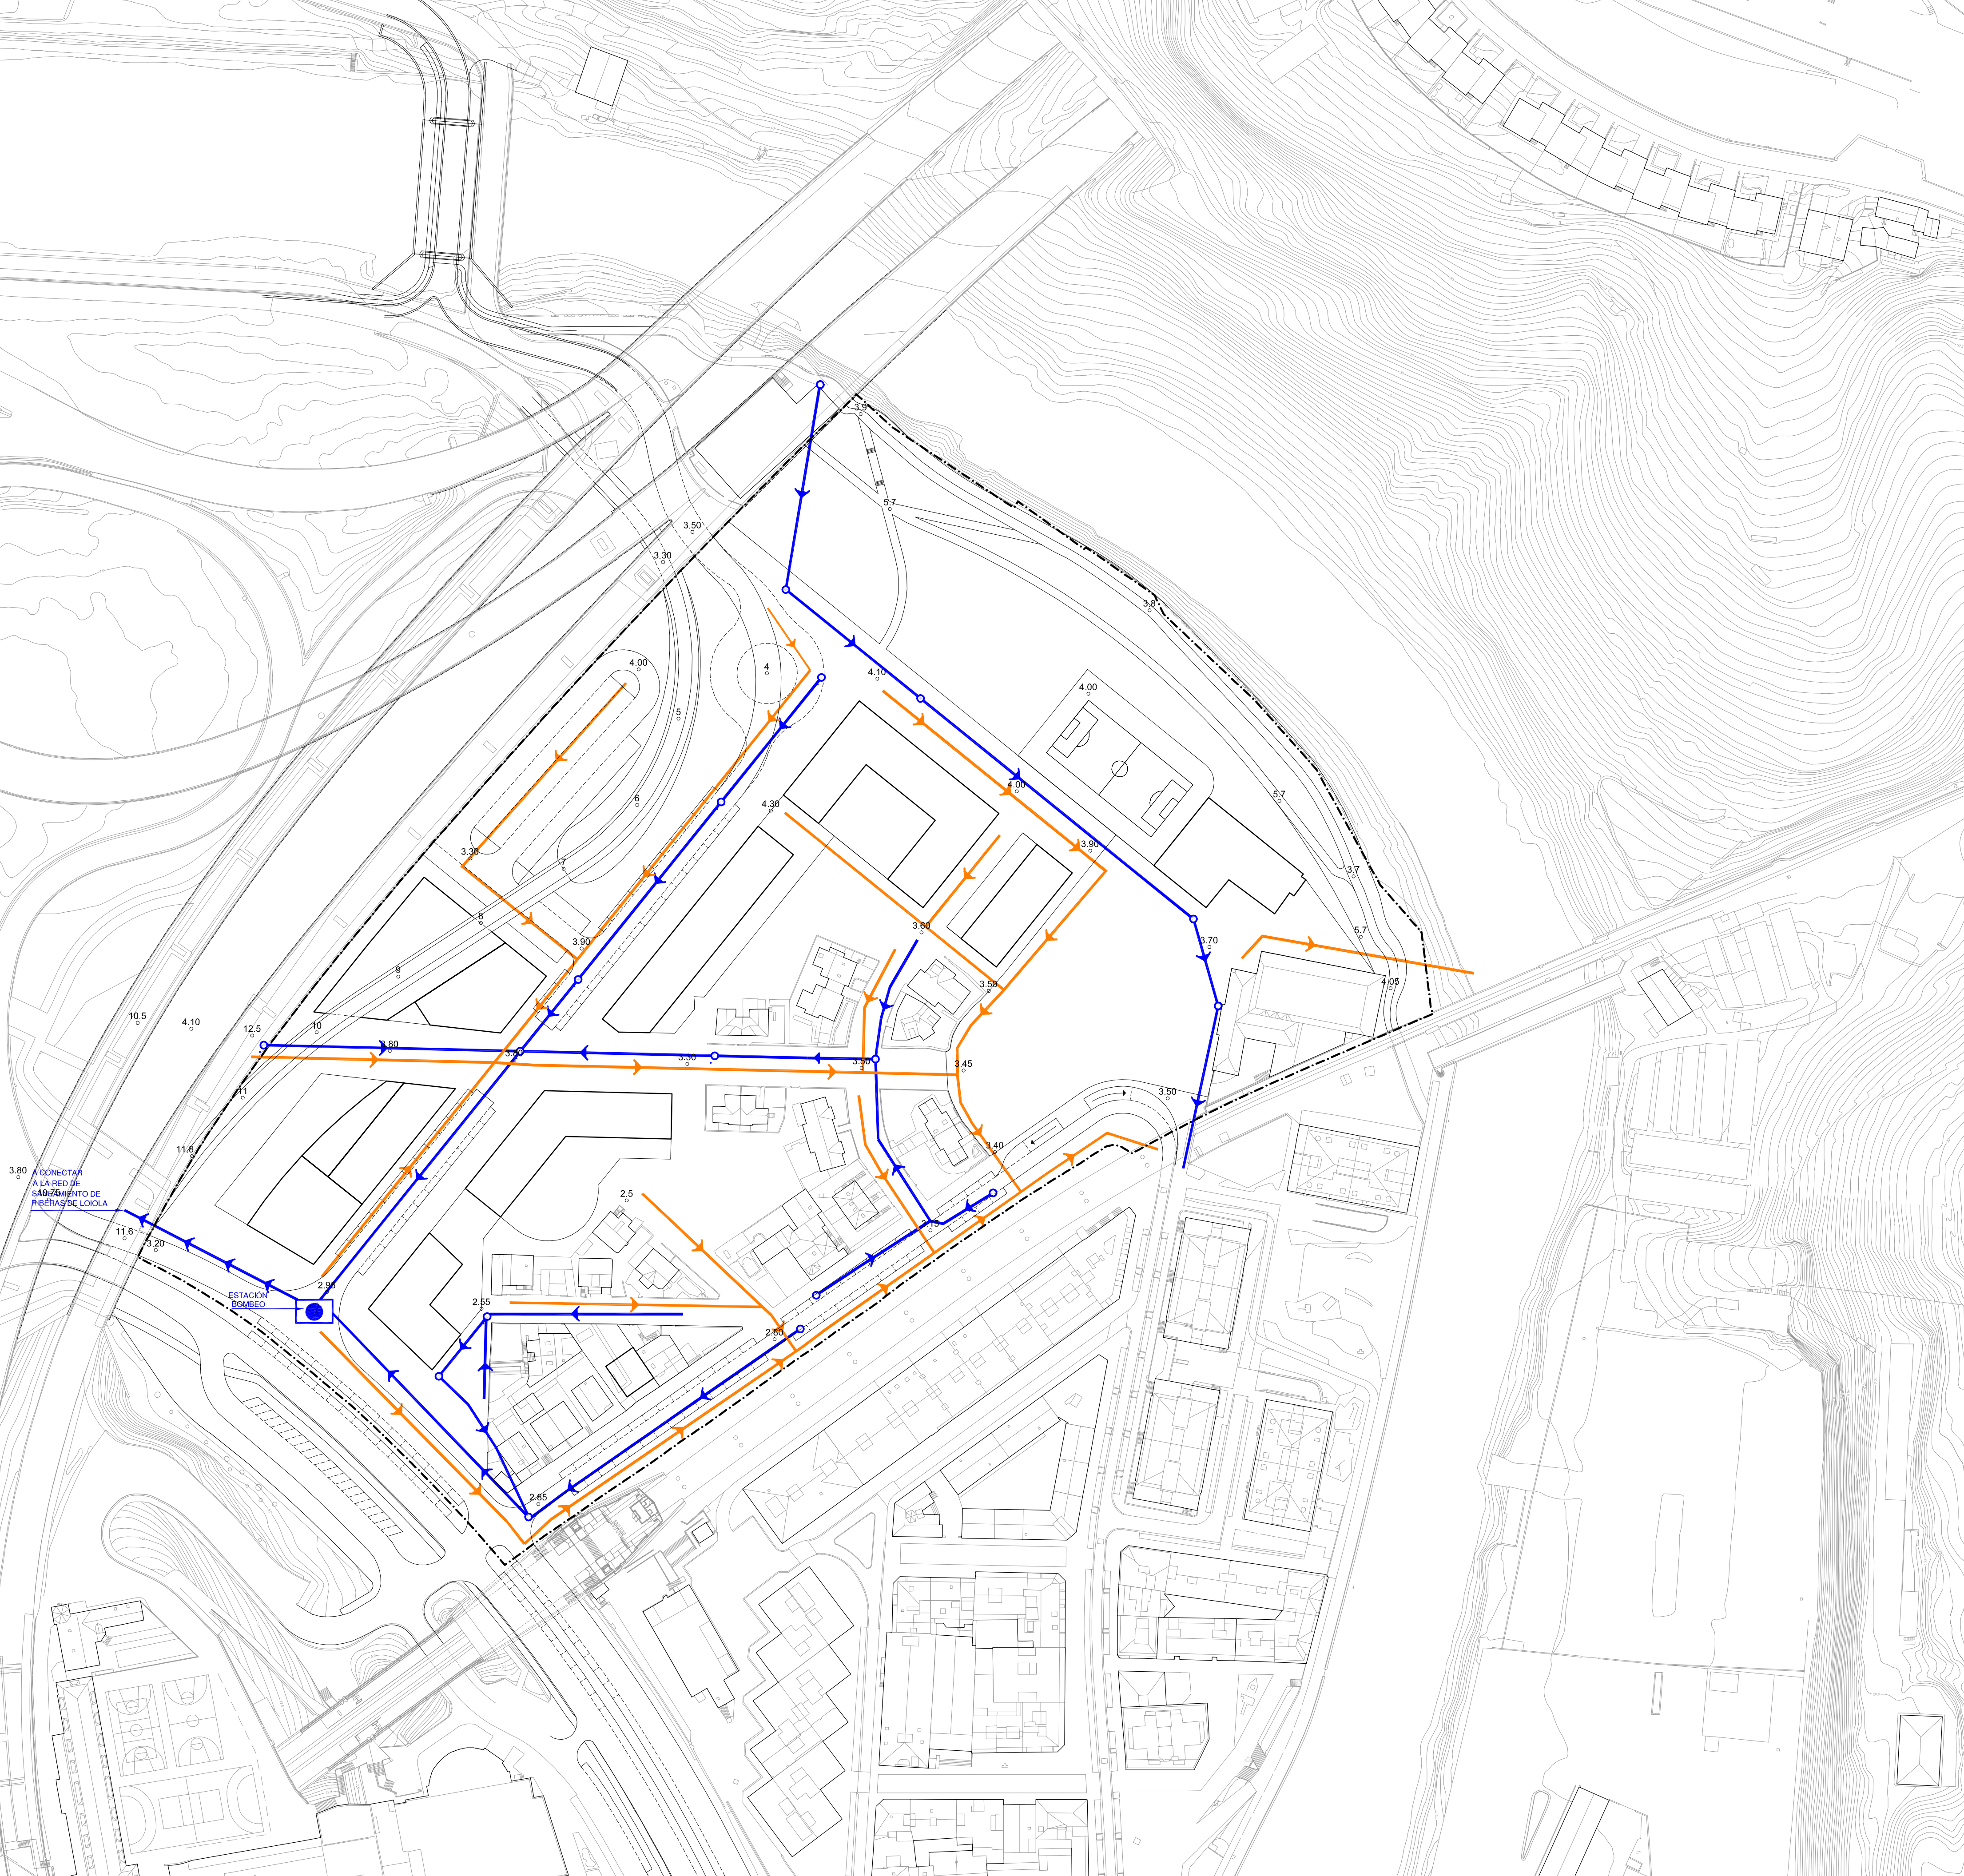

HIRIGINTZA ESPARRUA "LO.01 LOIOLAKO LORATEGI HIRIA" (H.E.) AMBITO URBANISTICO "LO.01 CIUDAD JARDIN DE LOIOLA" (A.U.)
HONDAKIN UREN SANEAMENDU SISTEMA SISTEMA DE SANEAMIENTO DE AGUAS RESIDUALES
DRAINATZE SARE RED DE DRENAJE

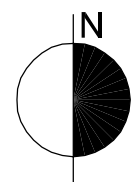

II. PROIEKTUA II. PROYECTO
II.1 ORDENAZIO II.1 ORDENACIÓN
II.1.3 HIRI ZERBITZUEN AZPIEGITURAK II.1.3 INFRAESTRUCTURAS DE SERVICIOS URBANOS
II.1.3.2 SANEAMENDUKO SAREA II.1.3.2 RED DE SANEAMIENTO

1:1.000 ESKALA ESCALA 1:1.000

"LO.01 LOIOLAKO LORATEGI HIRIA" ESPARRUAREN HIRI ANTOLAMENDUKO PLAN BEREZIA PLAN ESPECIAL DE ORDENACIÓN URBANA DEL AMBITO "LO.01 CIUDAD JARDÍN DE LOIOLA"