


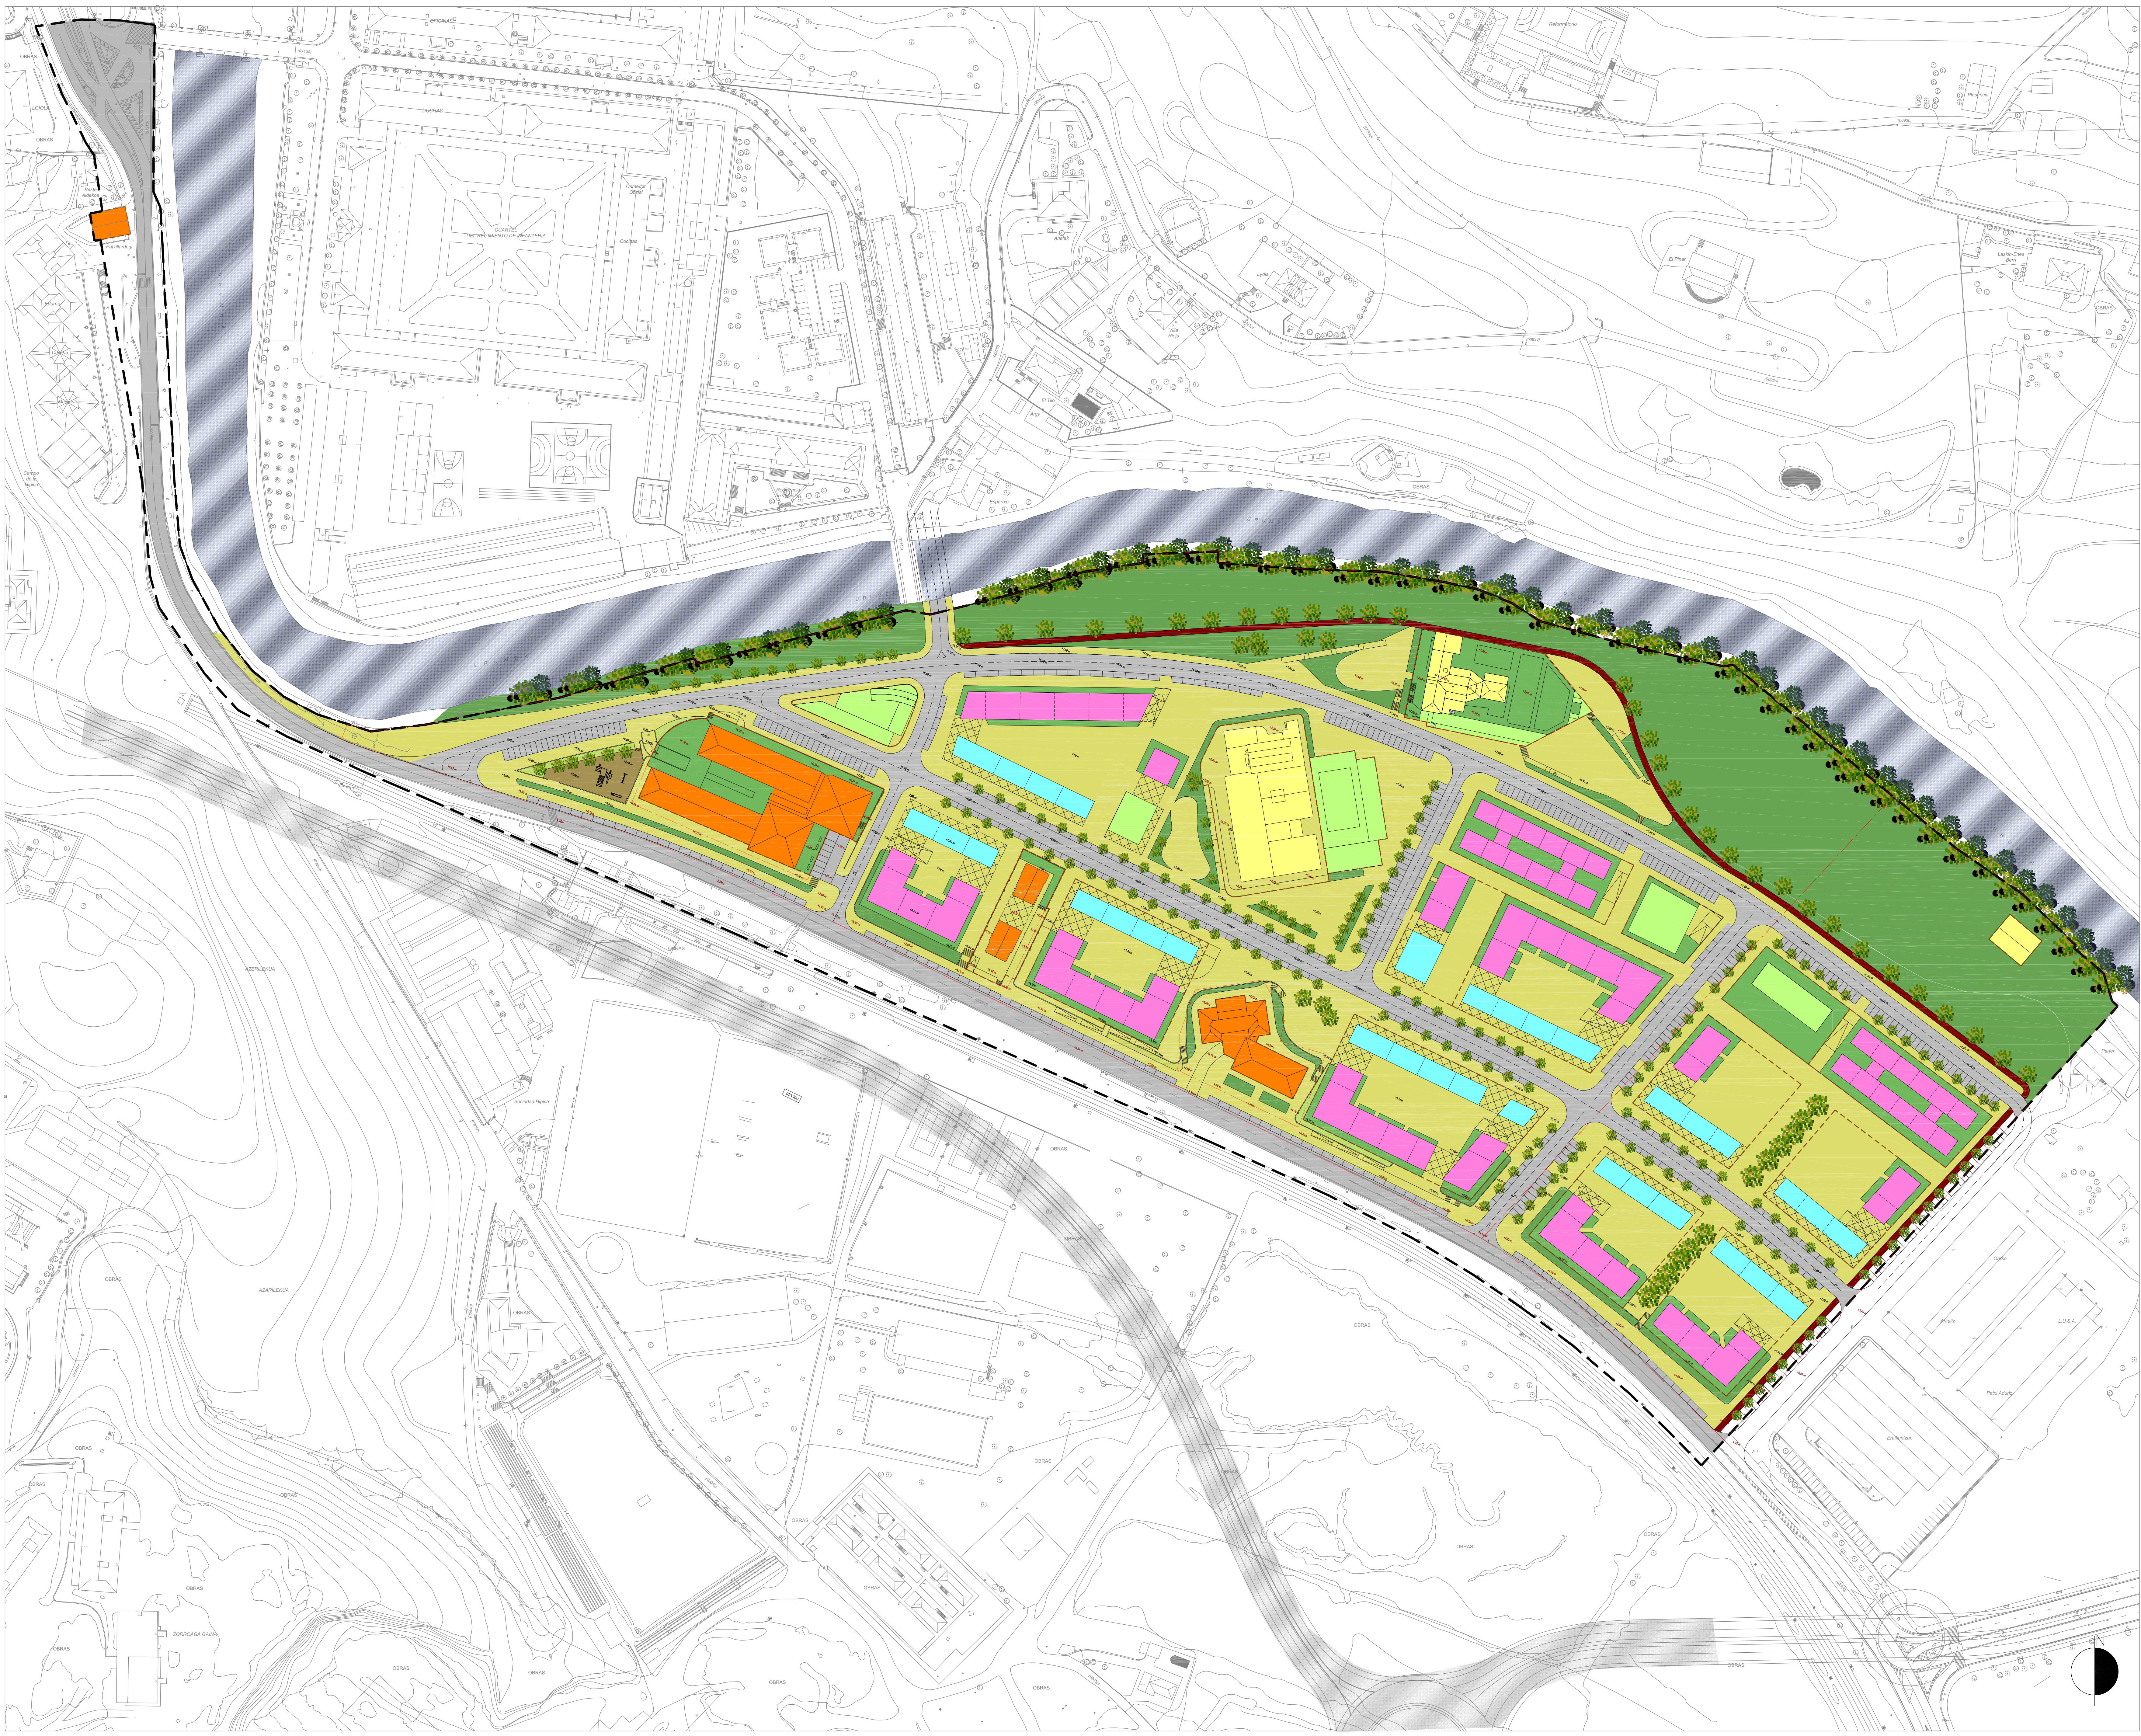

- | | | | |
|--|-----------------------------------|--|--|
| | Porches (Uso Público) | | Uso Residencial en Planta Baja |
| | Usos Terciarios en Planta Baja | | Zonas verdes de uso público |
| | Áreas descubiertas de uso privado | | Áreas descubiertas de uso público |
| | Equipamiento Comunitario Nuevo | | Equipamiento Comunitario Consolidado |
| | Residencial Consolidado | | +7,00m Rasante de urbanización consolidada |
| | Limite A.I.U. "LM.06-Txomin Enea" | | +7,00m Rasante de urbanización propuesta |
| | Parcelas edificables propuestas | | Limite de las Actuaciones Integradas A.I.1 y A.I.2 |

**PLAN ESPECIAL DE ORDENACION URBANA
REFERIDO AL AREA A.I.U. "LM.06 - TXOMIN ENEA"**
APROBACION DEFINITIVA
Junio 2.008

II.Propuesta
PLANO II.5
ORDENACION GENERAL
Escala 1/1.000