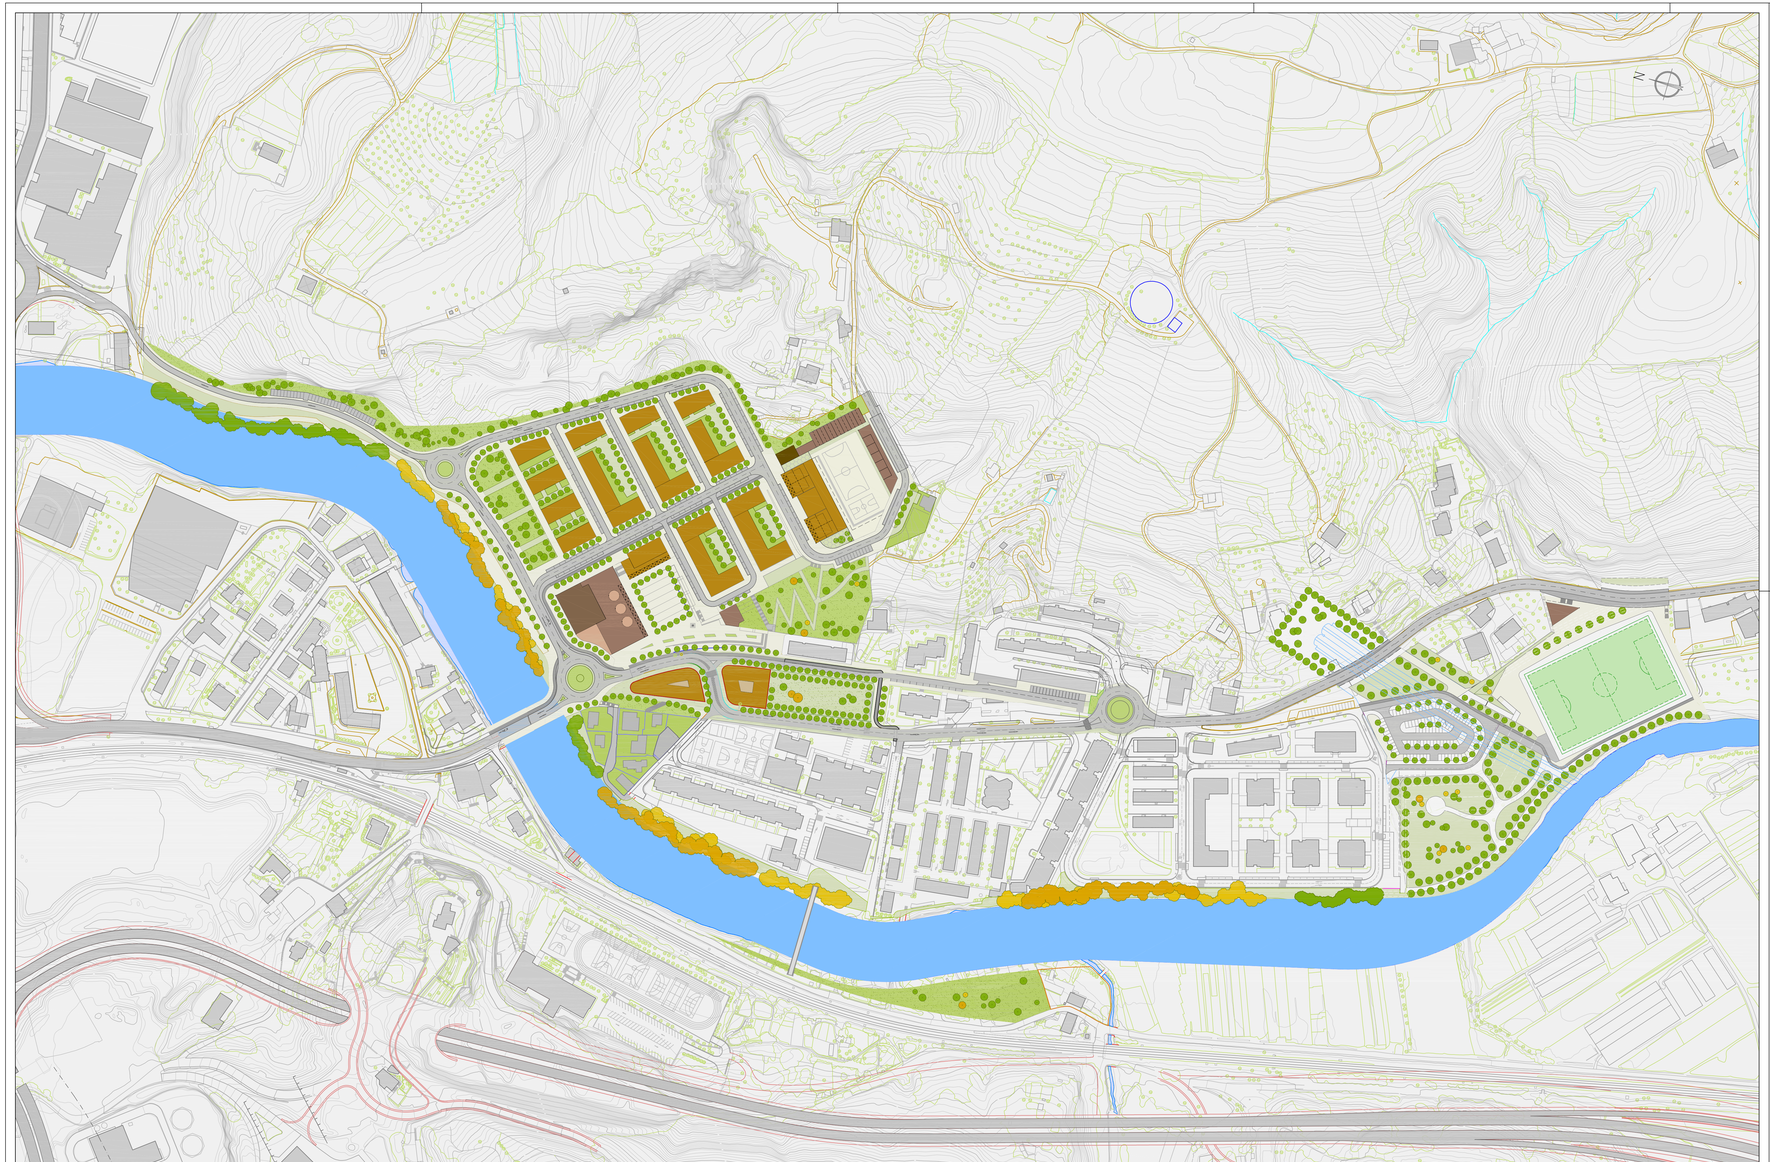

PLAN ESPECIAL DE ORDENACIÓN URBANA de los ámbitos

"MA-05-1, Trinquete-Ribera del Urumea"

"MA-05-2, Zapirain"

"MA-06, Sarrueta" "MA-07.2, Atorrasagasti"

eremuen, HIRI ANTOLAMENDU PLAN BEREZIA

MARTUTENE - Donostia-San Sebastián

PLANO DE ORDENACIÓN - ANTOLAMENDU PLANOA _ escala 1/ 1.500

plano zb. / nº

11

ORDENACION ILUSTRATIVA

ILUSTRAZIO PLANOA

FASE DE APROBACIÓN INICIAL - BEHIN-BEHINEKO FASEA

enero - 2016 - urtarrila

J. E. LOMBERA G. arkitektoa - P. AZKUE ELORRIA S. L. y J. Ingeniaria (ENDARA, Ingeniaria Asociados, S.L.)

J. E. LOMBERA G. arkitektoa

J. E. LOMBERA G. arkitektoa & ENDARA, Ingeniaria Asociados, S.L.

Mikel OYARZABAL, arkitektoa.

Donostiako Udala
Ayuntamiento de San Sebastián