


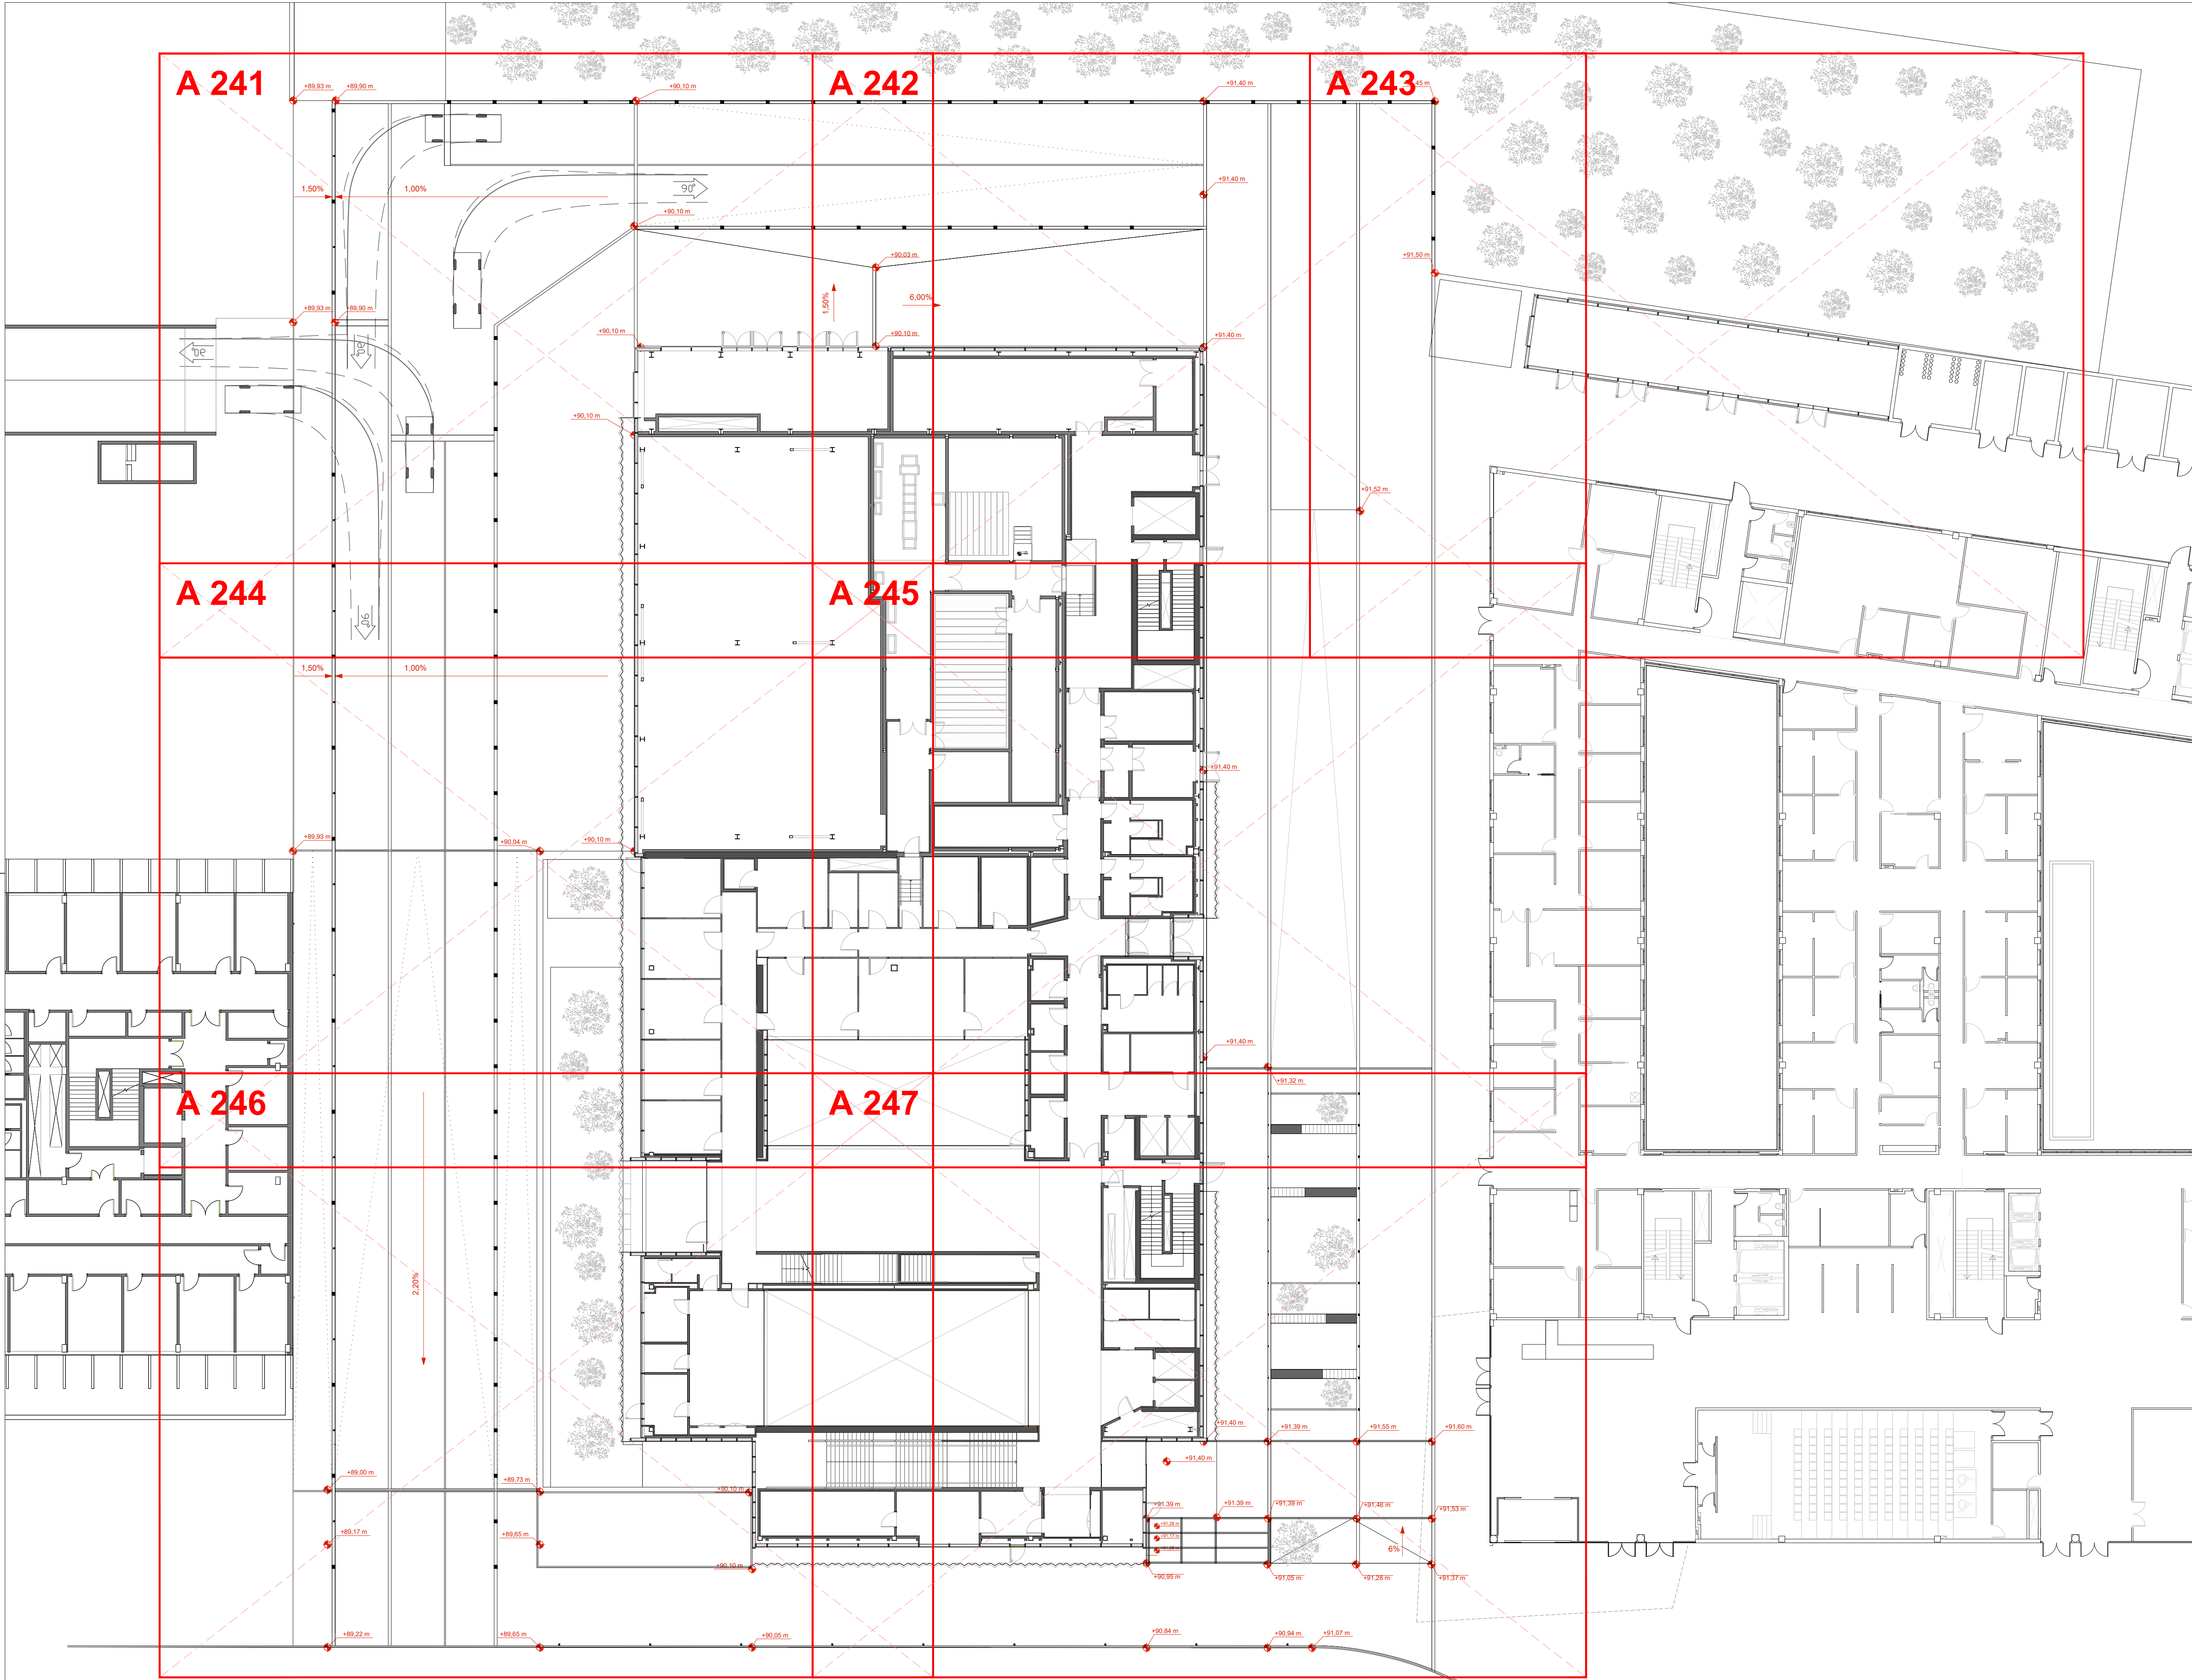

EDIFICIO PROTONTERAPIA

EDIFICIO CONS. EXT.

ONKOLOGIKOA

LEYENDA

- UR01 ENCINTADO SIELO 100x8x20 CM. TIPO BORDILLO JARDÍN DE BREINCO
- UR02 ENCINTADO SUELO 100x20x20 CM. TIPO BORDILLO JARDÍN DE BREINCO
- UR03 CANALETA OCULTA ACERO INOX.
- UR04 ADOQUÍN 10x10x8CM TIPO TERANA SIX DE BREINCO
- UR05 PAVICESPED 40x40x10CM. LLOSA
- UR06 TRAMA DE BREINCO + RELLENO TIERRA VEGETAL Y CESPED
- UR07 FORMACIÓN DE PARTERRE CON PERFILADO PERIMETRAL
- UR08 BANCOS 340x46x60 CM. TIPO BASIC 60 DE BREINCO
- UR09 BANCOS 200x46x60 CM. TIPO BASIC 60 DE BREINCO
- UR10 PAVIMENTO 60x40x8CM. TIPO LLOSA VULCANO DE BREINCO
- UR11 BOLARDOS RETRÁCTILES
- UR13 BARANDILLA EN ESCALERAS CON PASAMANOS DOBLE
- UR21 PAVIMENTO SIMILAR AL EXISTENTE
- U03 LUMINARIA BOLARDO 1,1m

103225 C A 240

1 : 200 @A1
1 : 400 @A3

PLANTA BAJA
URBANIZACIÓN

SEPTIEMBRE 2023


103225

Hospital Universitario de Donostia
Edificio de Protonterapia

PROYECTO DE EJECUCIÓN

OSAKIDETZA

Gonzalo Carro López
Pablo Elorz Gaztelu
Ana Belén Peiró Villanueva
María Elorriaga Los Huertas

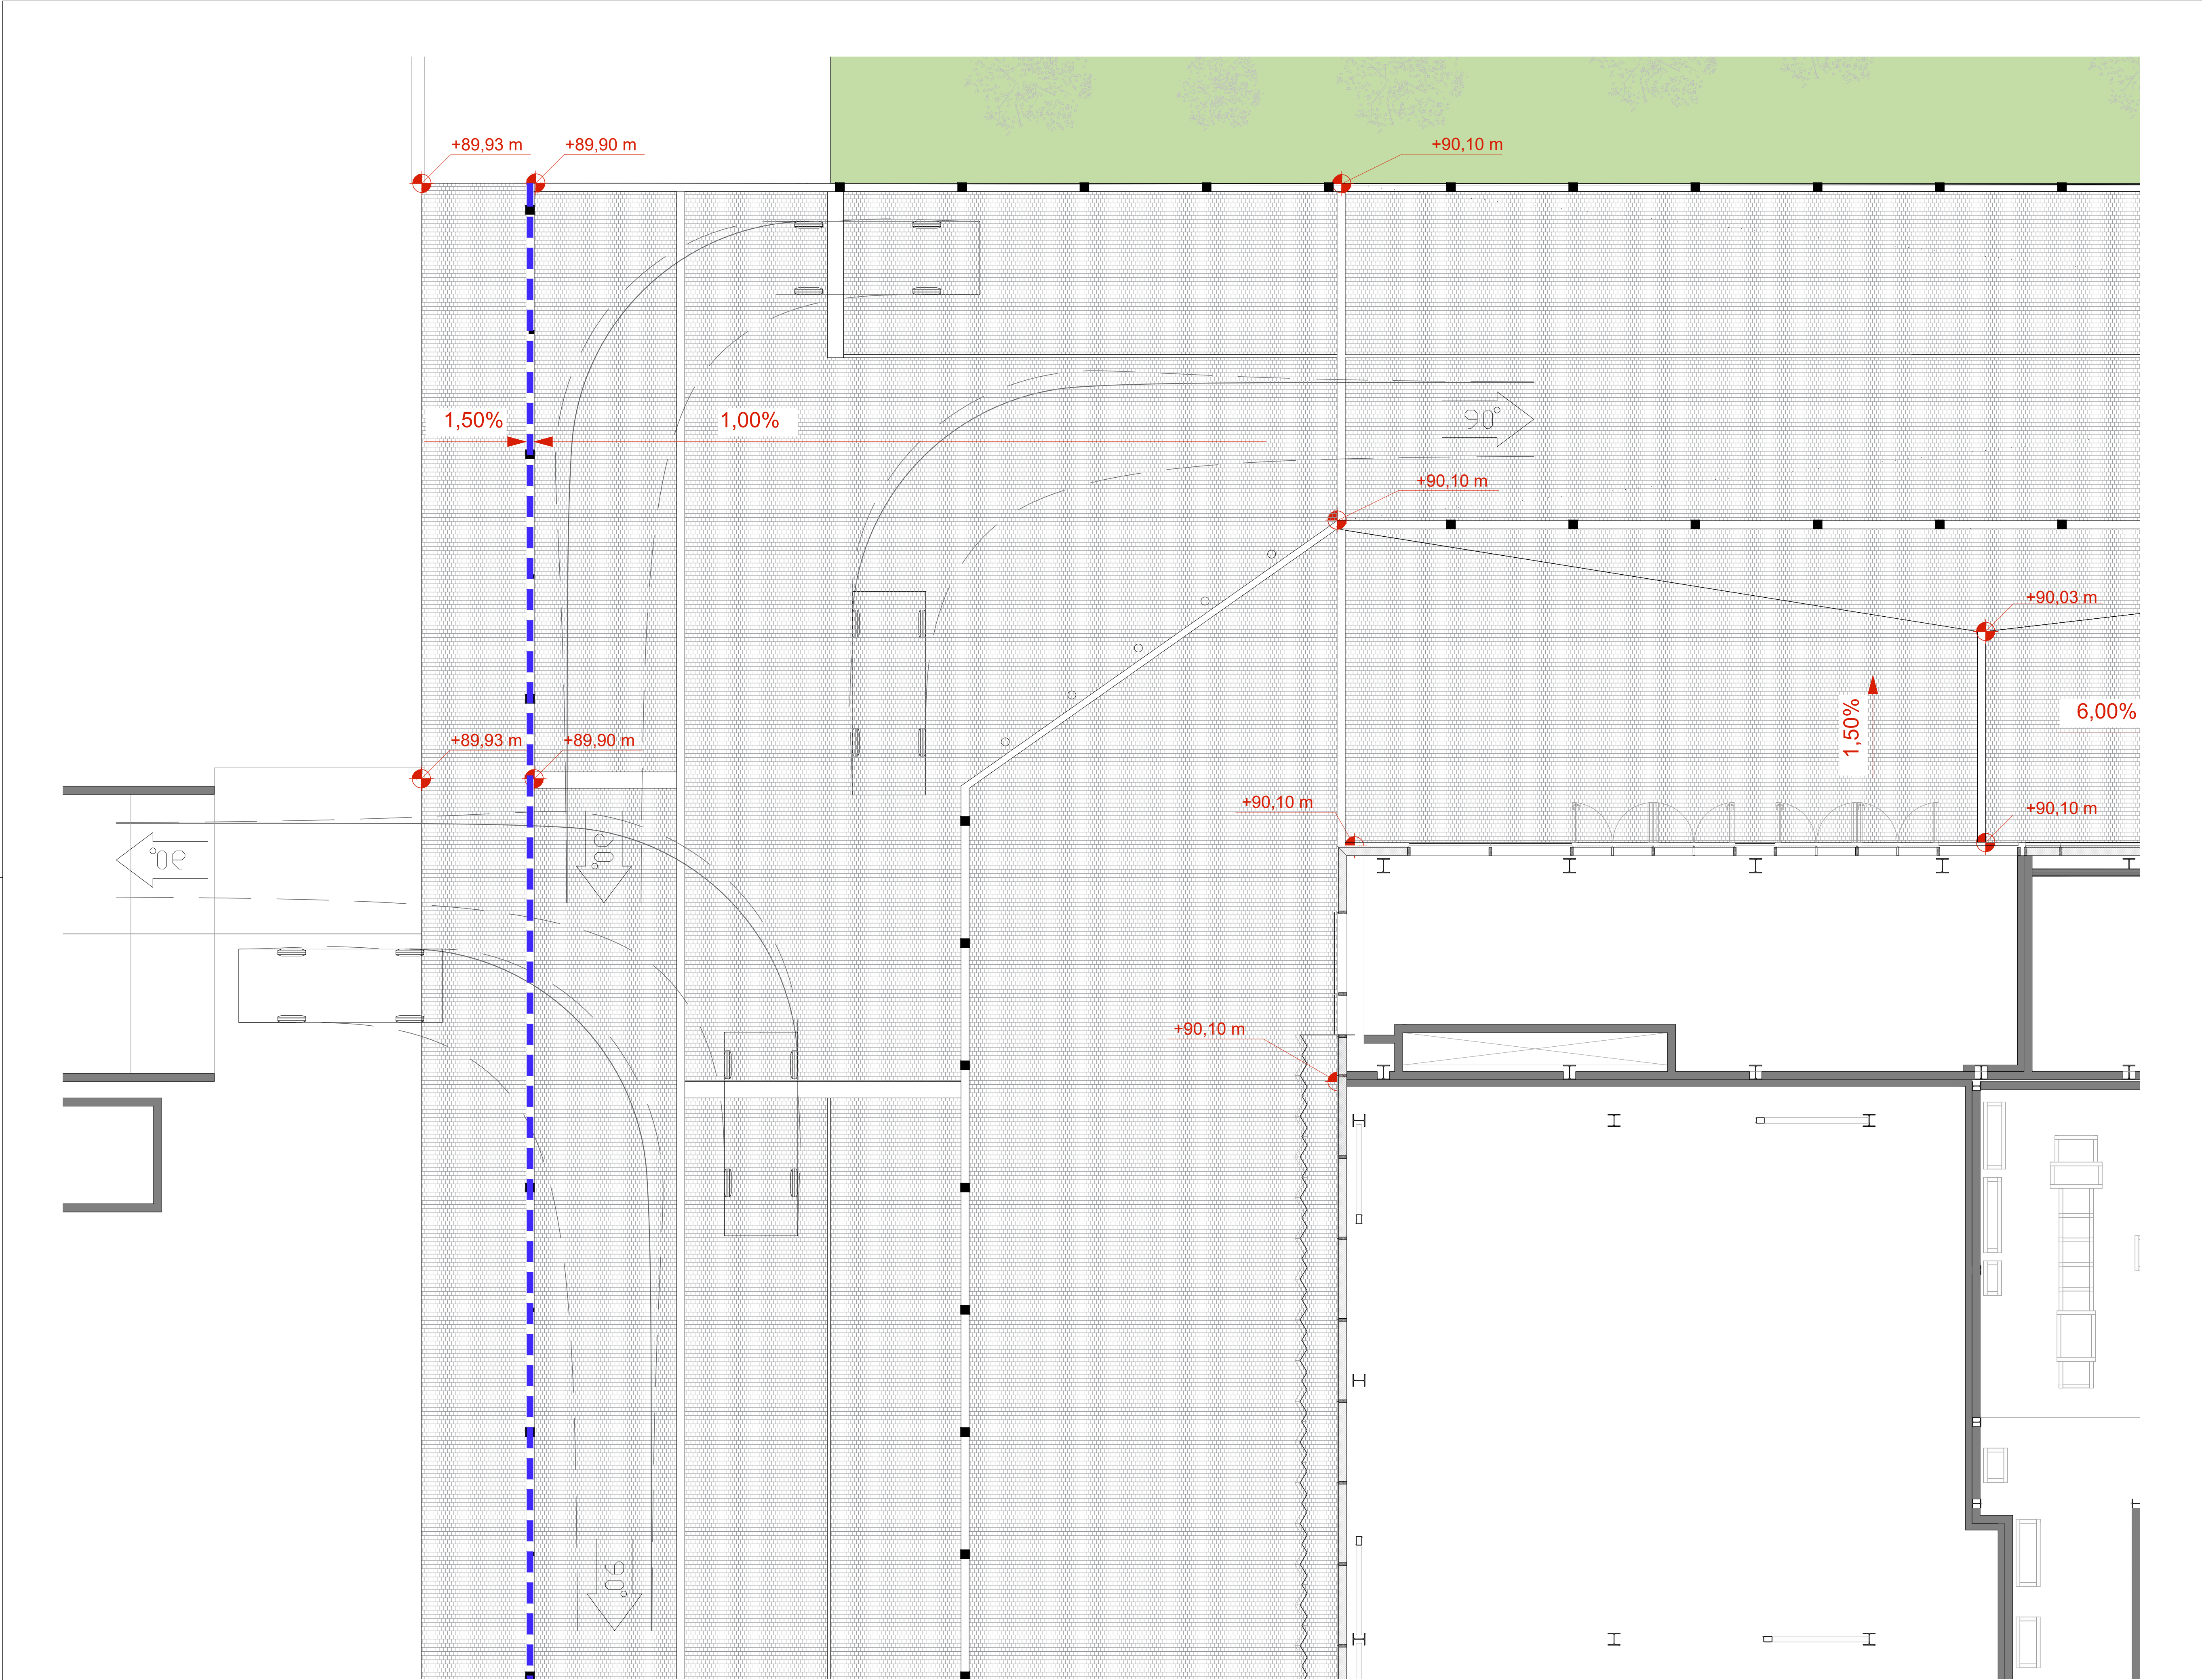

LEYENDA

- UR01 ENCINTADO SIELO 100x8x20 CM. TIPO BORDILLO JARDÍN DE BREINCO
- UR02 ENCINTADO SUELO 100x20x20 CM. TIPO BORDILLO JARDÍN DE BREINCO
- UR03 CANALETA OCULTA ACERO INOX.
- UR04 ADOQUÍN 10x10x8CM TIPO TERANA SIX DE BREINCO
- UR05 PAVICESPED 40x40x10CM. LLOSA
- UR06 TRAMA DE BREINCO + RELLENO TIERRA VEGETAL Y CESPED
- UR07 FORMACIÓN DE PARTERRE CON PERFILADO PERIMETRAL
- UR08 BANCOS 340x46x60 CM. TIPO BASIC 60 DE BREINCO
- UR09 BANCOS 200x46x60 CM. TIPO BASIC 60 DE BREINCO
- UR10 PAVIMENTO 60x40x8CM. TIPO LLOSA VULCANO DE BREINCO
- UR11 BOLARDOS RETRÁCTILES
- UR13 BARANDILLA EN ESCALERAS CON PASAMANOS DOBLE
- UR21 PAVIMENTO SIMILAR AL EXISTENTE
- U03 LUMINARIA BOLARDO 1,1m

103225 C A 241

1 : 75 @A1
1 : 150 @A3

PLANTA BAJA
URBANIZACIÓN

SEPTIEMBRE 2023

103225

Hospital Universitario de Donostia
Edificio de Protonterapia

PROYECTO DE EJECUCIÓN

OSAKIDETZA

Gonzalo Carro López
Pablo Elorz Gaztelu
Ana Belén Peiró Villanueva
María Elorriaga Los Huertas


REVISION

FECHA

DIBUJADO

COMPROBADO

CORRECCION

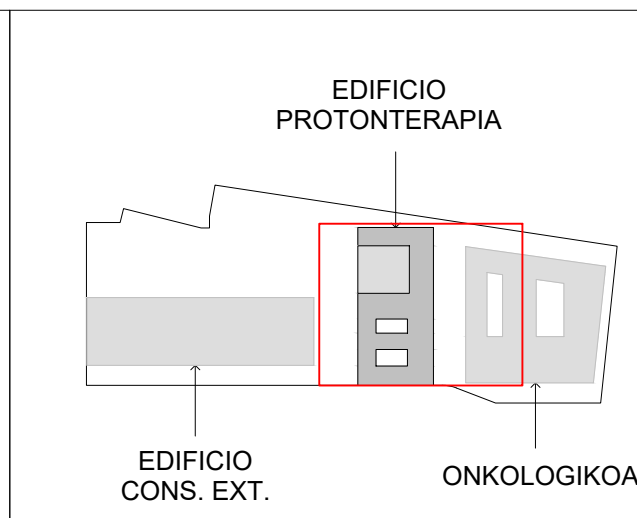

LEYENDA

- UR01 ENCINTADO SIELO 100x8x20 CM. TIPO BORDILLO JARDÍN DE BREINCO
- UR02 ENCINTADO SUELO 100x20x20 CM. TIPO BORDILLO JARDÍN DE BREINCO
- UR03 CANALETA OCULTA ACERO INOX.
- UR04 ADOQUÍN 10x10x8CM TIPO TERANA SIX DE BREINCO
- UR05 PAVICESPED 40x40x10CM. LLOSA
- UR06 TRAMA DE BREINCO + RELLENO TIERRA VEGETAL Y CESPED
- UR07 FORMACIÓN DE PARTERRE CON PERFILADO PERIMETRAL
- UR08 BANCOS 340x46x60 CM. TIPO BASIC 60 DE BREINCO
- UR09 BANCOS 200x46x60 CM. TIPO BASIC 60 DE BREINCO
- UR10 PAVIMENTO 60x40x8CM. TIPO LLOSA VULCANO DE BREINCO
- UR11 BOLARDOS RETRÁCTILES
- UR13 BARANDILLA EN ESCALERAS CON PASAMANOS DOBLE
- UR21 PAVIMENTO SIMILAR AL EXISTENTE
- U03 LUMINARIA BOLARDO 1,1m

103225 C A 242

1 : 75 @A1
1 : 150 @A3

PLANTA BAJA
URBANIZACIÓN

SEPTIEMBRE 2023

103225

Hospital Universitario de
Donostia
Edificio de Protonterapia


PROYECTO DE EJECUCIÓN

OSAKIDETZA

Gonzalo Carro López
Pablo Elorz Gaztelu
Ana Belén Peiró Villanueva
María Elorriaga Los Huertas

IDOM

REVISION	FECHA	DIBUJADO	COMPROBADO
		CORRECCION	

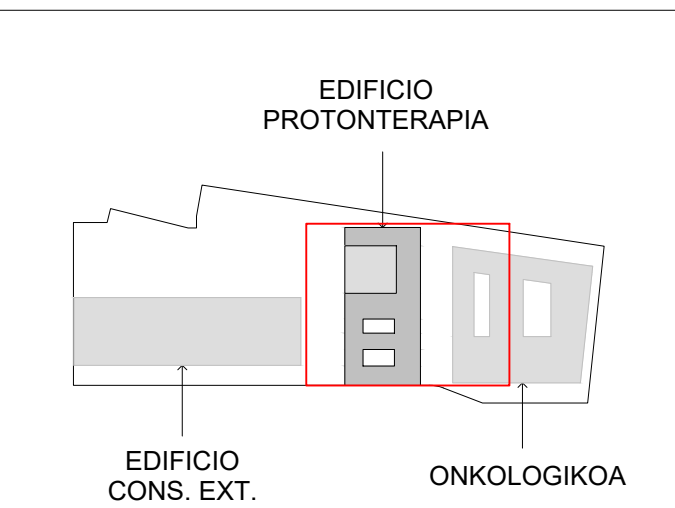

LEYENDA

- UR01 ENCINTADO SIELO 100x8x20 CM. TIPO BORDILLO JARDÍN DE BREINCO
- UR02 ENCINTADO SUELO 100x20x20 CM. TIPO BORDILLO JARDÍN DE BREINCO
- UR03 CANALETA OCULTA ACERO INOX.
- UR04 ADOQUÍN 10x10x8CM TIPO TERANA SIX DE BREINCO
- UR05 PAVICESPED 40x40x10CM. LLOSA
- UR06 TRAMA DE BREINCO + RELLENO TIERRA VEGETAL Y CESPED
- UR07 FORMACIÓN DE PARTERRE CON PERFILADO PERIMETRAL
- UR08 BANCOS 340x46x60 CM. TIPO BASIC 60 DE BREINCO
- UR09 BANCOS 200x46x60 CM. TIPO BASIC 60 DE BREINCO
- UR10 PAVIMENTO 60x40x8CM. TIPO LLOSA VULCANO DE BREINCO
- UR11 BOLARDOS RETRÁCTILES
- UR13 BARANDILLA EN ESCALERAS CON PASAMANOS DOBLE
- UR21 PAVIMENTO SIMILAR AL EXISTENTE
- U03 LUMINARIA BOLARDO 1,1m

103225 C A 243

1 : 75 @A1
1 : 150 @A3

PLANTA BAJA
URBANIZACIÓN

SEPTIEMBRE 2023

103225
Hospital Universitario de Donostia
Edificio de Protonterapia


PROYECTO DE EJECUCIÓN


OSAKIDETZA

Gonzalo Carro López
Pablo Elorz Gaztelu
Ana Belén Peiró Villanueva
María Elorriaga Los Huertas

IDOM

REVISIÓN	FECHA	DIBUJADO	COMPROBADO
		CORRECCIÓN	

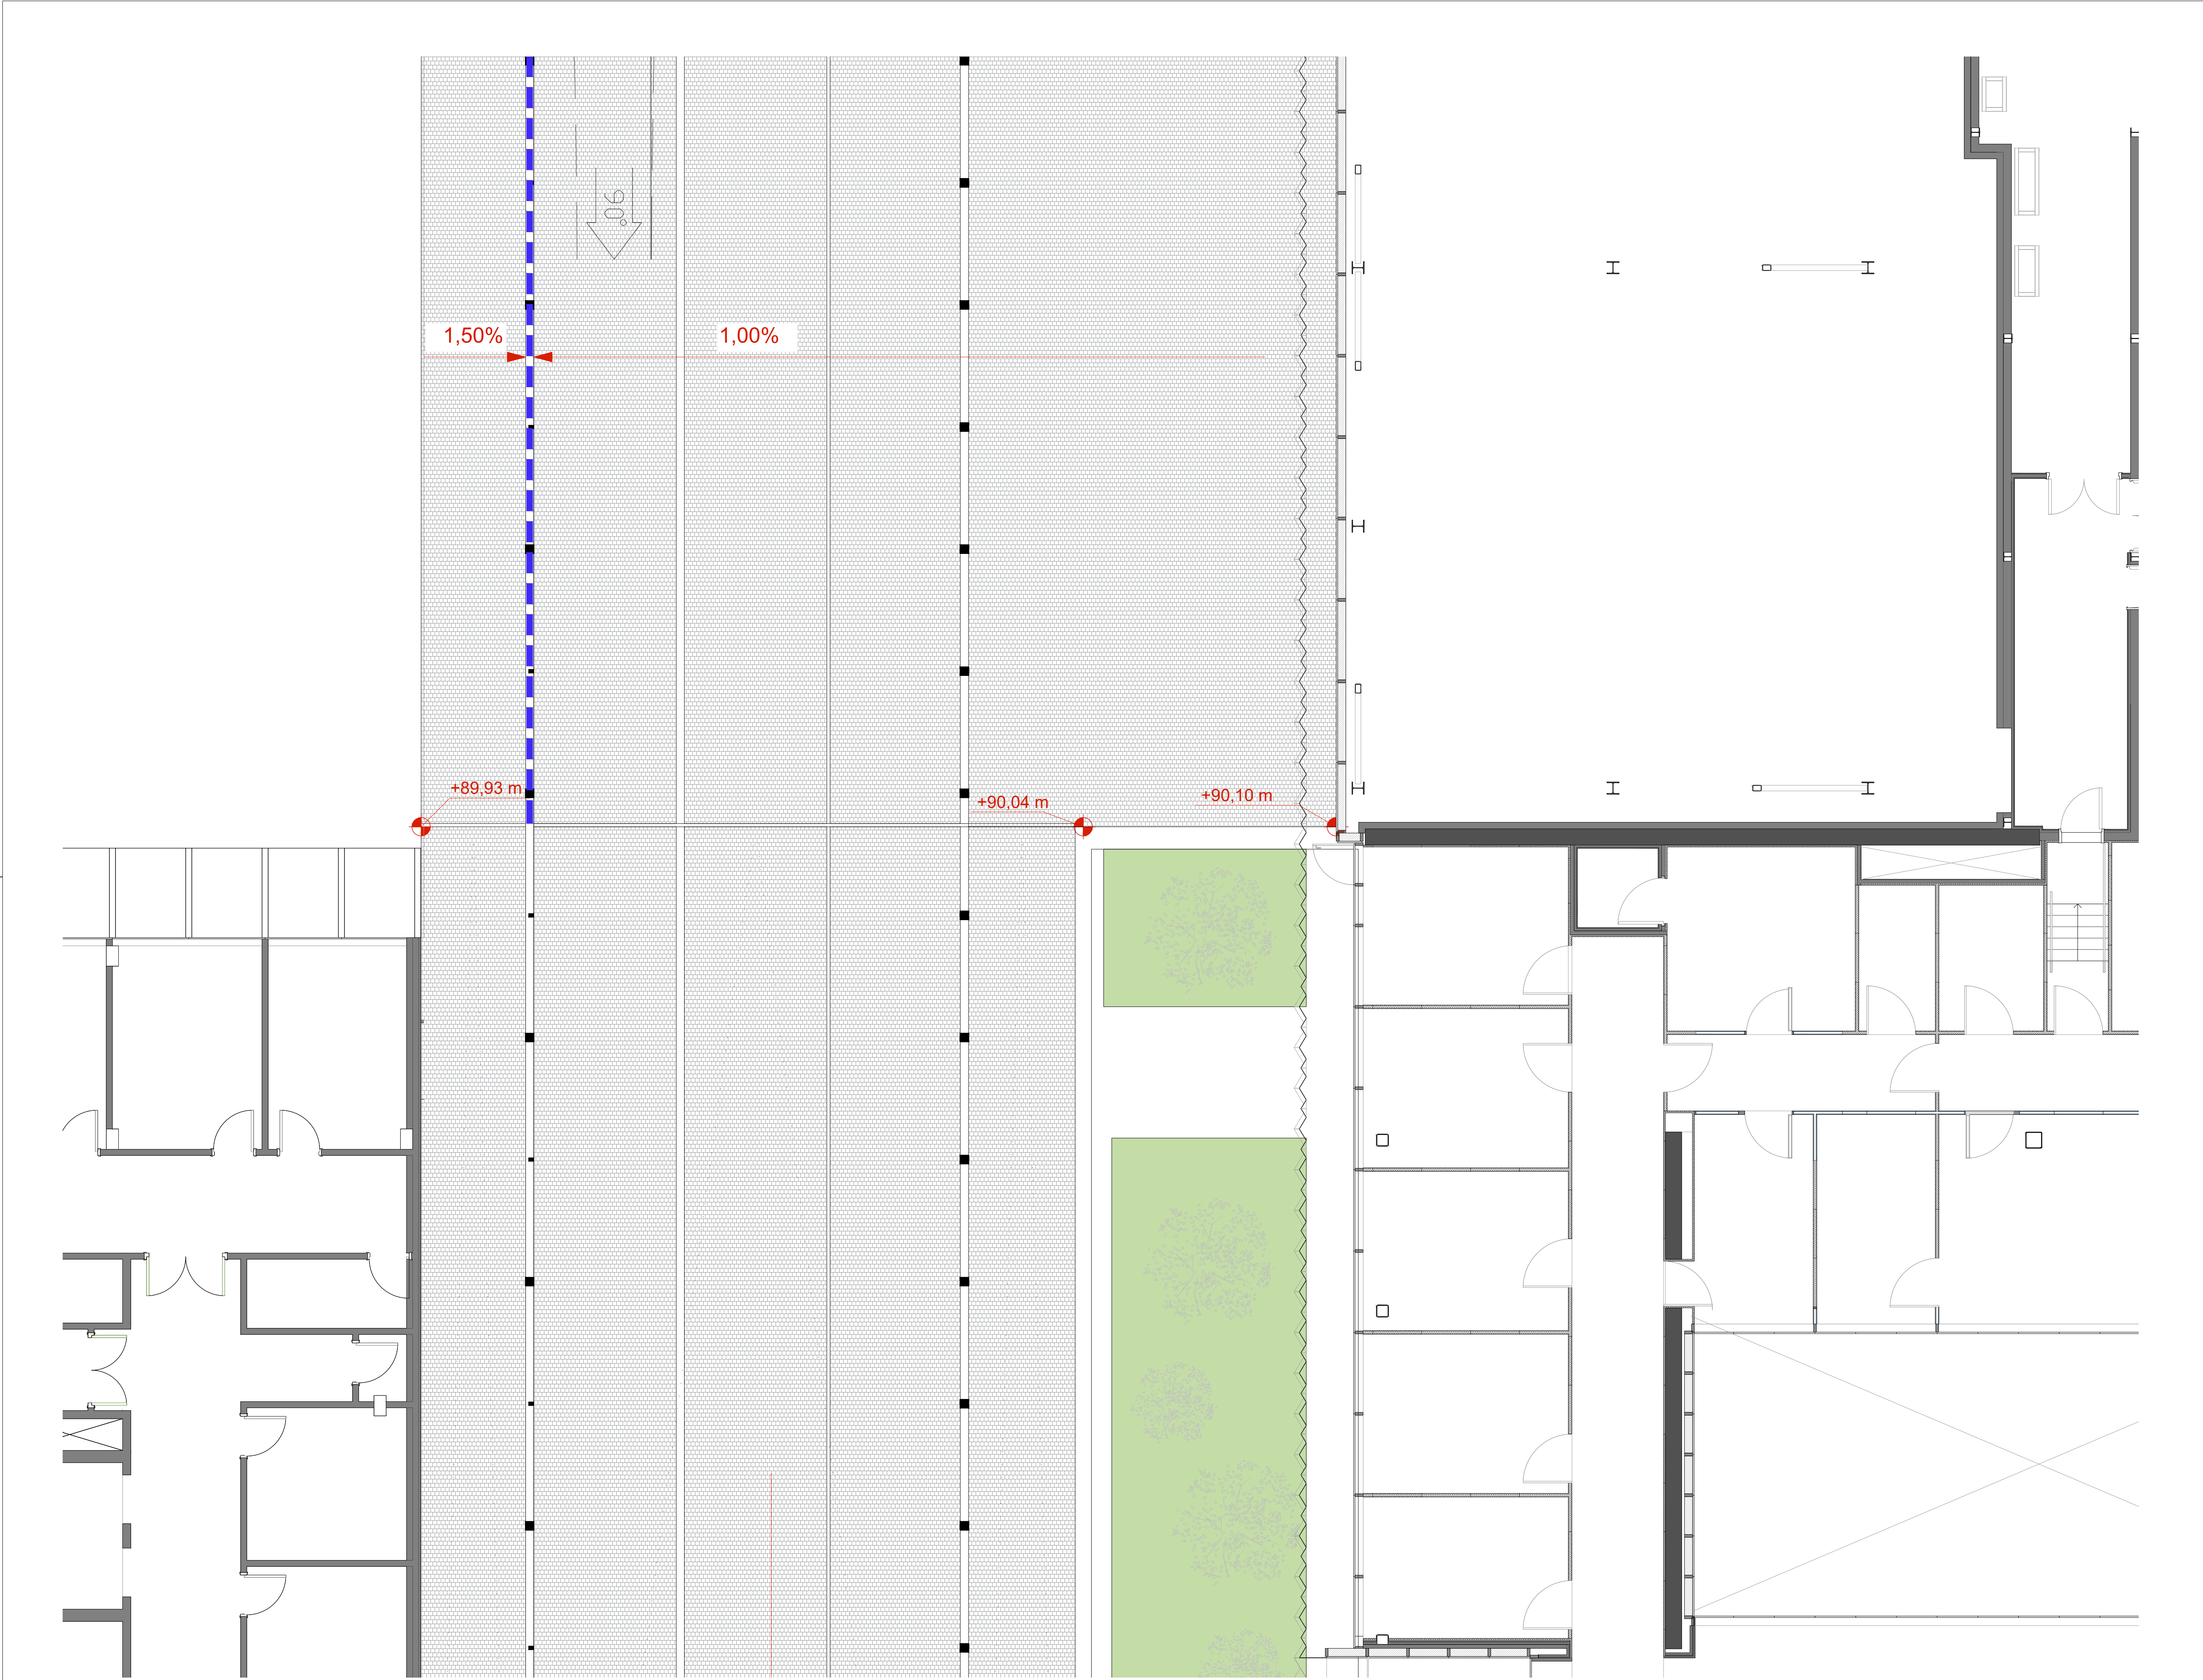

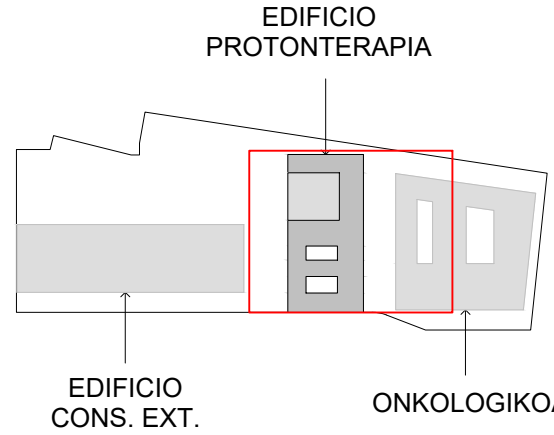

EDIFICIO PROTONTERAPIA

EDIFICIO CONS. EXT.

ONKOLOGIKOA



LEYENDA

- UR01 ENCINTADO SIELO 100x8x20 CM. TIPO BORDILLO JARDÍN DE BREINCO
- UR02 ENCINTADO SUELO 100x20x20 CM. TIPO BORDILLO JARDÍN DE BREINCO
- UR03 CANALETA OCULTA ACERO INOX.
- UR04 ADOQUÍN 10x10x8CM TIPO TERANA SIX DE BREINCO
- UR05 PAVICESPED 40x40x10CM. LLOSA
- UR06 TRAMA DE BREINCO + RELLENO TIERRA VEGETAL Y CESPED
- UR07 FORMACIÓN DE PARTERRE CON PERFILADO PERIMETRAL
- UR08 BANCOS 340x46x60 CM. TIPO BASIC 60 DE BREINCO
- UR09 BANCOS 200x46x60 CM. TIPO BASIC 60 DE BREINCO
- UR10 PAVIMENTO 60x40x8CM. TIPO LLOSA VULCANO DE BREINCO
- UR11 BOLARDOS RETRÁCTILES
- UR13 BARANDILLA EN ESCALERAS CON PASAMANOS DOBLE
- UR21 PAVIMENTO SIMILAR AL EXISTENTE
- U03 LUMINARIA BOLARDO 1,1m

103225 C A 244

nº plano:	
revisión:	
escala:	1 : 75 @A1 1 : 150 @A3
Plano:	PLANTA BAJA URBANIZACIÓN
fecha:	SEPTIEMBRE 2023
nº:	103225
encargo:	Hospital Universitario de Donostia Edificio de Protonterapia
fase:	PROYECTO DE EJECUCIÓN
cliente:	OSAKIDETZA
colabora:	
Arqts responsables:	Gonzalo Carro López Pablo Elorz Gaztelu Ana Belén Peiró Villanueva María Elorriaga Los Huertas

REVISION	FECHA	DIBUJADO	COMPROBADO
		CORRECCION	

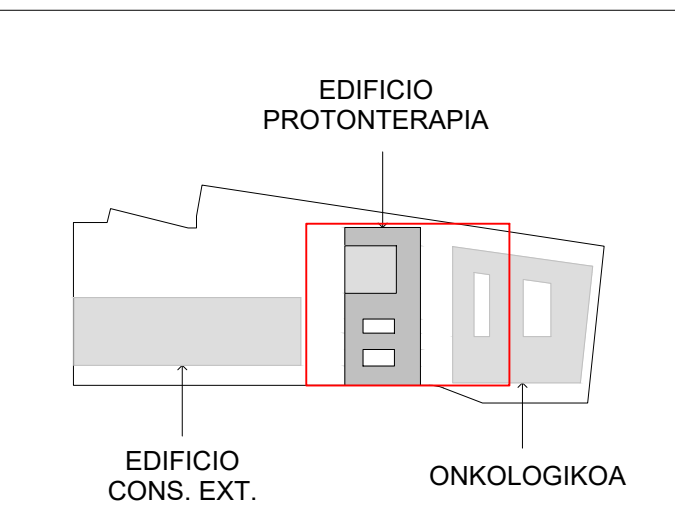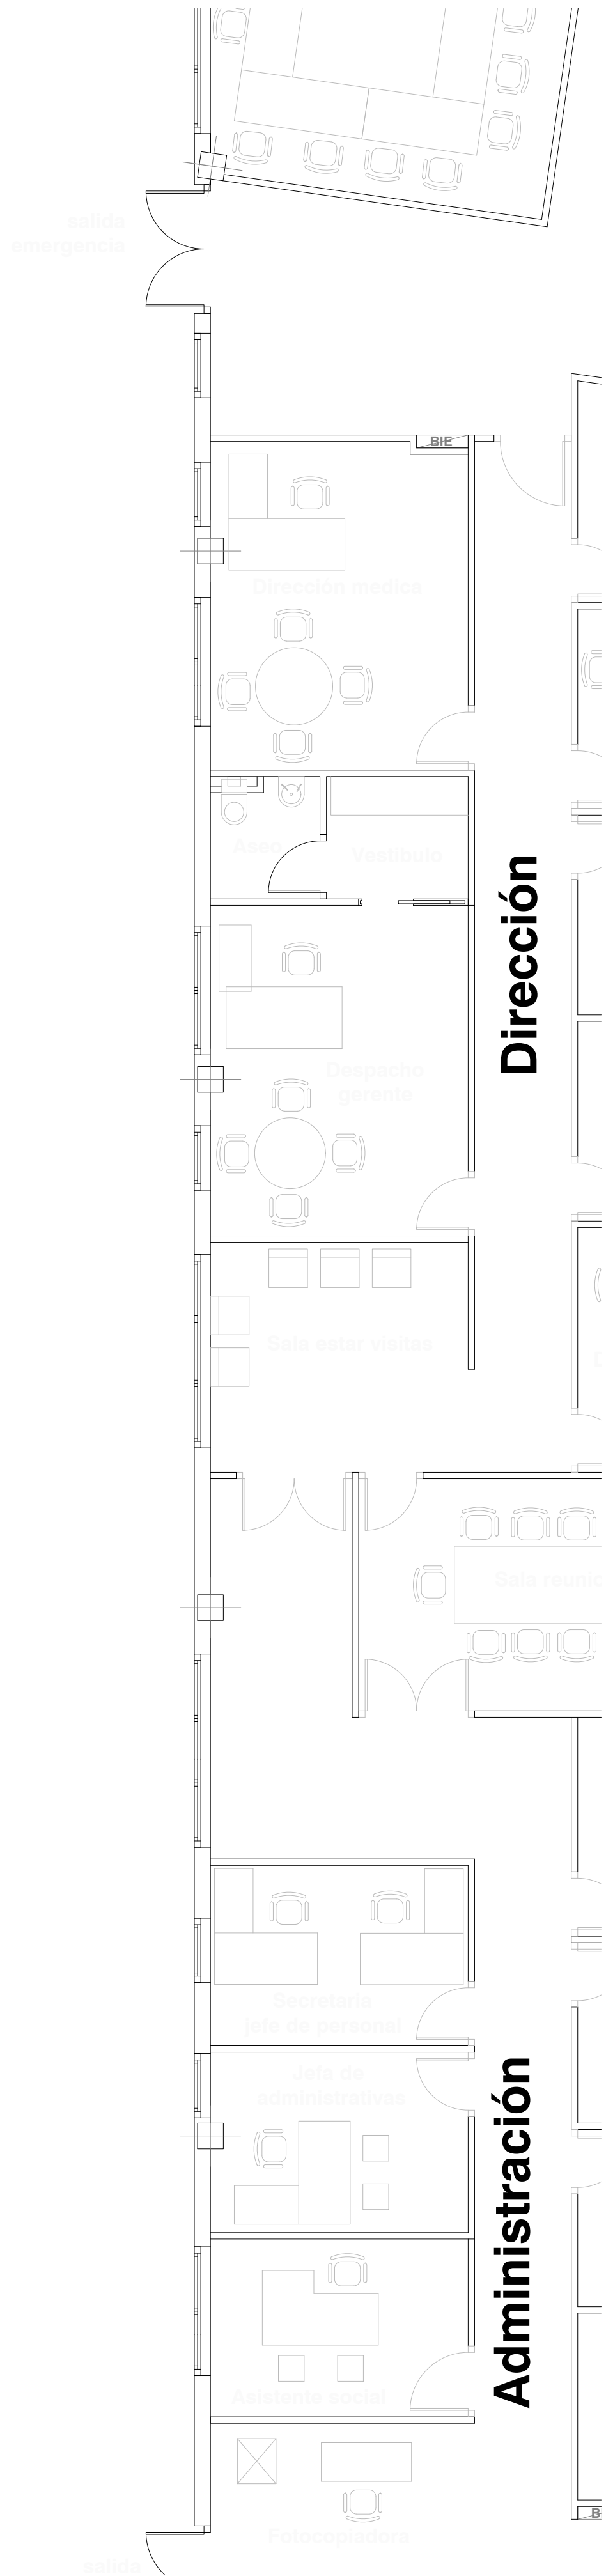

LEYENDA

- UR01 ENCINTADO SIELO 100x8x20 CM. TIPO BORDILLO JARDÍN DE BREINCO
- UR02 ENCINTADO SUELO 100x20x20 CM. TIPO BORDILLO JARDÍN DE BREINCO
- UR03 CANALETA OCULTA ACERO INOX.
- UR04 ADOQUÍN 10x10x8CM TIPO TERANA SIX DE BREINCO
- UR05 PAVICESPED 40x40x10CM. LLOSA
- UR06 TRAMA DE BREINCO + RELLENO TIERRA VEGETAL Y CESPED
- UR07 FORMACIÓN DE PARTERRE CON PERFILADO PERIMETRAL
- UR08 BANCOS 340x46x60 CM. TIPO BASIC 60 DE BREINCO
- UR09 BANCOS 200x46x60 CM. TIPO BASIC 60 DE BREINCO
- UR10 PAVIMENTO 60x40x8CM. TIPO LLOSA VULCANO DE BREINCO
- UR11 BOLARDOS RETRÁCTILES
- UR13 BARANDILLA EN ESCALERAS CON PASAMANOS DOBLE
- UR21 PAVIMENTO SIMILAR AL EXISTENTE
- U03 LUMINARIA BOLARDO 1,1m

103225 C A 245

1 : 75 @A1
1 : 150 @A3

PLANTA BAJA
URBANIZACIÓN

SEPTIEMBRE 2023

103225



Hospital Universitario de
Donostia
Edificio de Protonterapia

PROYECTO DE EJECUCIÓN

OSAKIDETZA

Gonzalo Carro López
Pablo Elorz Gaztelu
Ana Belén Peiró Villanueva
María Elorriaga Los Huertas

IDOM

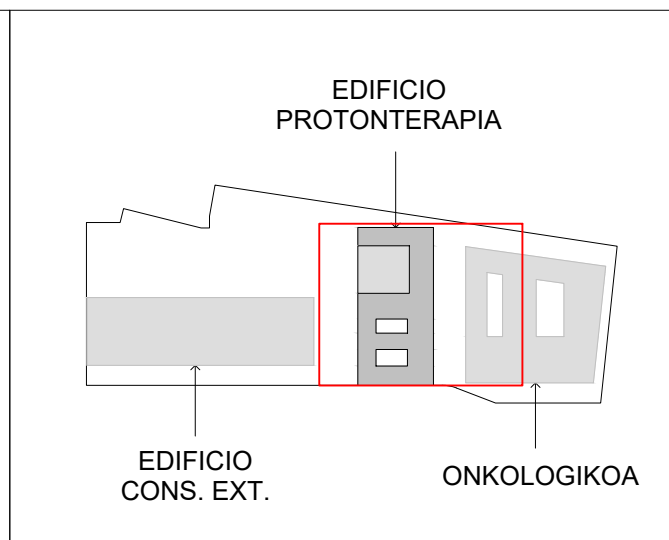
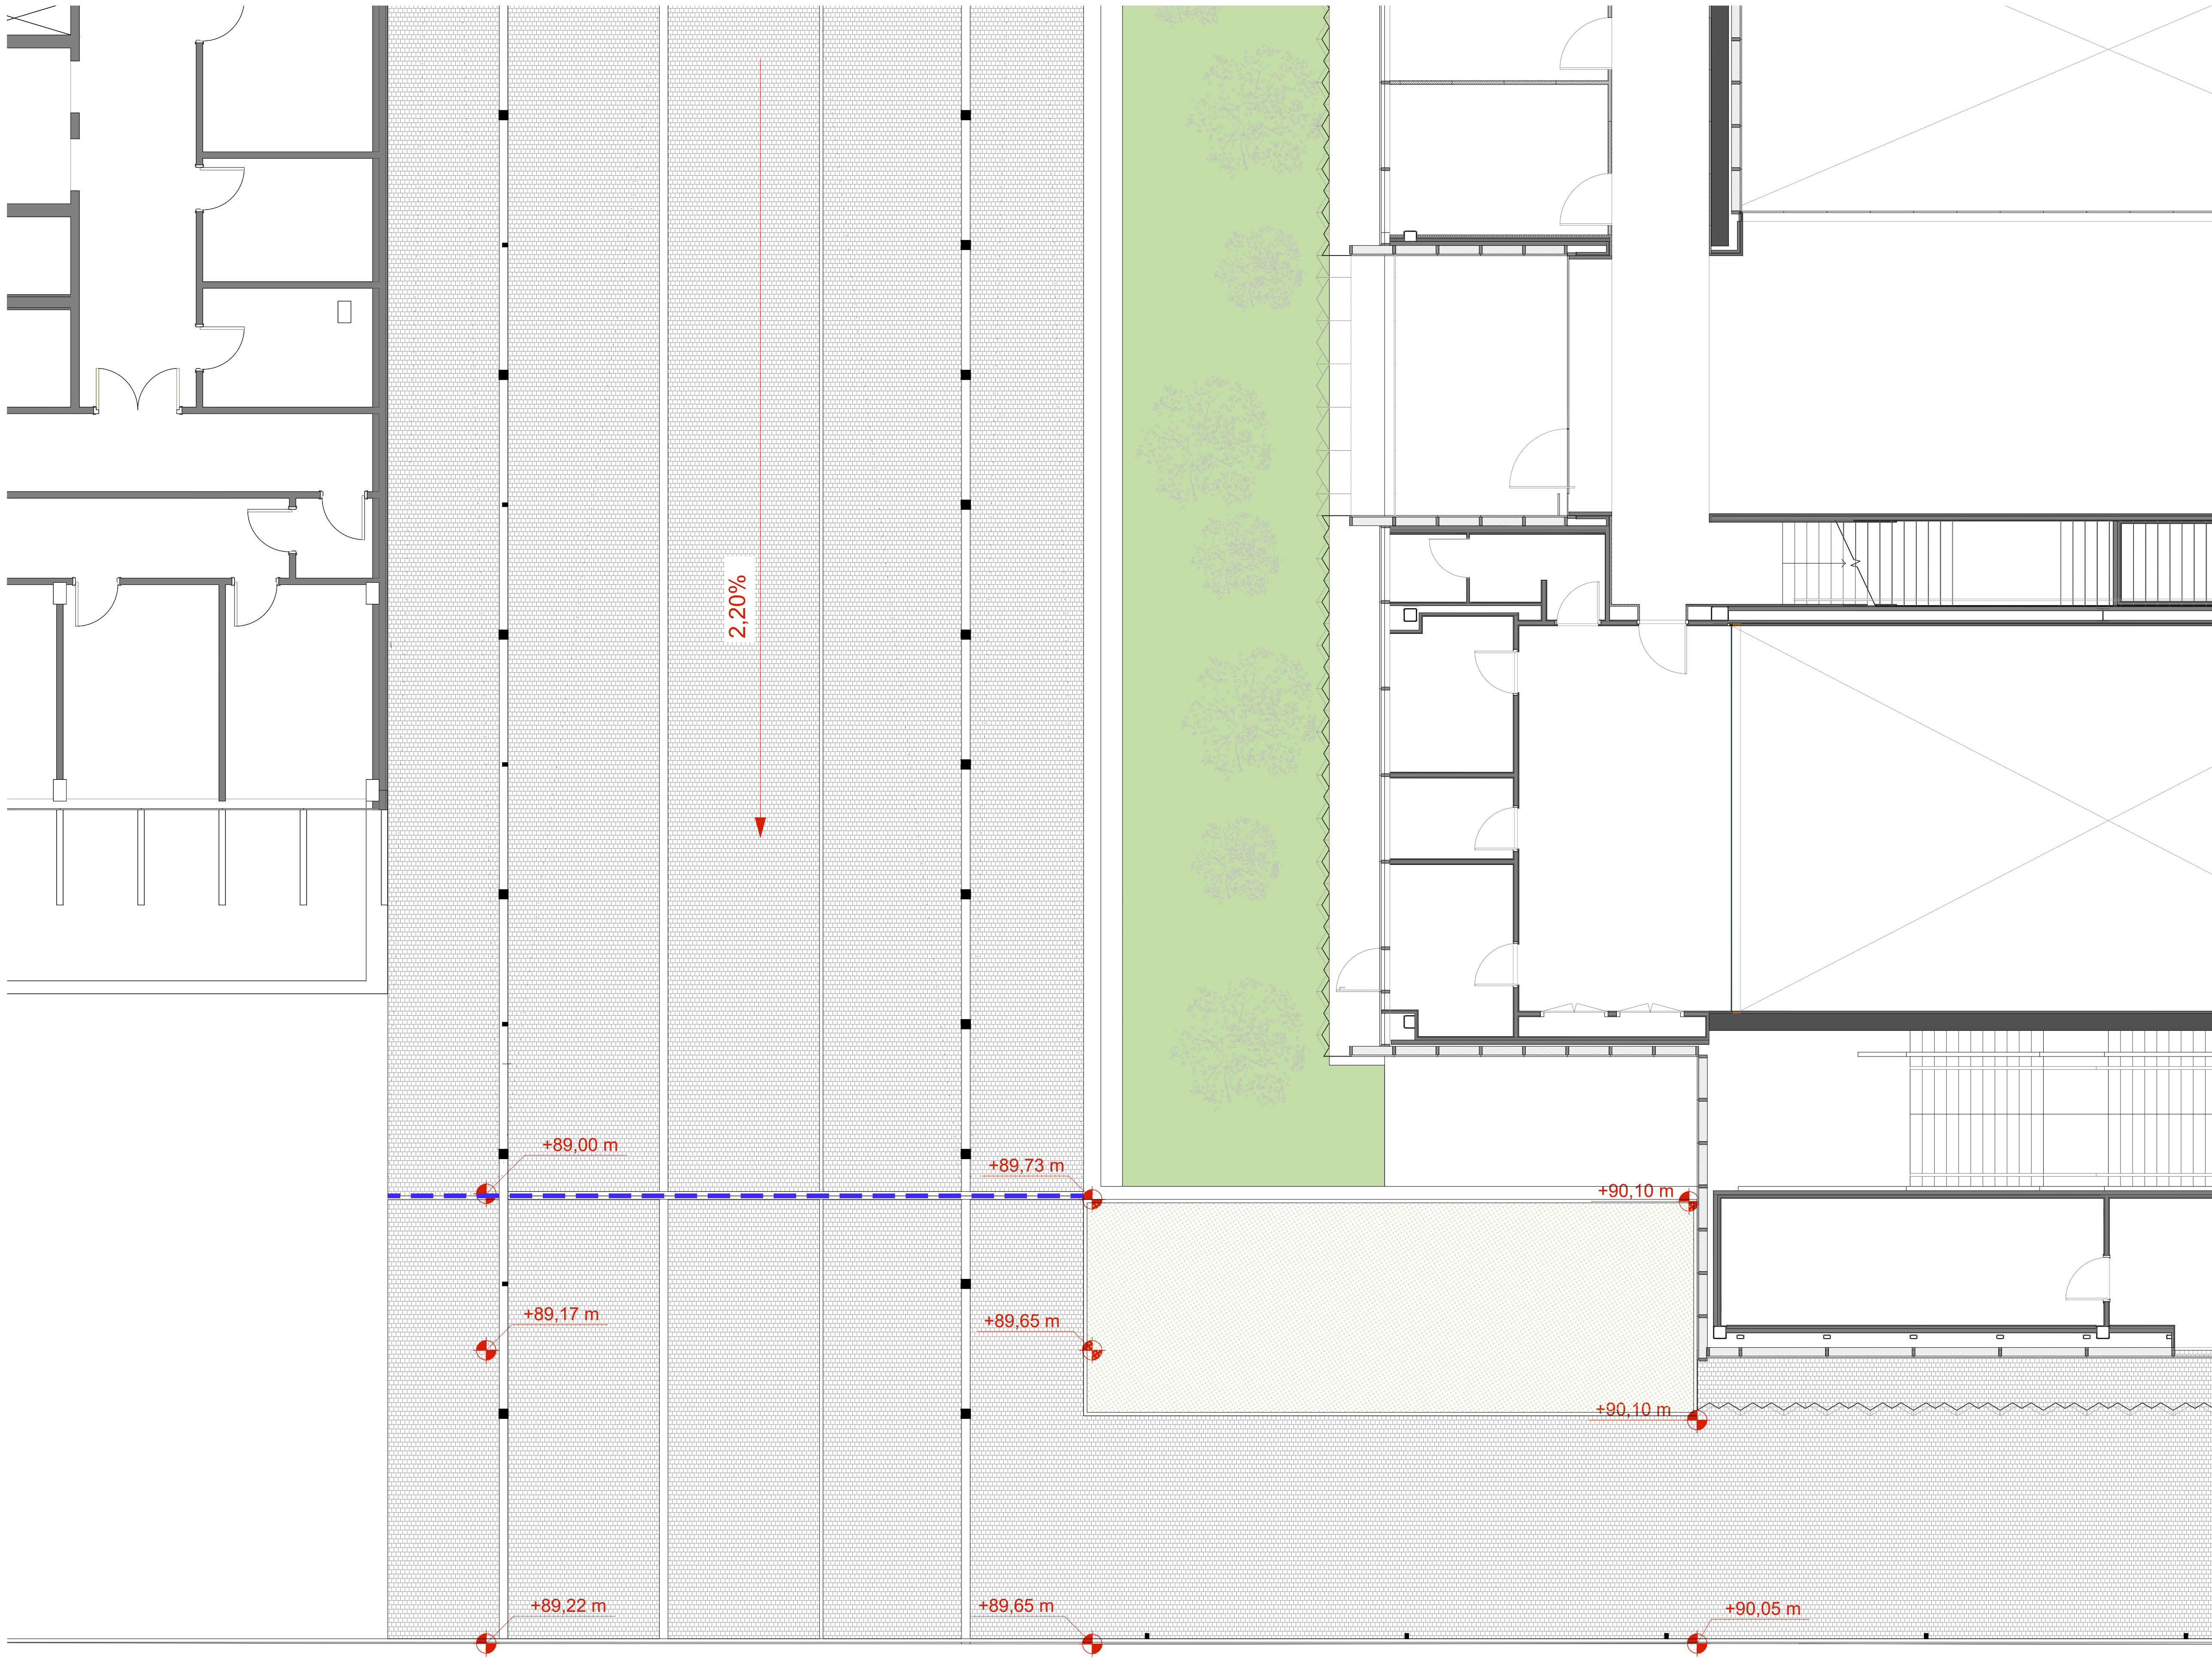


- LEYENDA**
- UR01 ENCINTADO SIELO 100x8x20 CM. TIPO BORDILLO JARDÍN DE BREINCO
 - UR02 ENCINTADO SUELO 100x20x20 CM. TIPO BORDILLO JARDÍN DE BREINCO
 - UR03 CANALETA OCULTA ACERO INOX.
 - UR04 ADOQUÍN 10x10x8CM TIPO TERANA SIX DE BREINCO
 - UR05 PAVICESPED 40x40x10CM. LLOSA
 - UR06 TRAMA DE BREINCO + RELLENO TIERRA VEGETAL Y CESPED
 - UR07 FORMACIÓN DE PARTERRE CON PERFILADO PERIMETRAL
 - UR08 BANCOS 340x46x60 CM. TIPO BASIC 60 DE BREINCO
 - UR09 BANCOS 200x46x60 CM. TIPO BASIC 60 DE BREINCO
 - UR10 PAVIMENTO 60x40x8CM. TIPO LLOSA VULCANO DE BREINCO
 - UR11 BOLARDOS RETRÁCTILES
 - UR13 BARANDILLA EN ESCALERAS CON PASAMANOS DOBLE
 - UR21 PAVIMENTO SIMILAR AL EXISTENTE
 - U03 LUMINARIA BOLARDO 1,1m

nº plano:	103225 C A 246
revisión:	
escala:	1 : 75 @A1 1 : 150 @A3
Plano:	PLANTA BAJA URBANIZACIÓN
fecha:	SEPTIEMBRE 2023
nº:	103225
encargo:	Hospital Universitario de Donostia Edificio de Protonterapia
fase:	PROYECTO DE EJECUCIÓN
cliente:	OSAKIDETZA
colabora:	
Arqts responsables:	Gonzalo Carro López Pablo Elorz Gaztelu Ana Belén Peiró Villanueva María Elorriaga Los Huertas

REVISION	FECHA	DIBUJADO	COMPROBADO
		CORRECCION	



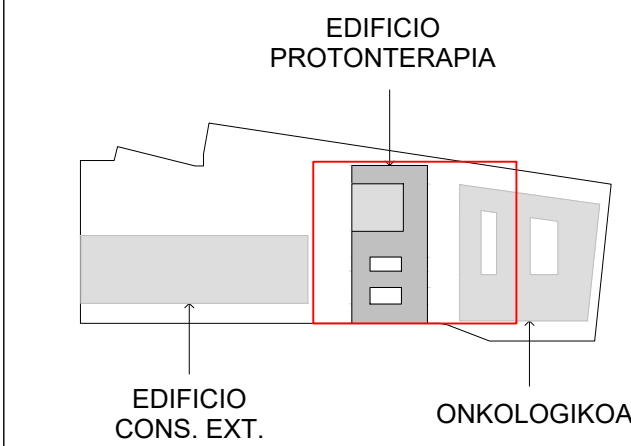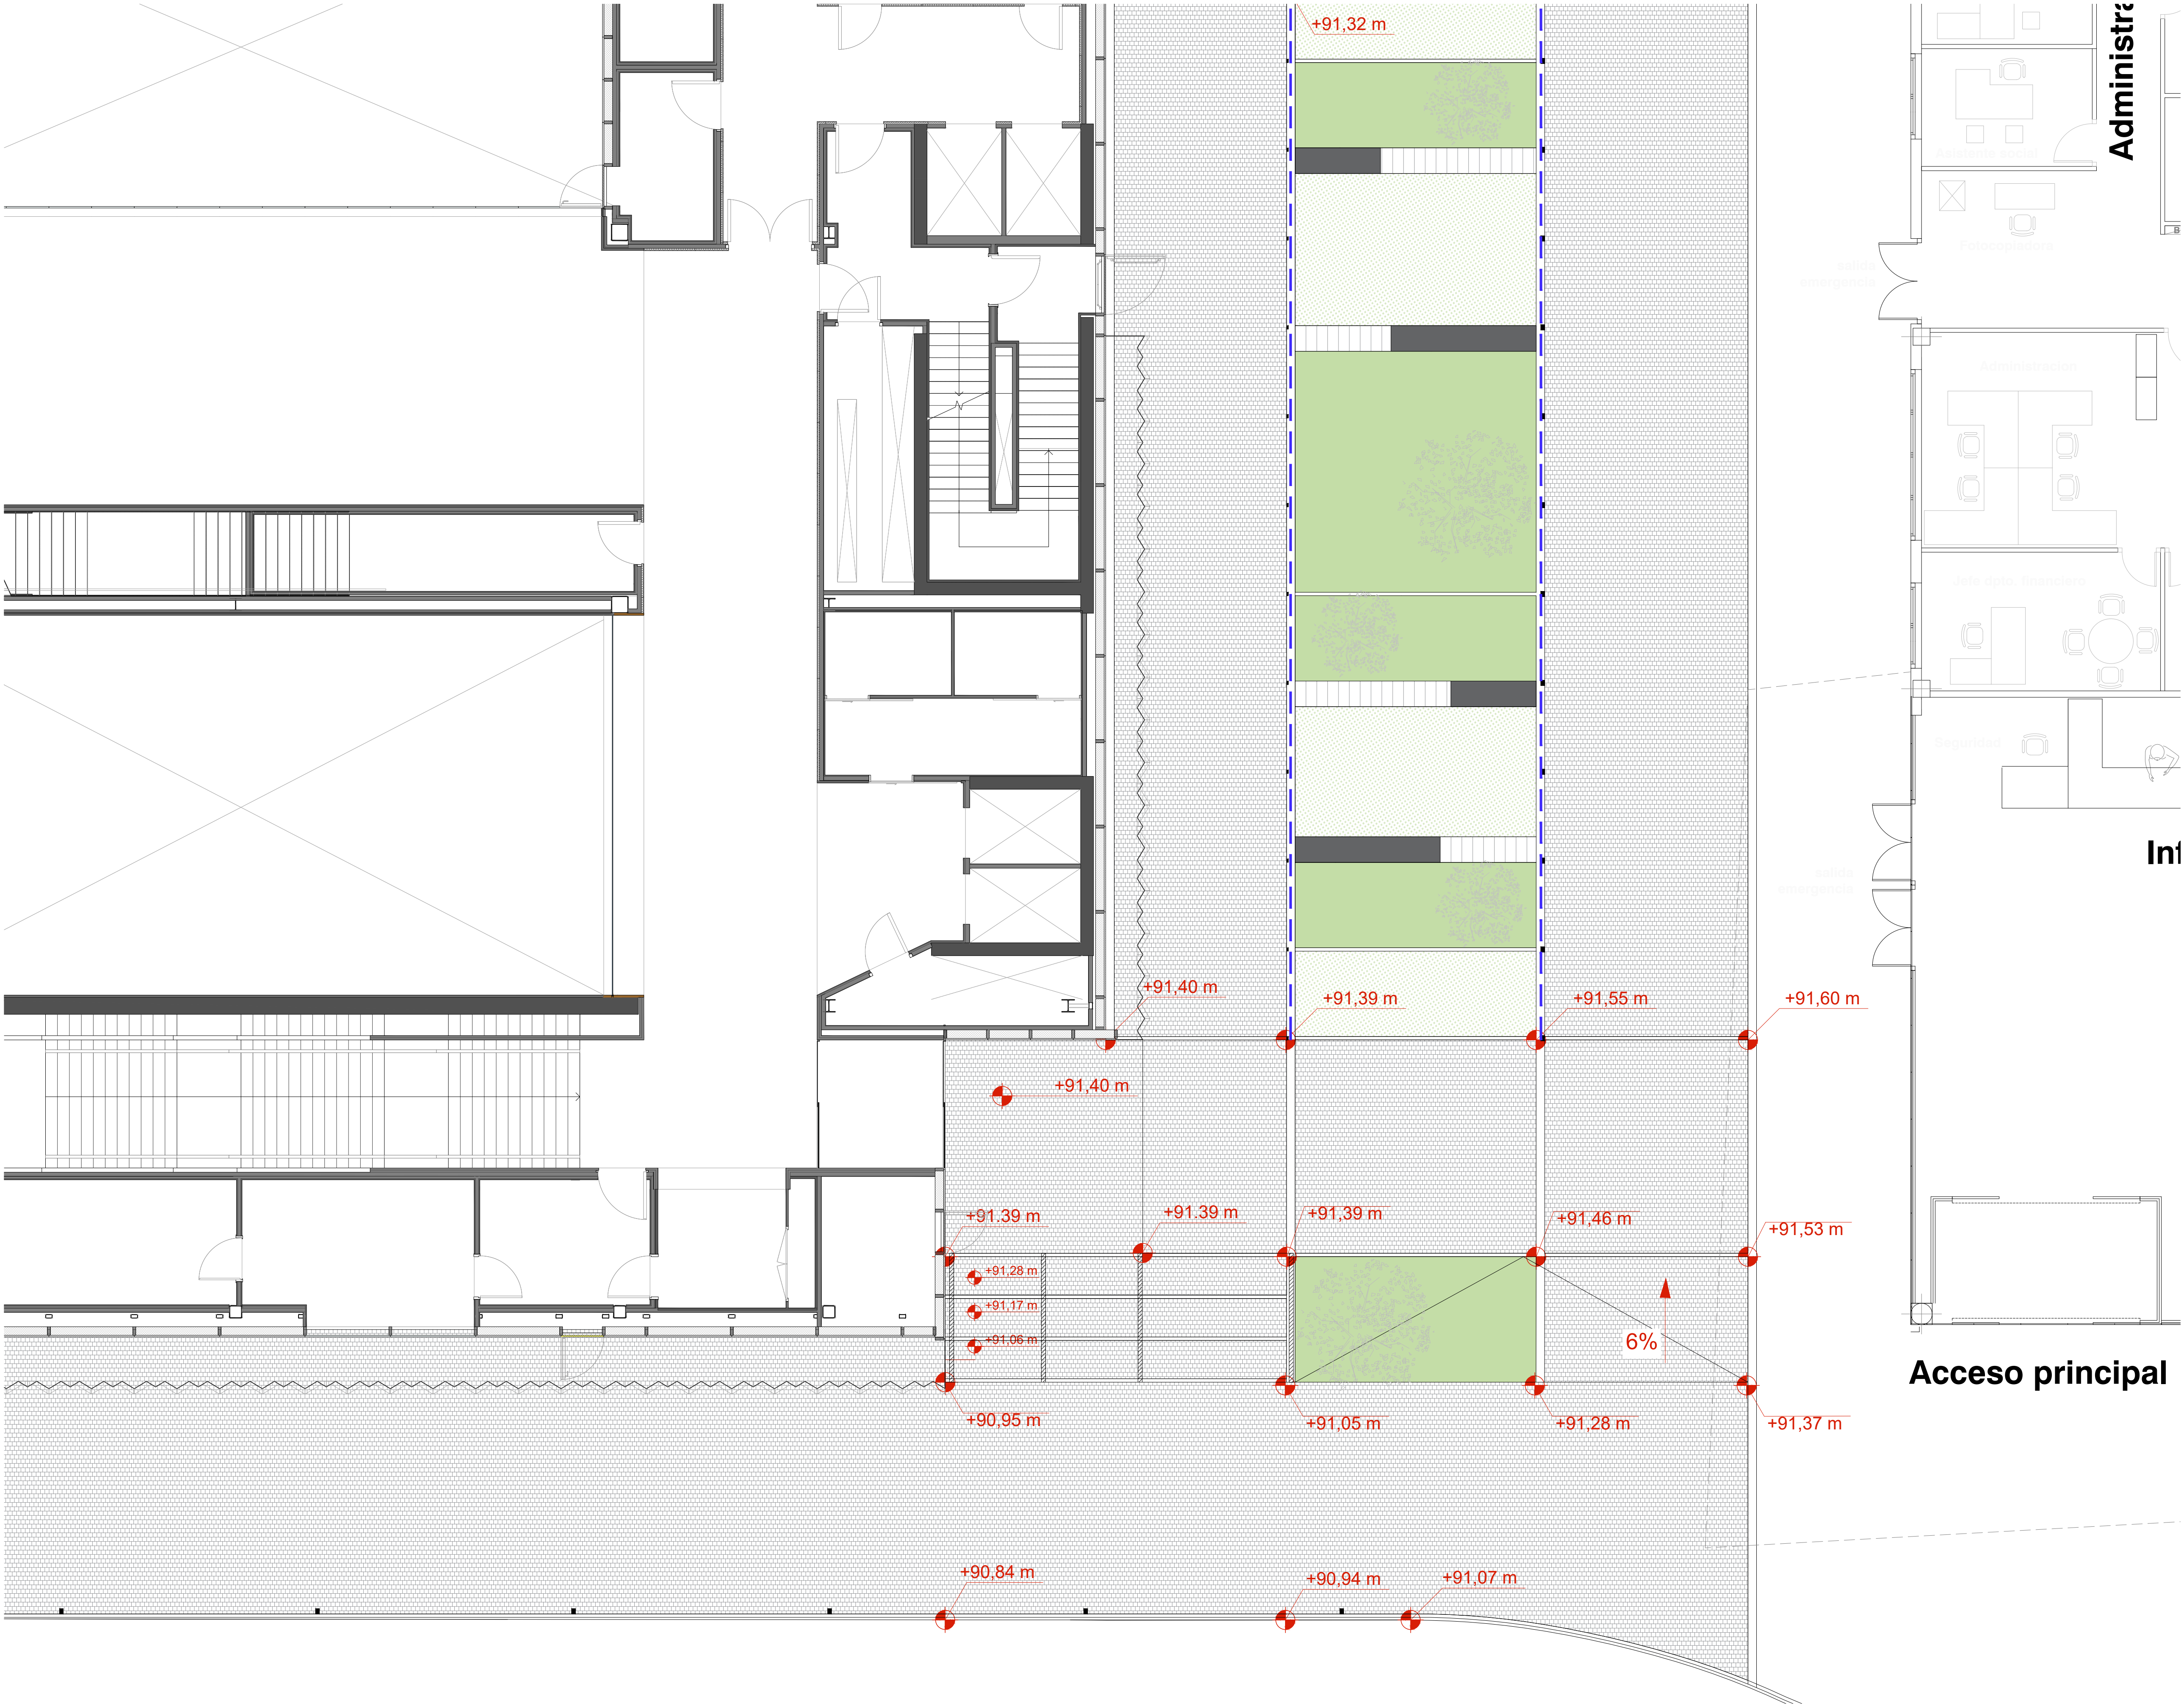

LEYENDA

- UR01 ENCINTADO SIELO 100x8x20 CM. TIPO BORDILLO JARDÍN DE BREINCO
- UR02 ENCINTADO SUELO 100x20x20 CM. TIPO BORDILLO JARDÍN DE BREINCO
- UR03 CANALETA OCULTA ACERO INOX.
- UR04 ADOQUÍN 10x10x8CM TIPO TERANA SIX DE BREINCO
- UR05 PAVICESPED 40x40x10CM. LLOSA
- UR06 TRAMA DE BREINCO + RELLENO TIERRA VEGETAL Y CESPED
- UR07 FORMACIÓN DE PARTERRE CON PERFILADO PERIMETRAL
- UR08 BANCOS 340x46x60 CM. TIPO BASIC 60 DE BREINCO
- UR09 BANCOS 200x46x60 CM. TIPO BASIC 60 DE BREINCO
- UR10 PAVIMENTO 60x40x8CM. TIPO LLOSA VULCANO DE BREINCO
- UR11 BOLARDOS RETRÁCTILES
- UR13 BARANDILLA EN ESCALERAS CON PASAMANOS DOBLE
- UR21 PAVIMENTO SIMILAR AL EXISTENTE
- U03 LUMINARIA BOLARDO 1,1m

103225 C A 247

1 : 75 @A1
1 : 150 @A3

PLANTA BAJA
URBANIZACIÓN

SEPTIEMBRE 2023

103225

Hospital Universitario de
Donostia
Edificio de Protonterapia

PROYECTO DE EJECUCIÓN

OSAKIDETZA

Gonzalo Carro López
Pablo Elorz Gaztelu
Ana Belén Peiró Villanueva
María Elorriaga Los Huertas

IDOM

REVISION	FECHA	DIBUJADO	COMPROBADO
		CORRECCION	